




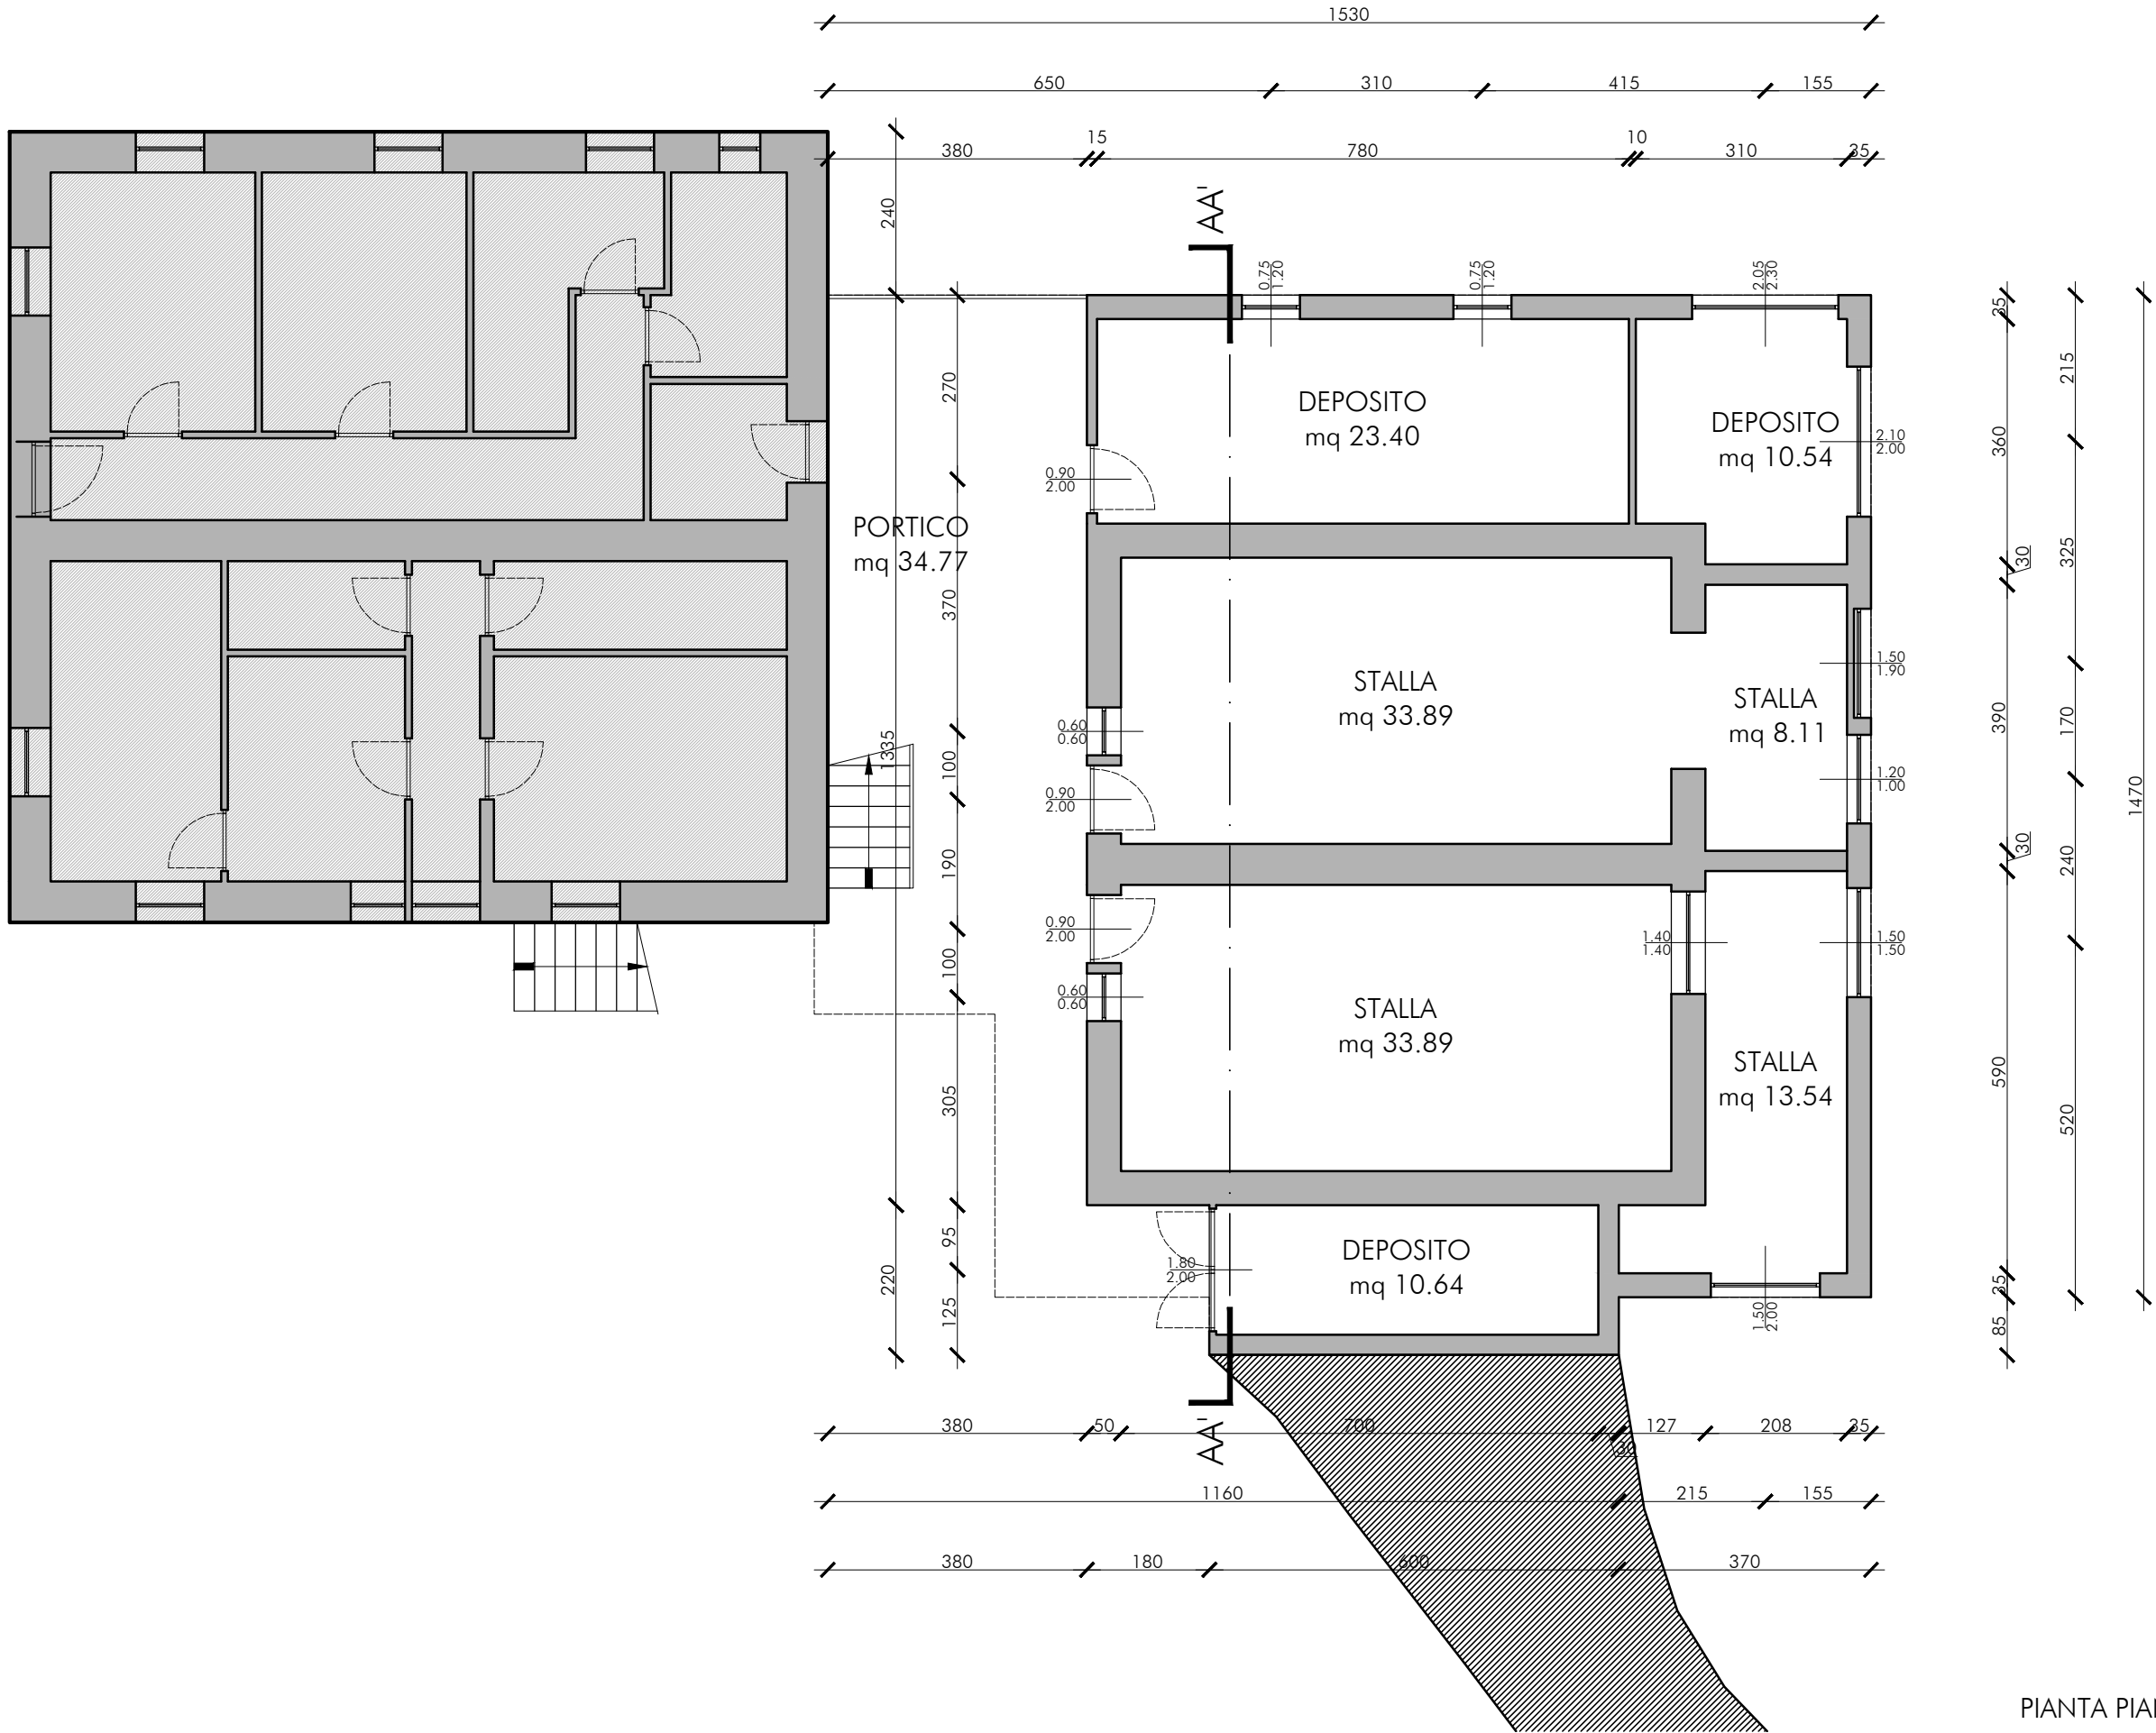


PIANTA PIANO TERRA

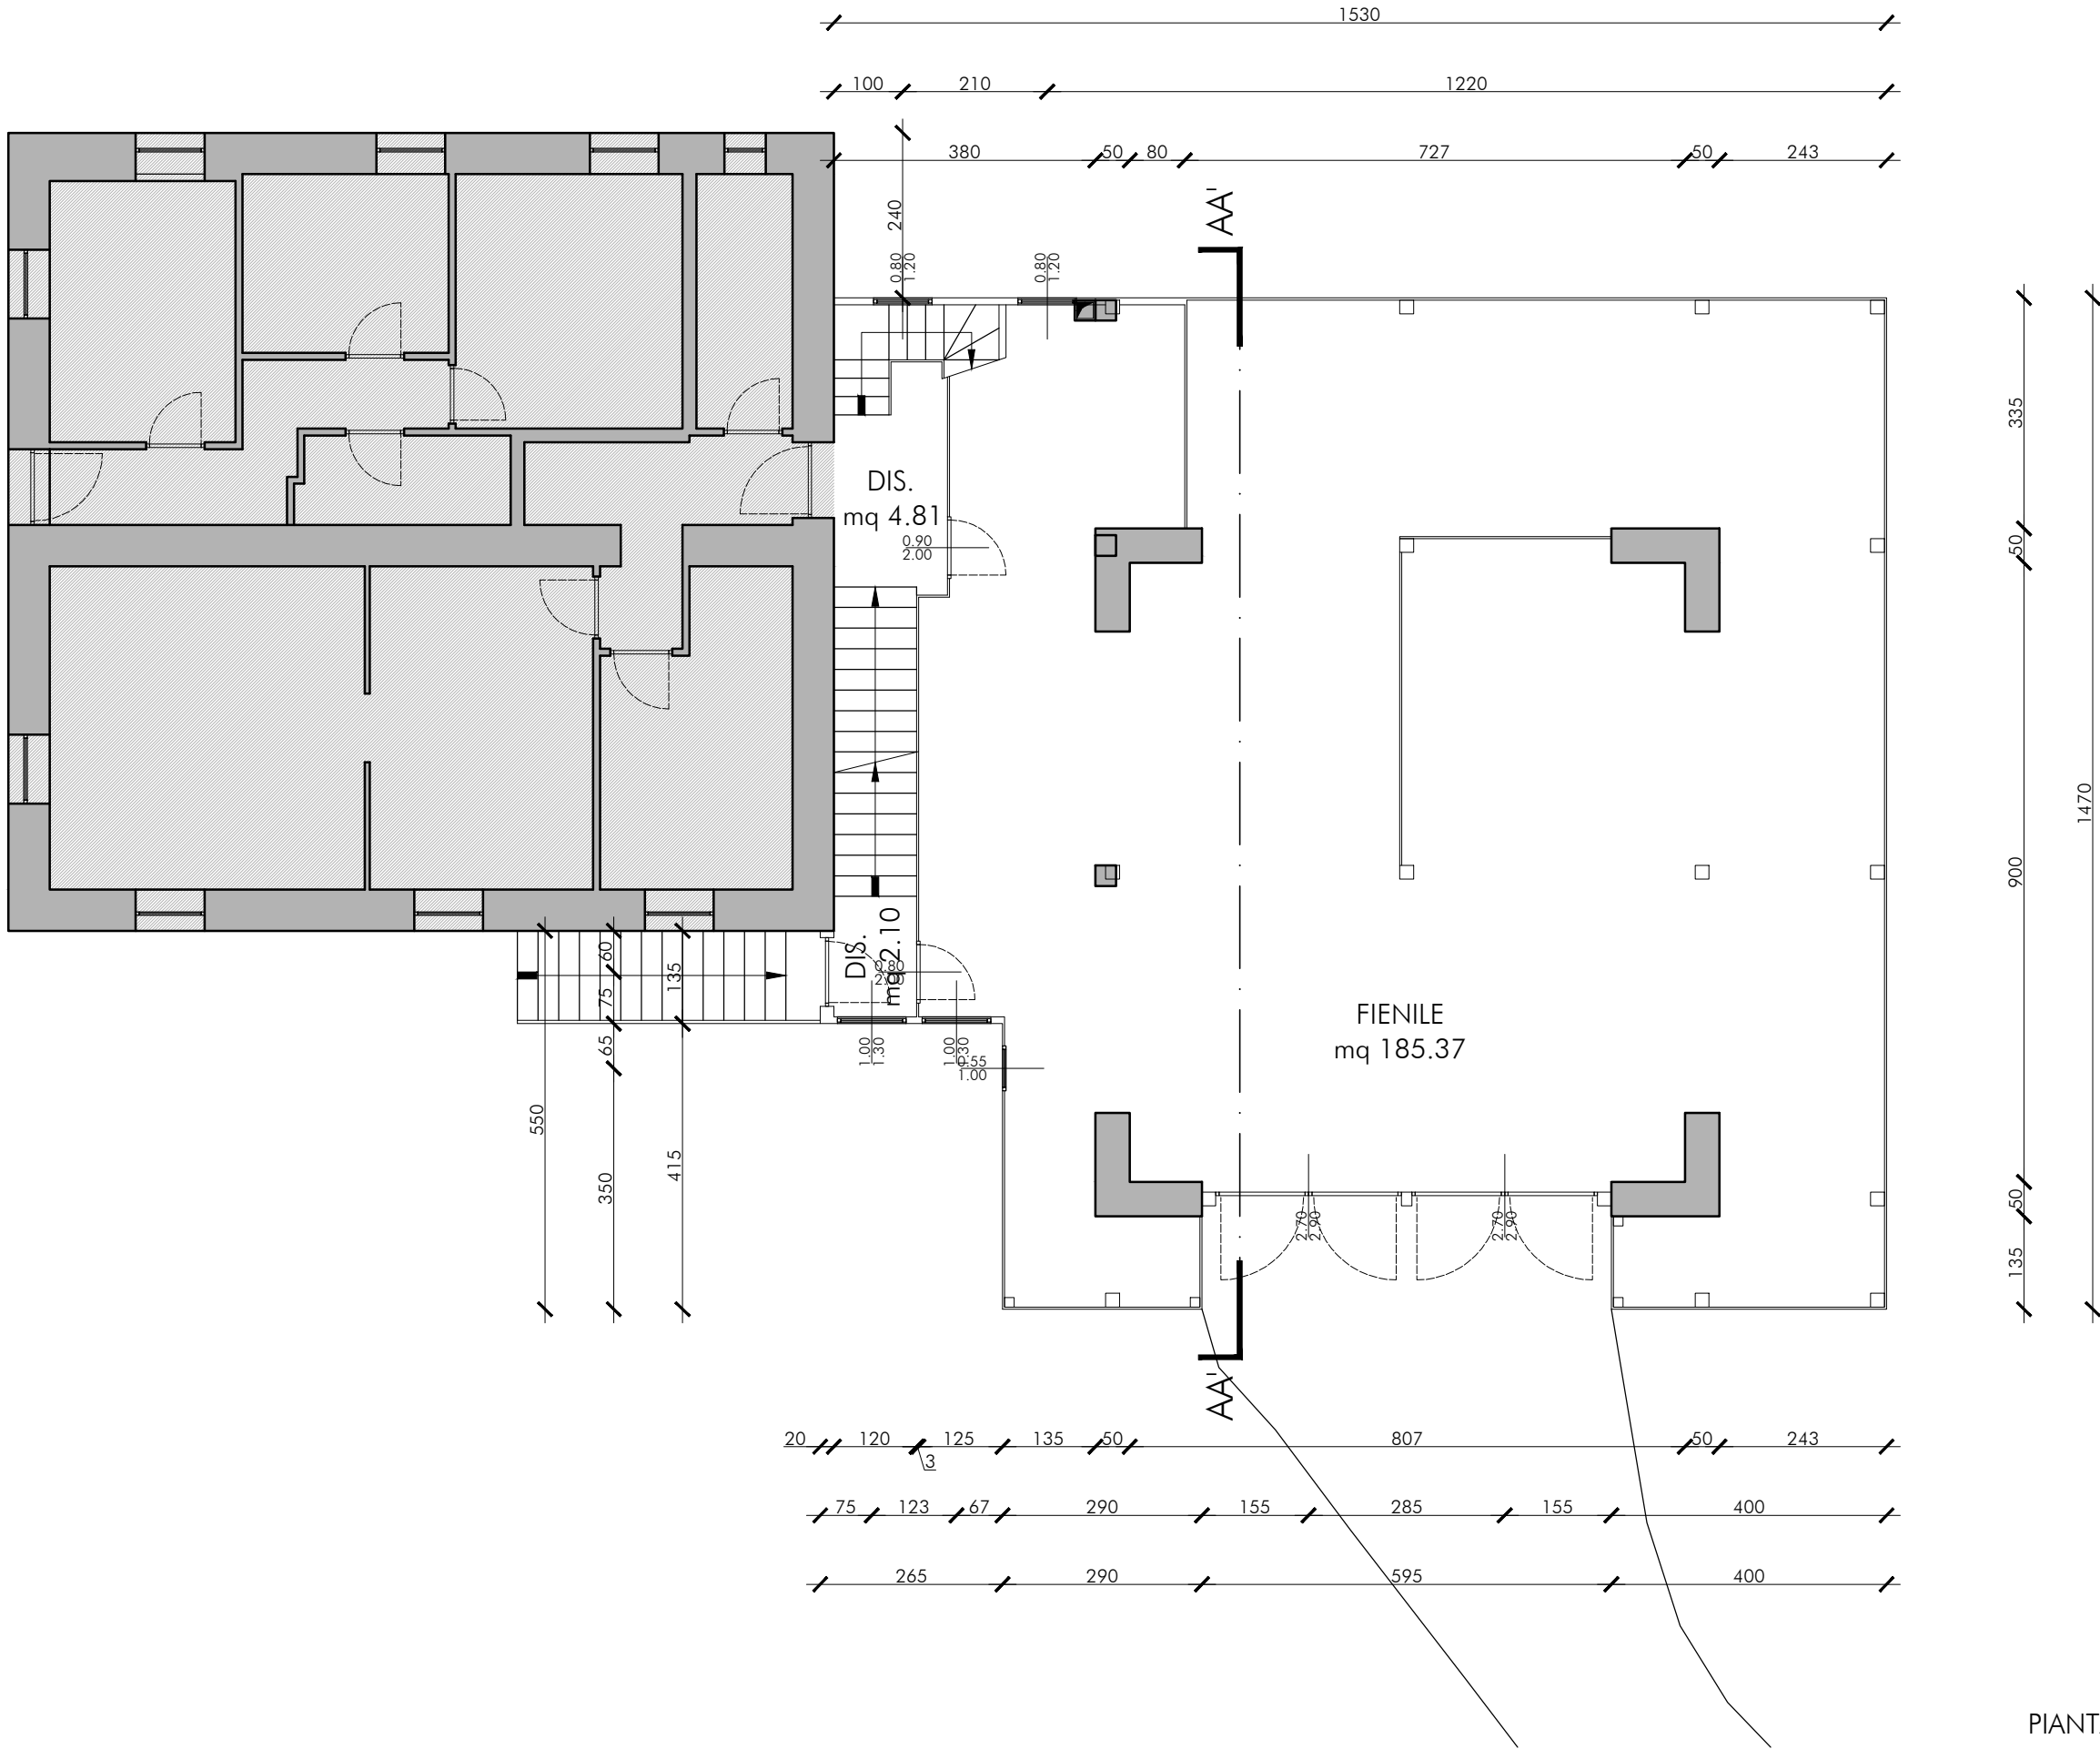

PIANTA PRIMO PIANO

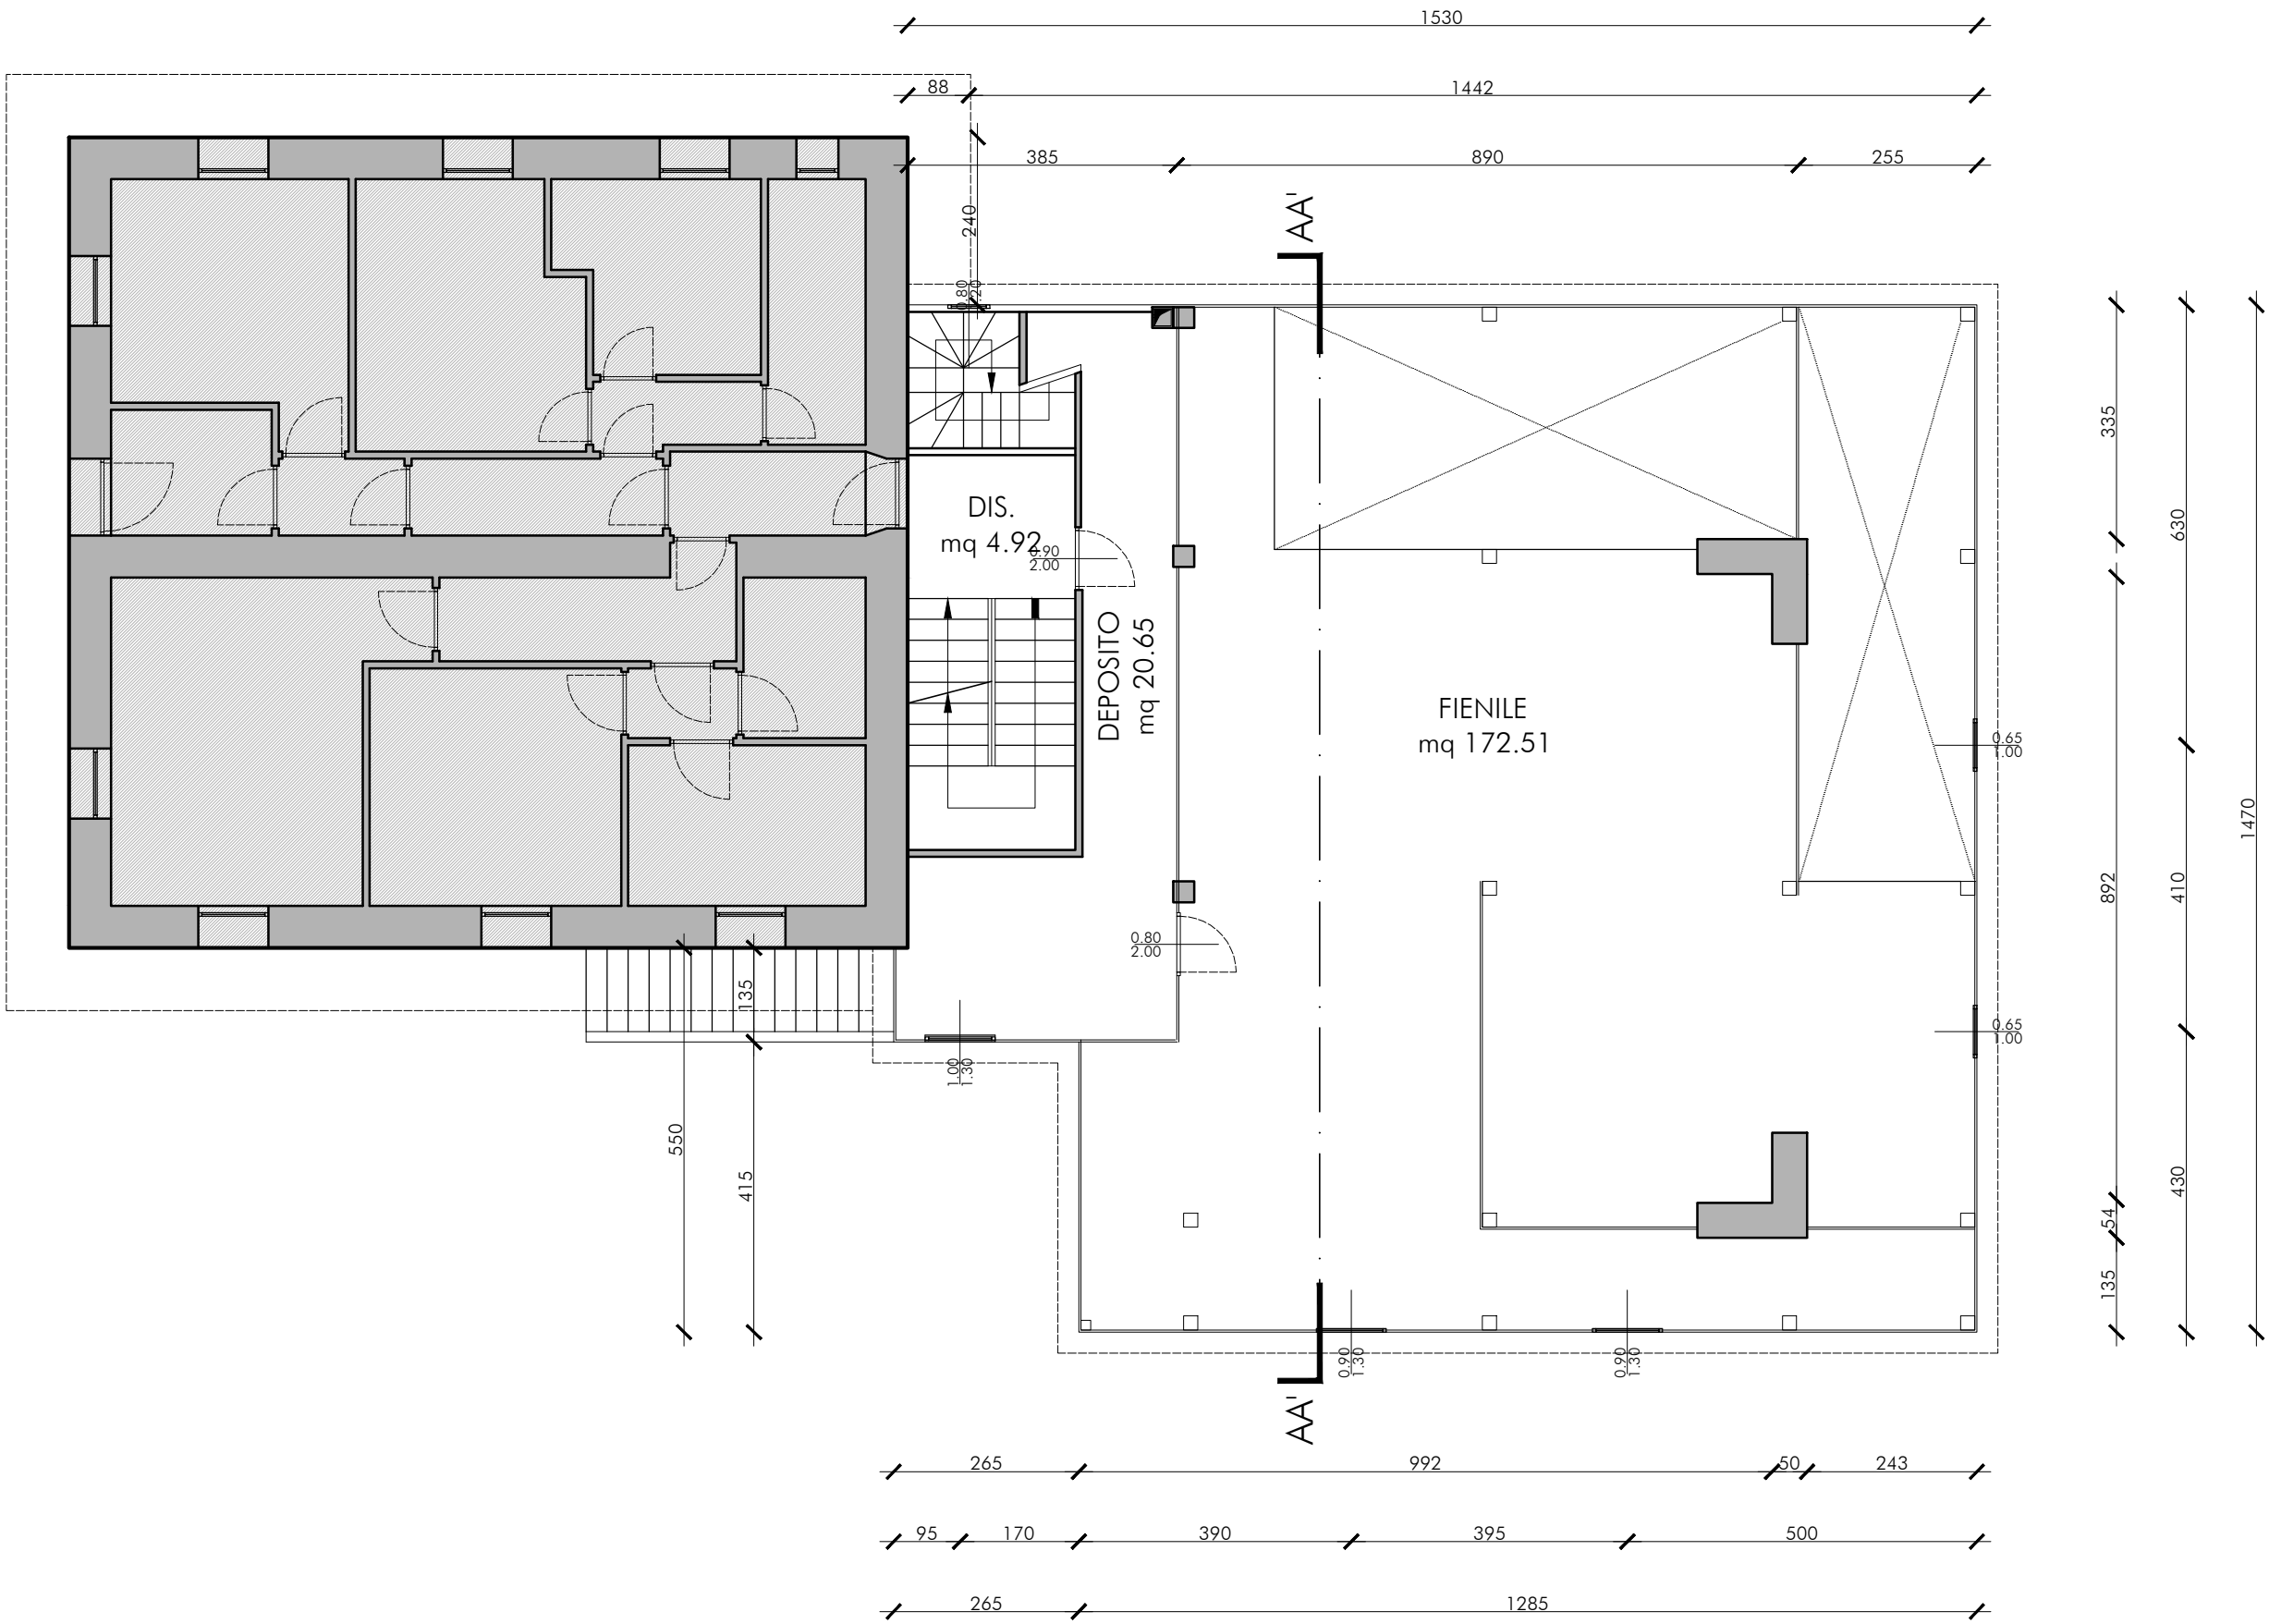

PIANTA SECONDO PIANO

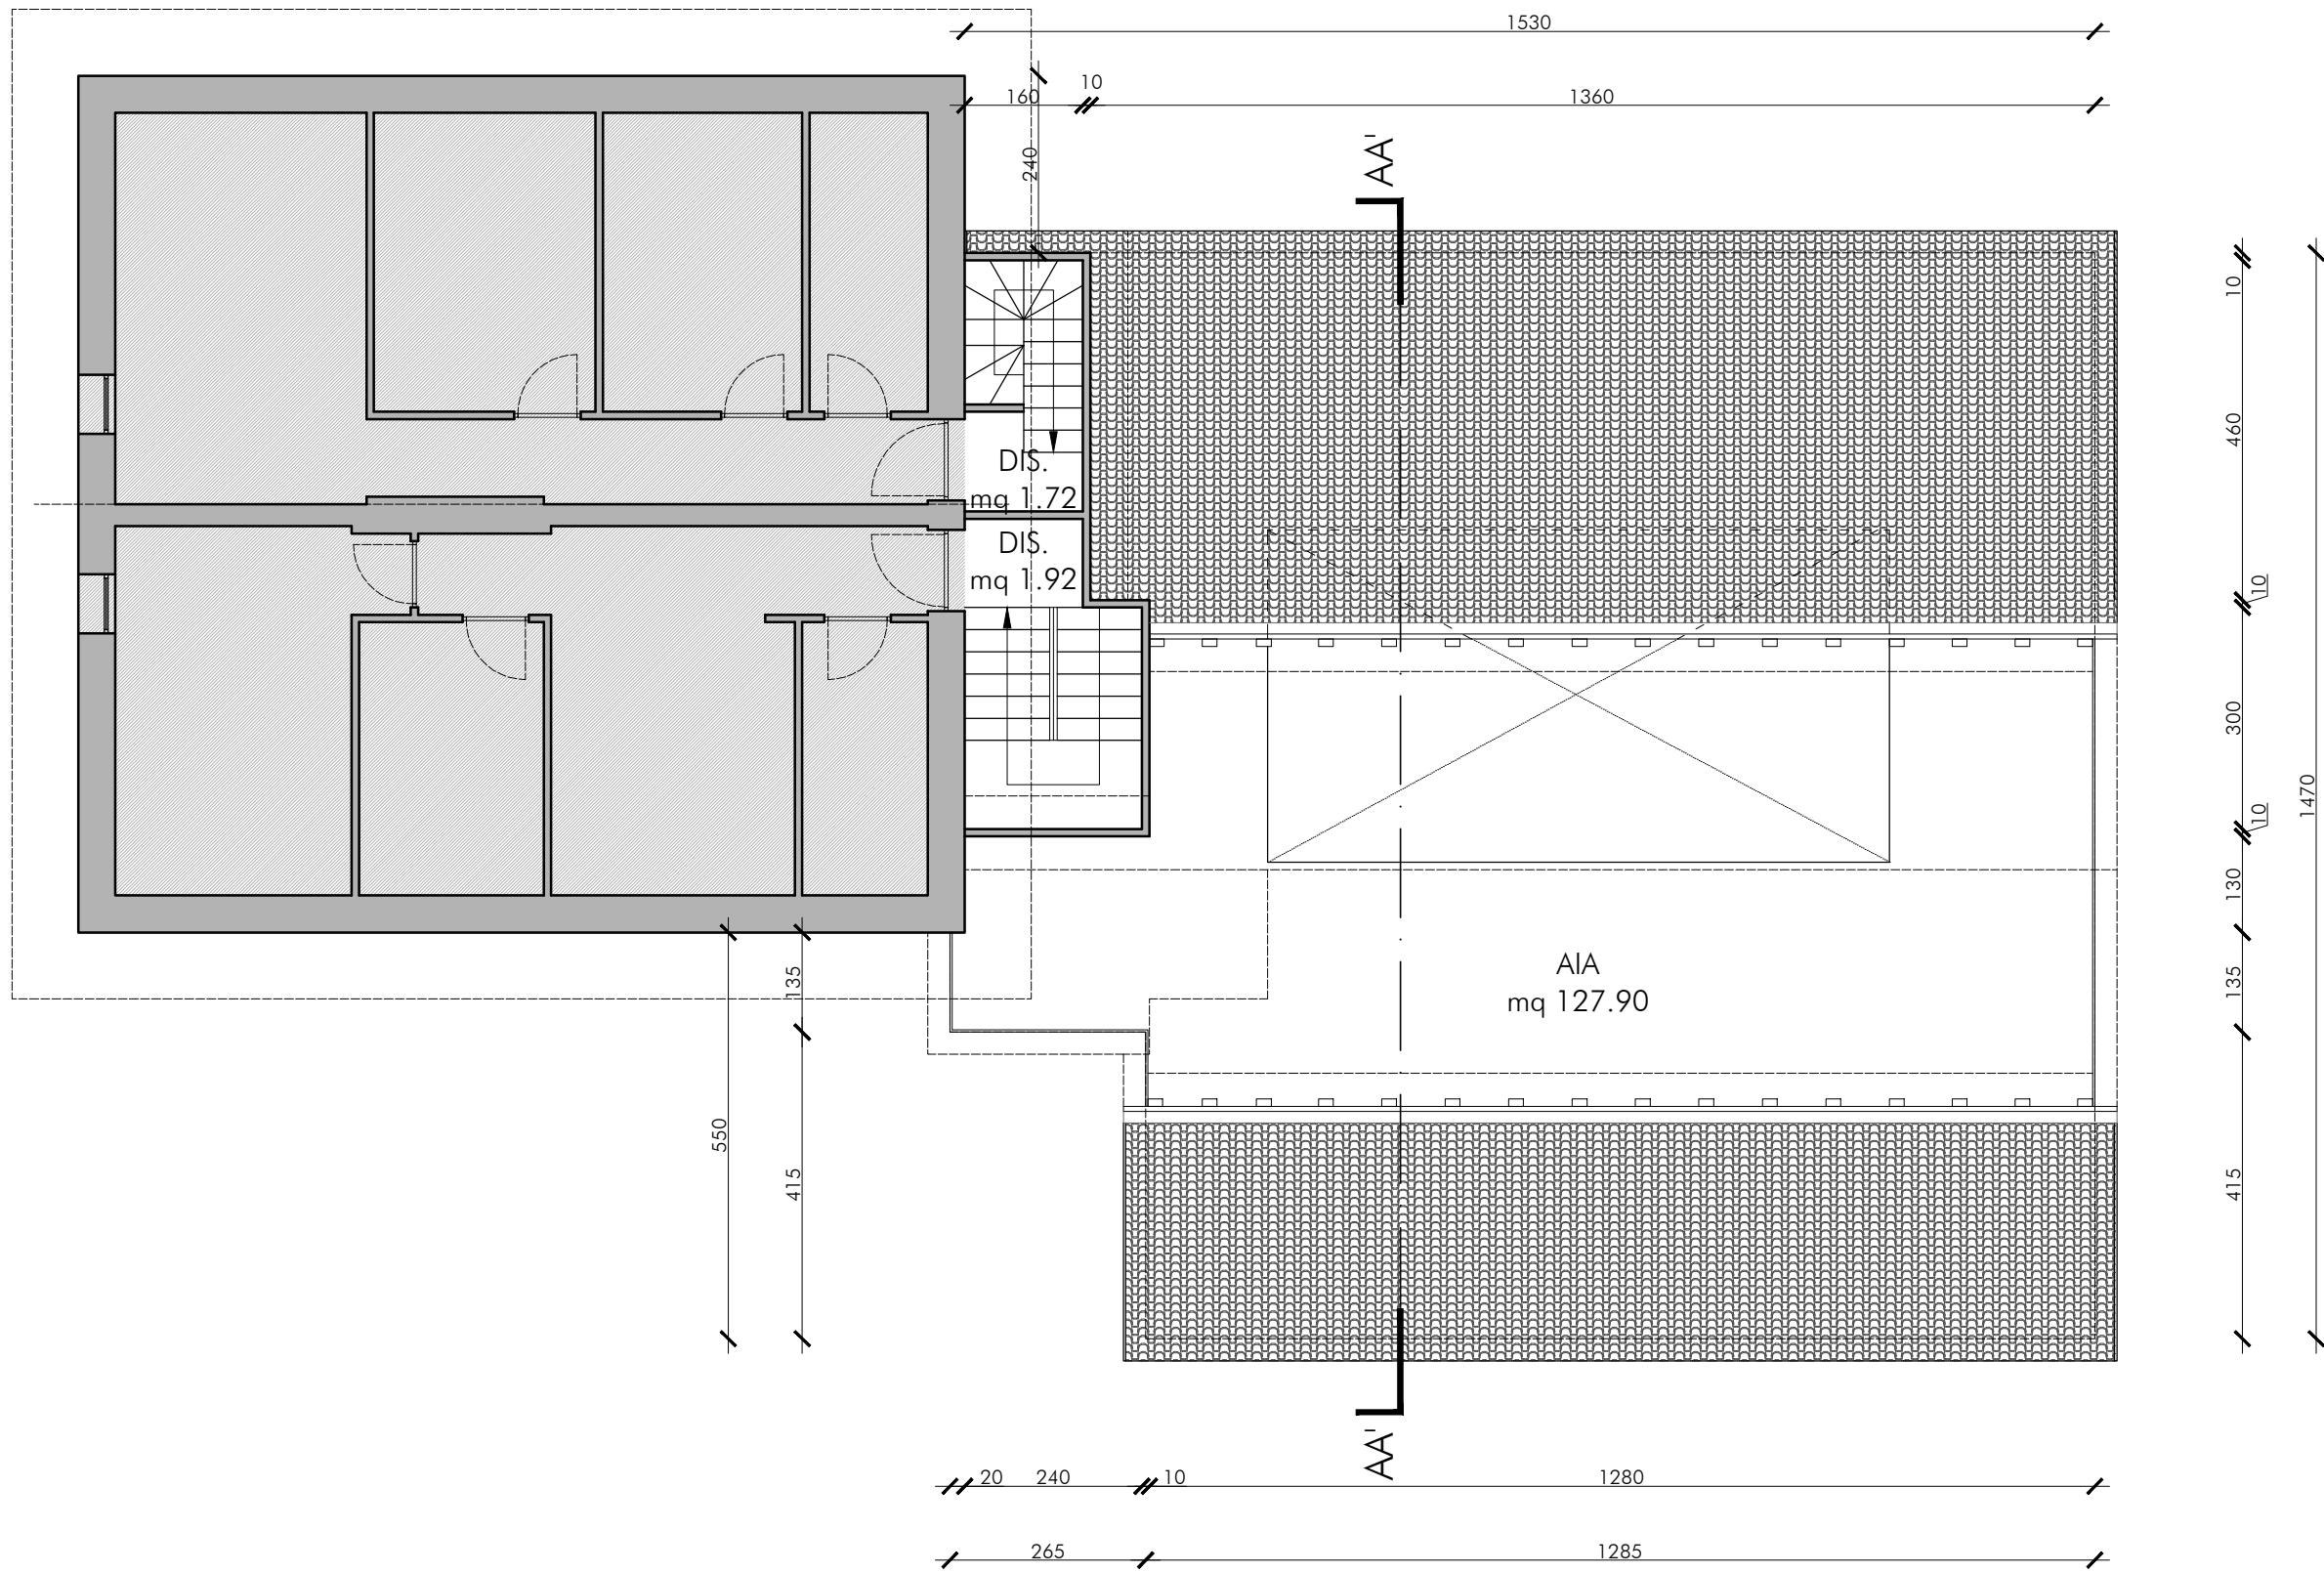

PIANTA SOTTOTETTO

Ordine degli Architetti  
Prestazioni Professionali e Conservatori  
Simone Zulian  
Architetto  
1228 sez. A - ARCHITETTURA

PROGETTO  
ACCORDO URBANISTICO AI SENSI DELL'ART. 25 DELLA L.P. 15/2015 PER  
L'INTERVENTO DI RISTRUTTURAZIONE DELLA PARTE UGHERA DELLA PED.  
467 SITA' IN STRADA DE MEDA N° C.C. DI POZZA DI FASSA (TN)  
69131822.20202724M - GEE DEL SERVIZIO URBANISTICO E TUTELA DEL PAESAGGIO DAT  
PIANTE DELLO STATO DI FATTO  
PIANTA PIANO TERRA - PIANO PRIMO - PIANO SECONDO - SOTTOTETTO

PROGETTISTA  
SIMONE ZULIAN  
architetto  
piazza del Mulgher, 19 38034 San Jim di Fossò - Pozzo (TN)  
tel. 338 3398954 fax. 0462 764888  
c.f. ZUL SAN 78516 A922 F p.i. 01973840224  
email: simonezulian@hotmail.com

COMUNE  
SEN JAN DI FASSA

PROVINCIA  
TRENTO

COMMITTENTE  
TACK & PICK

DATA  
MARZO 2022

SCALA  
1:100

STATO DI  
ACCORDO

TAVOLA N.  
(AU)T001\_02