


TAV.
R.1B

STATO DI RAFFRONTO
AMBITO B

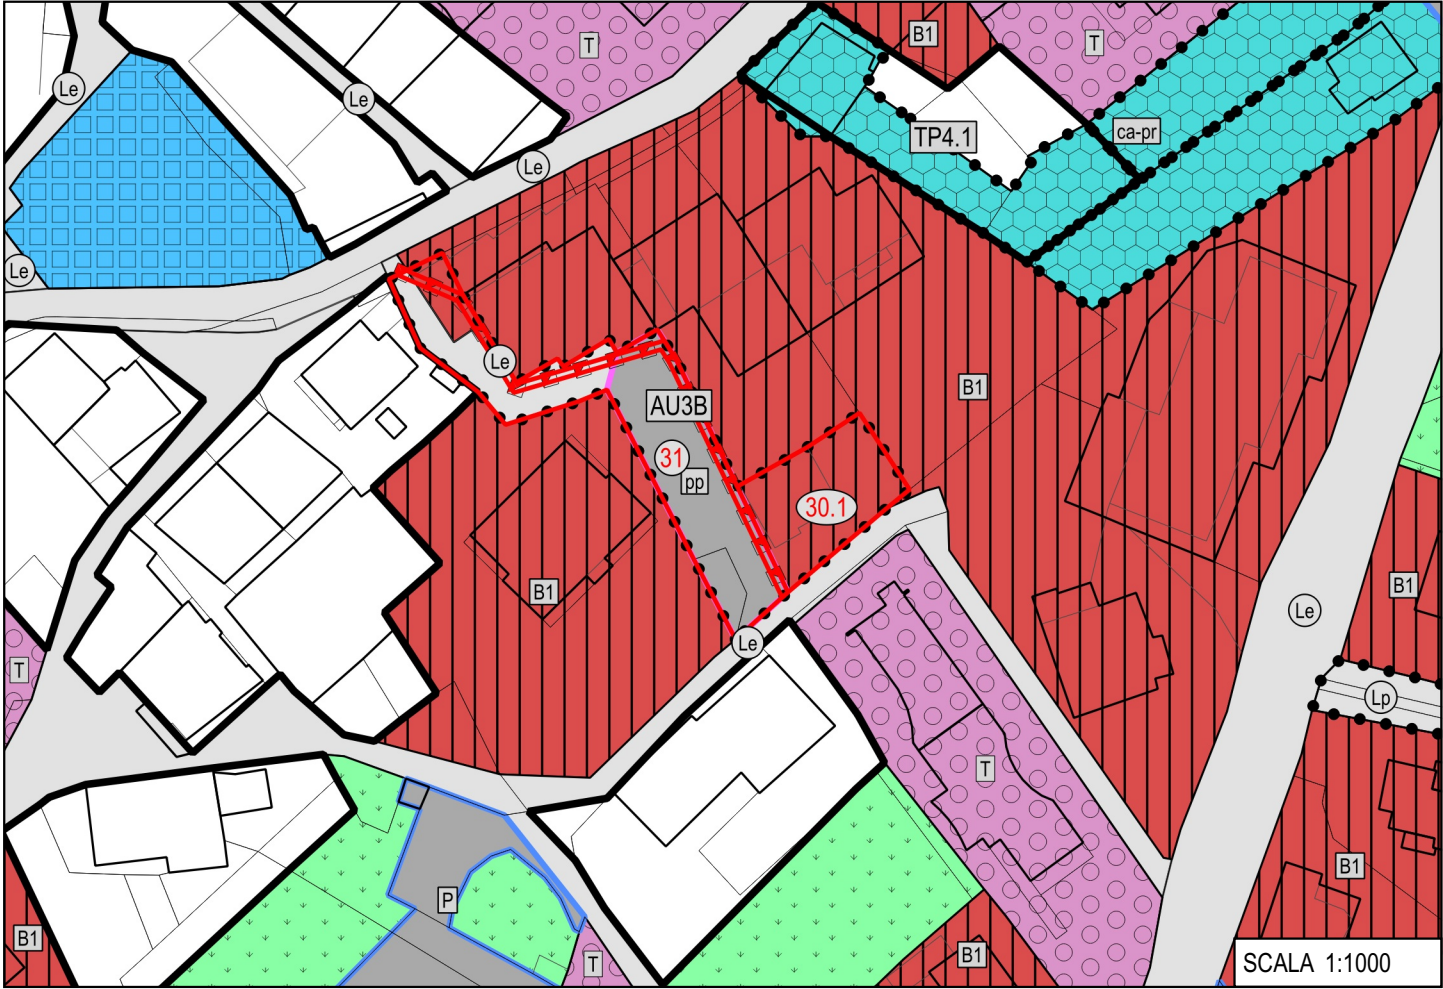

LEGENDA

	A101_P	Insedimento storico Art.26 N.T.A. [81]		D202_P	Area alberghiera tradizionale Art.49 N.T.A.
	Z102_P	Corsi acqua poligonali		F305_P	Parcheggio pubblico Art.62 N.T.A.
	Z506_P	Area soggetta a trasformazione perequativa e compensazione urbanistica. Artt.16,17,18 NTA		F307_P	Parcheggio interrato Art.62 N.T.A.
	Z515_P	Area soggetta ad accordo urbanistico Art.19 N.T.A.		F202_P	Civile amministrativa di livello locale di progetto. Art.58 N.T.A.
	B101_P	Area residenziale esistente saturata Art.43 N.T.A.		A402_P	Spazio pubblico Art.61 N.T.A.
	C101_P	Area residenziale di nuova espansione di tipo convenzionato con l'ente pubblico Art.44.1 N.T.A.		F601_P	Viabilità locale esistente Art.65.1 N.T.A.
	H101_P	Verde privato Art.45 N.T.A.		F602_P	Viabilità locale di potenziamento Art.65.1 N.T.A.
	H103_P	Parcheggio privato esistente Art.46 N.T.A.		F419_L	Percorso pedonale di progetto Art.65.2 N.T.A.
				V100_P	Varianti cartografiche rilevanti