





PIANO INTERRATO
SCALA 1:100

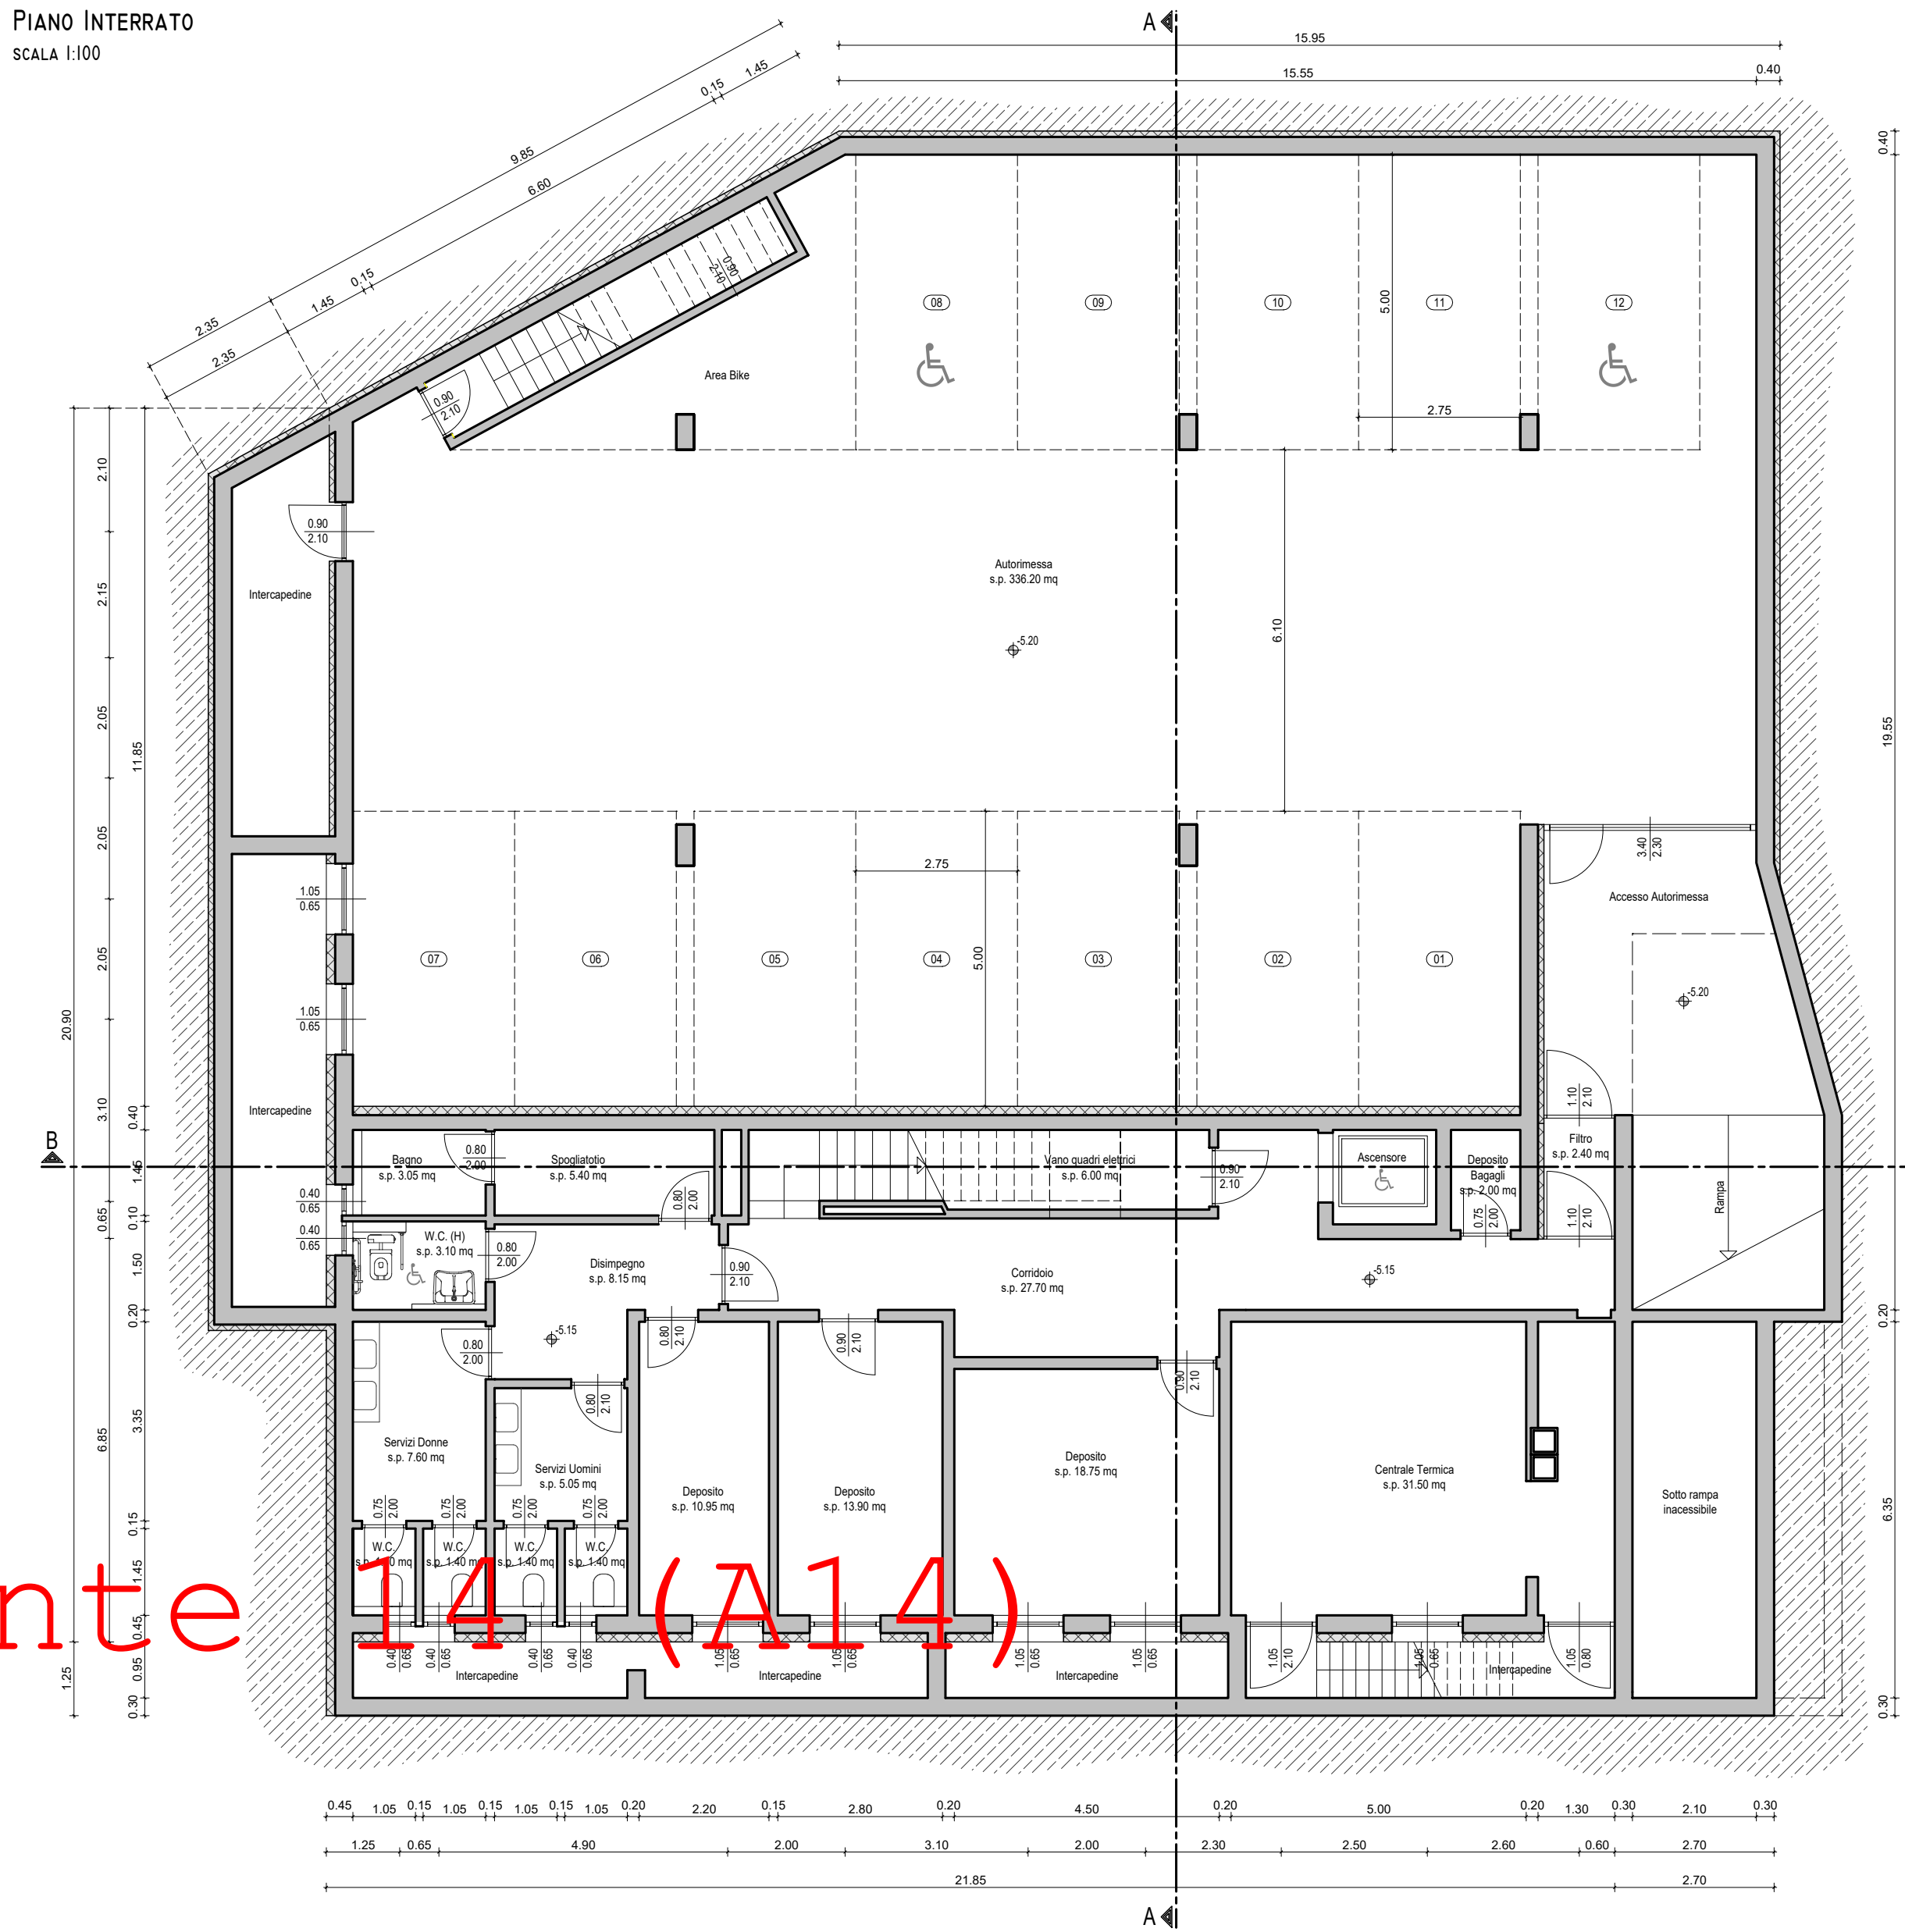


PIANO TERRA
SCALA 1:100

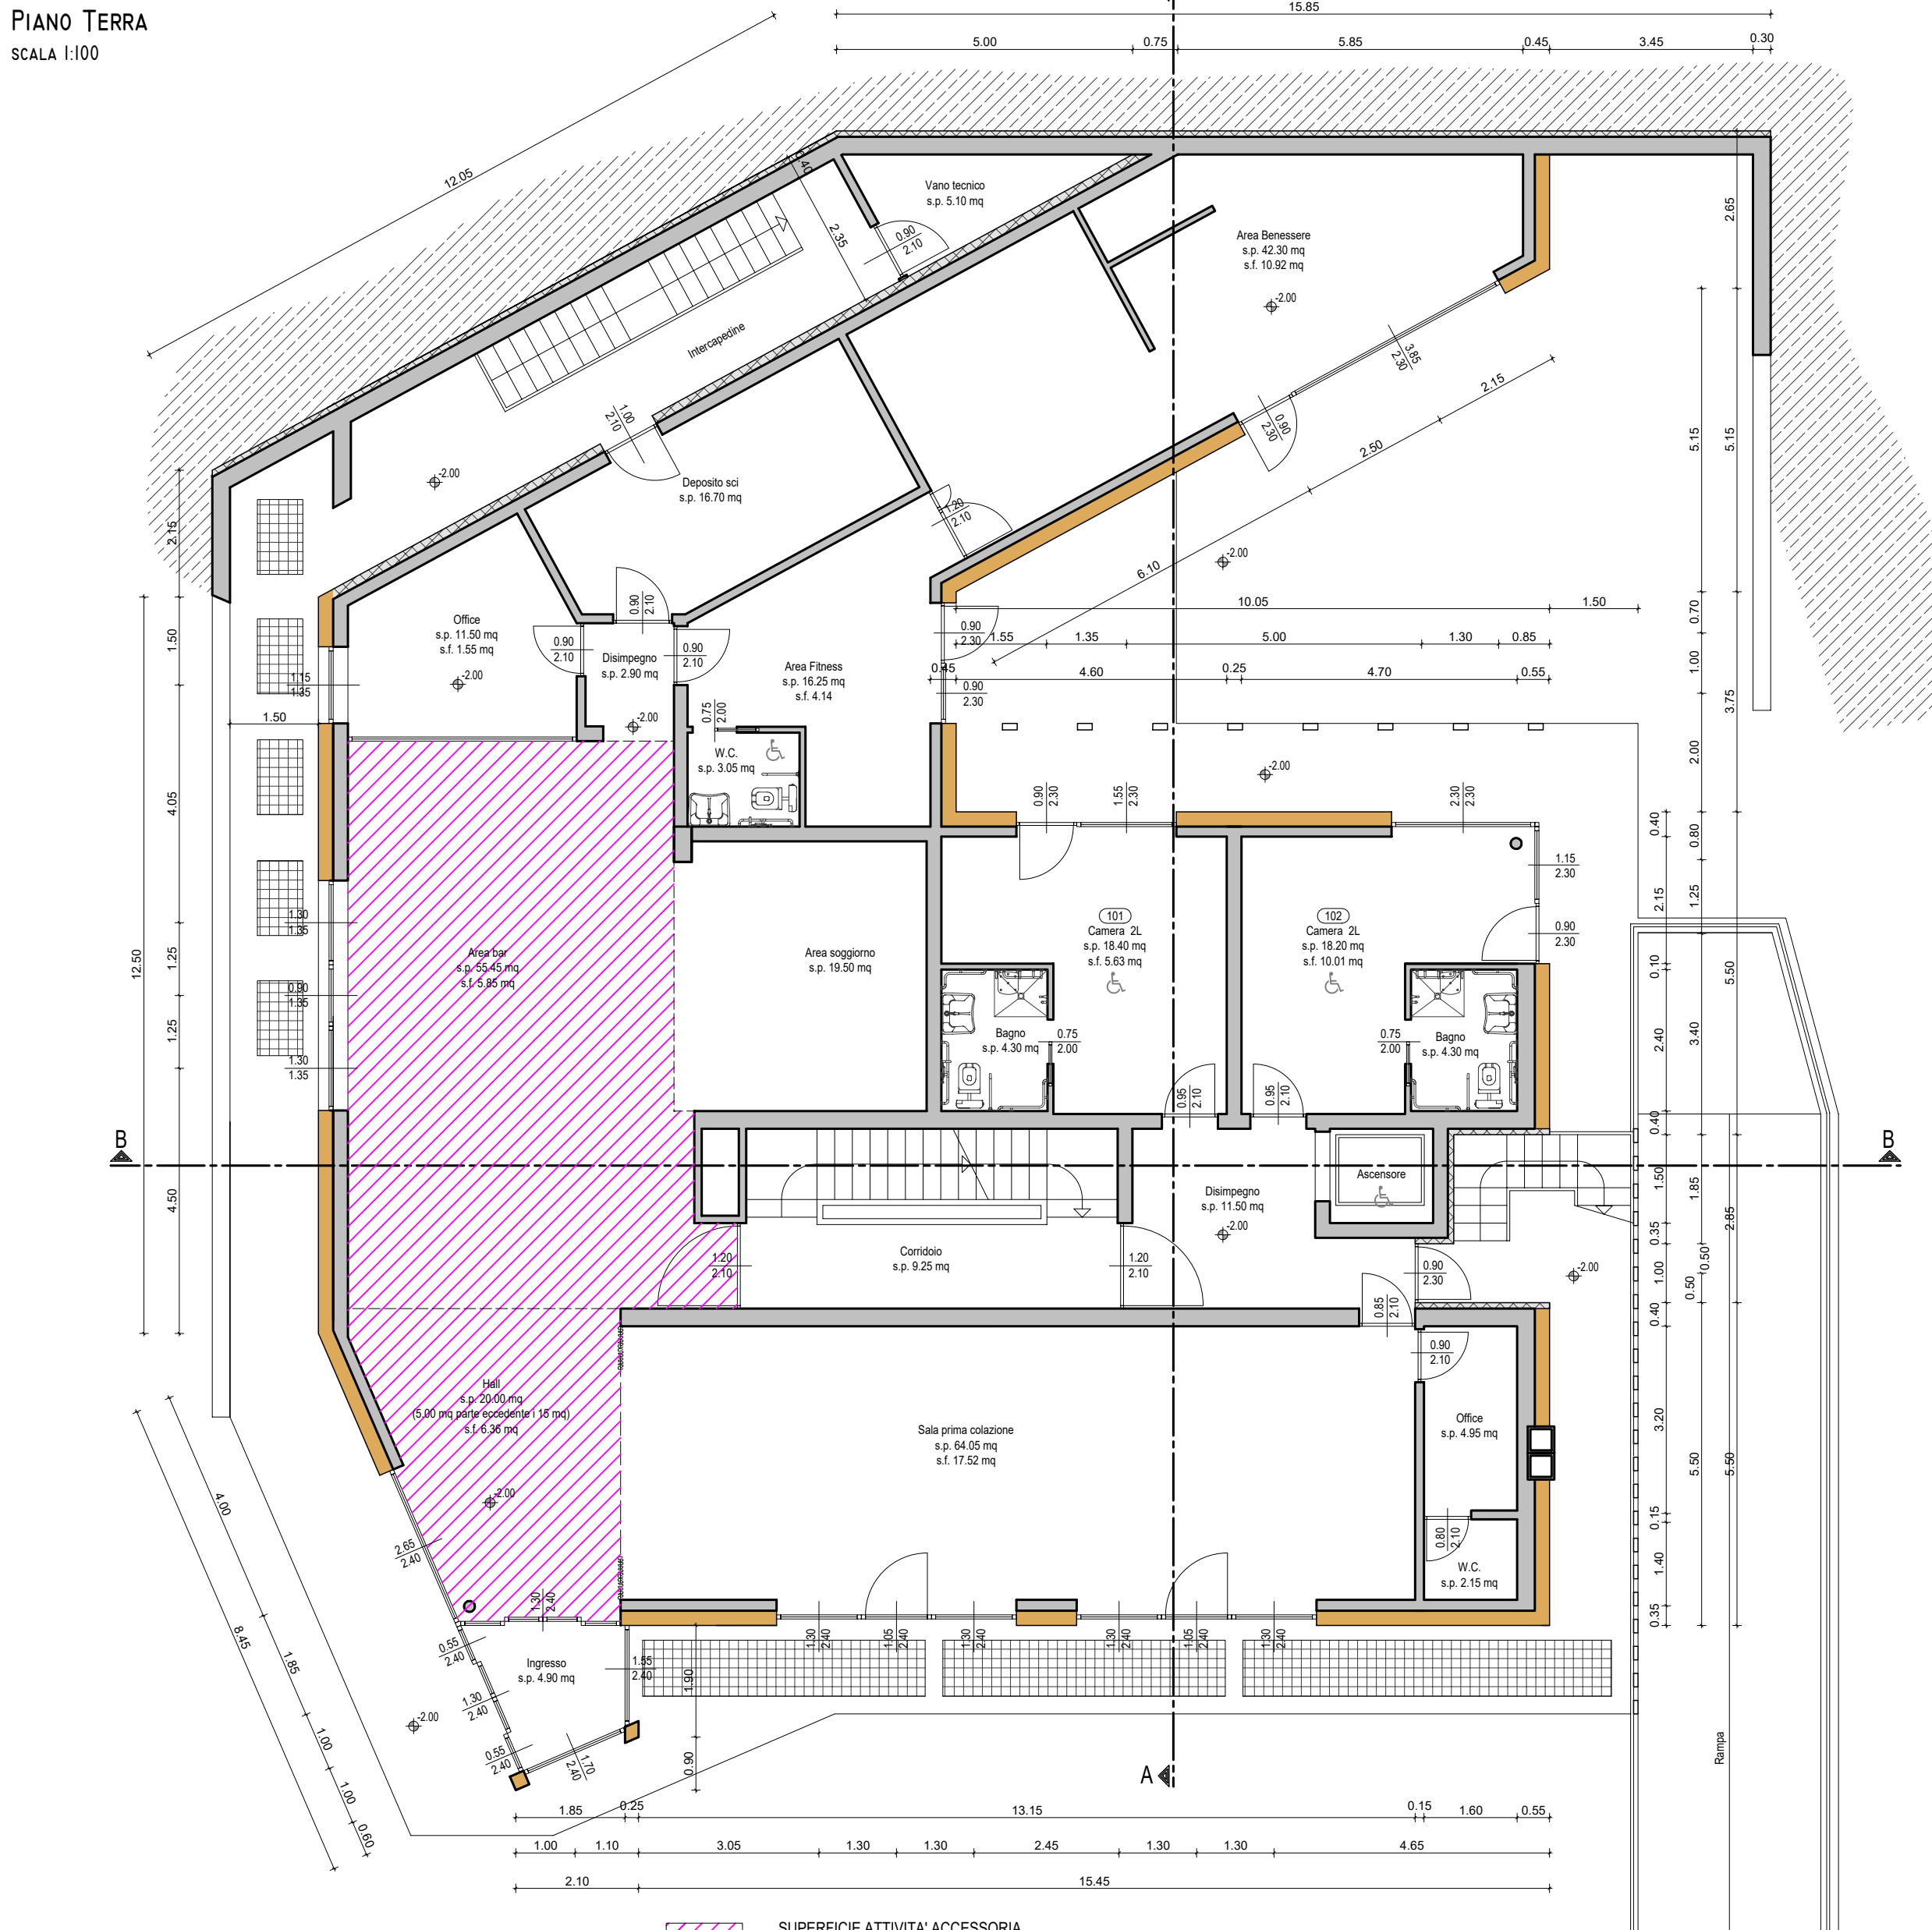


PIANO PRIMO
SCALA 1:100

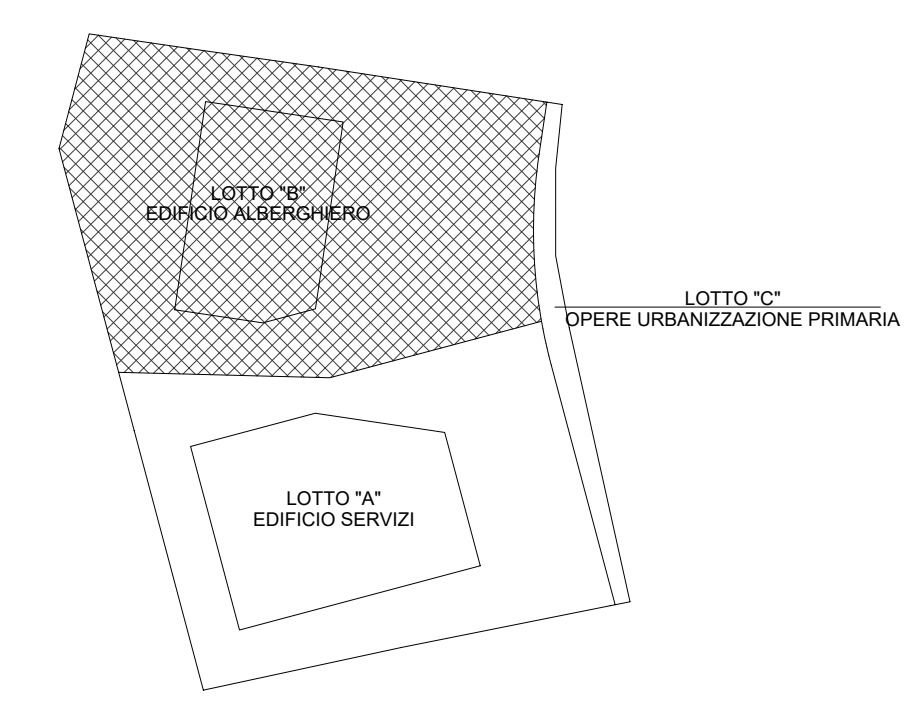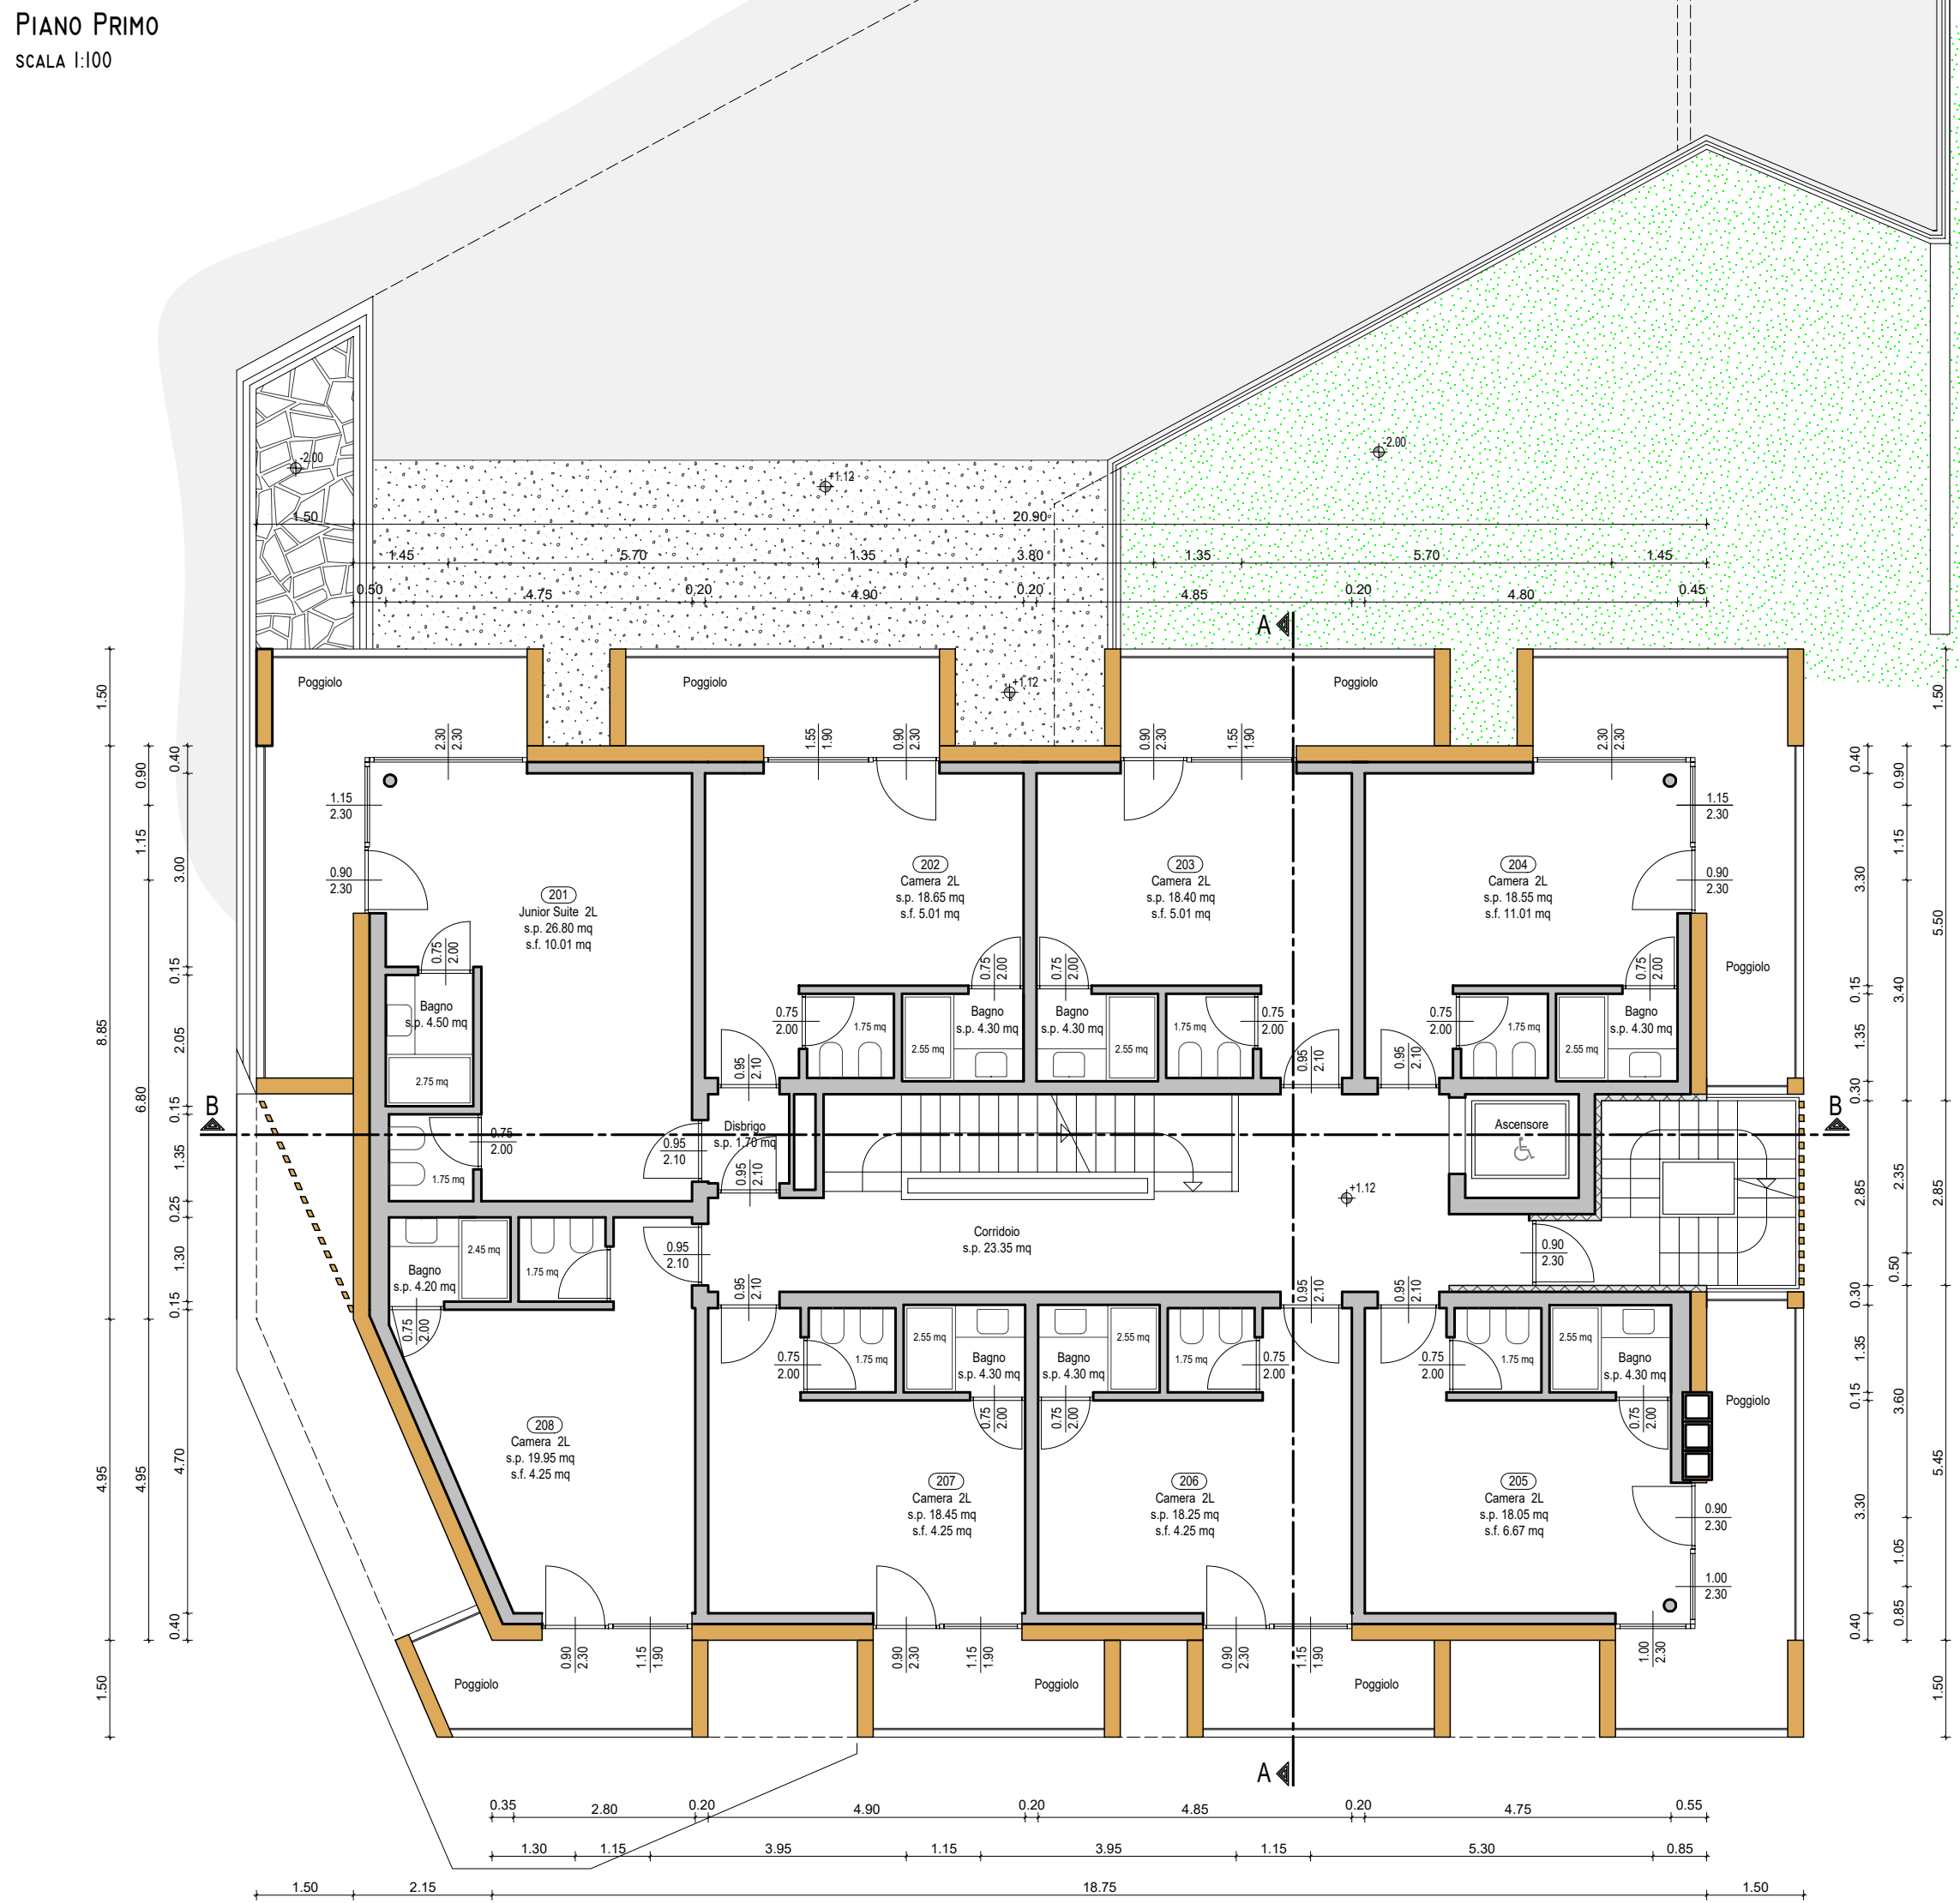

PIANO SOTTOTETTO
SCALA 1:100

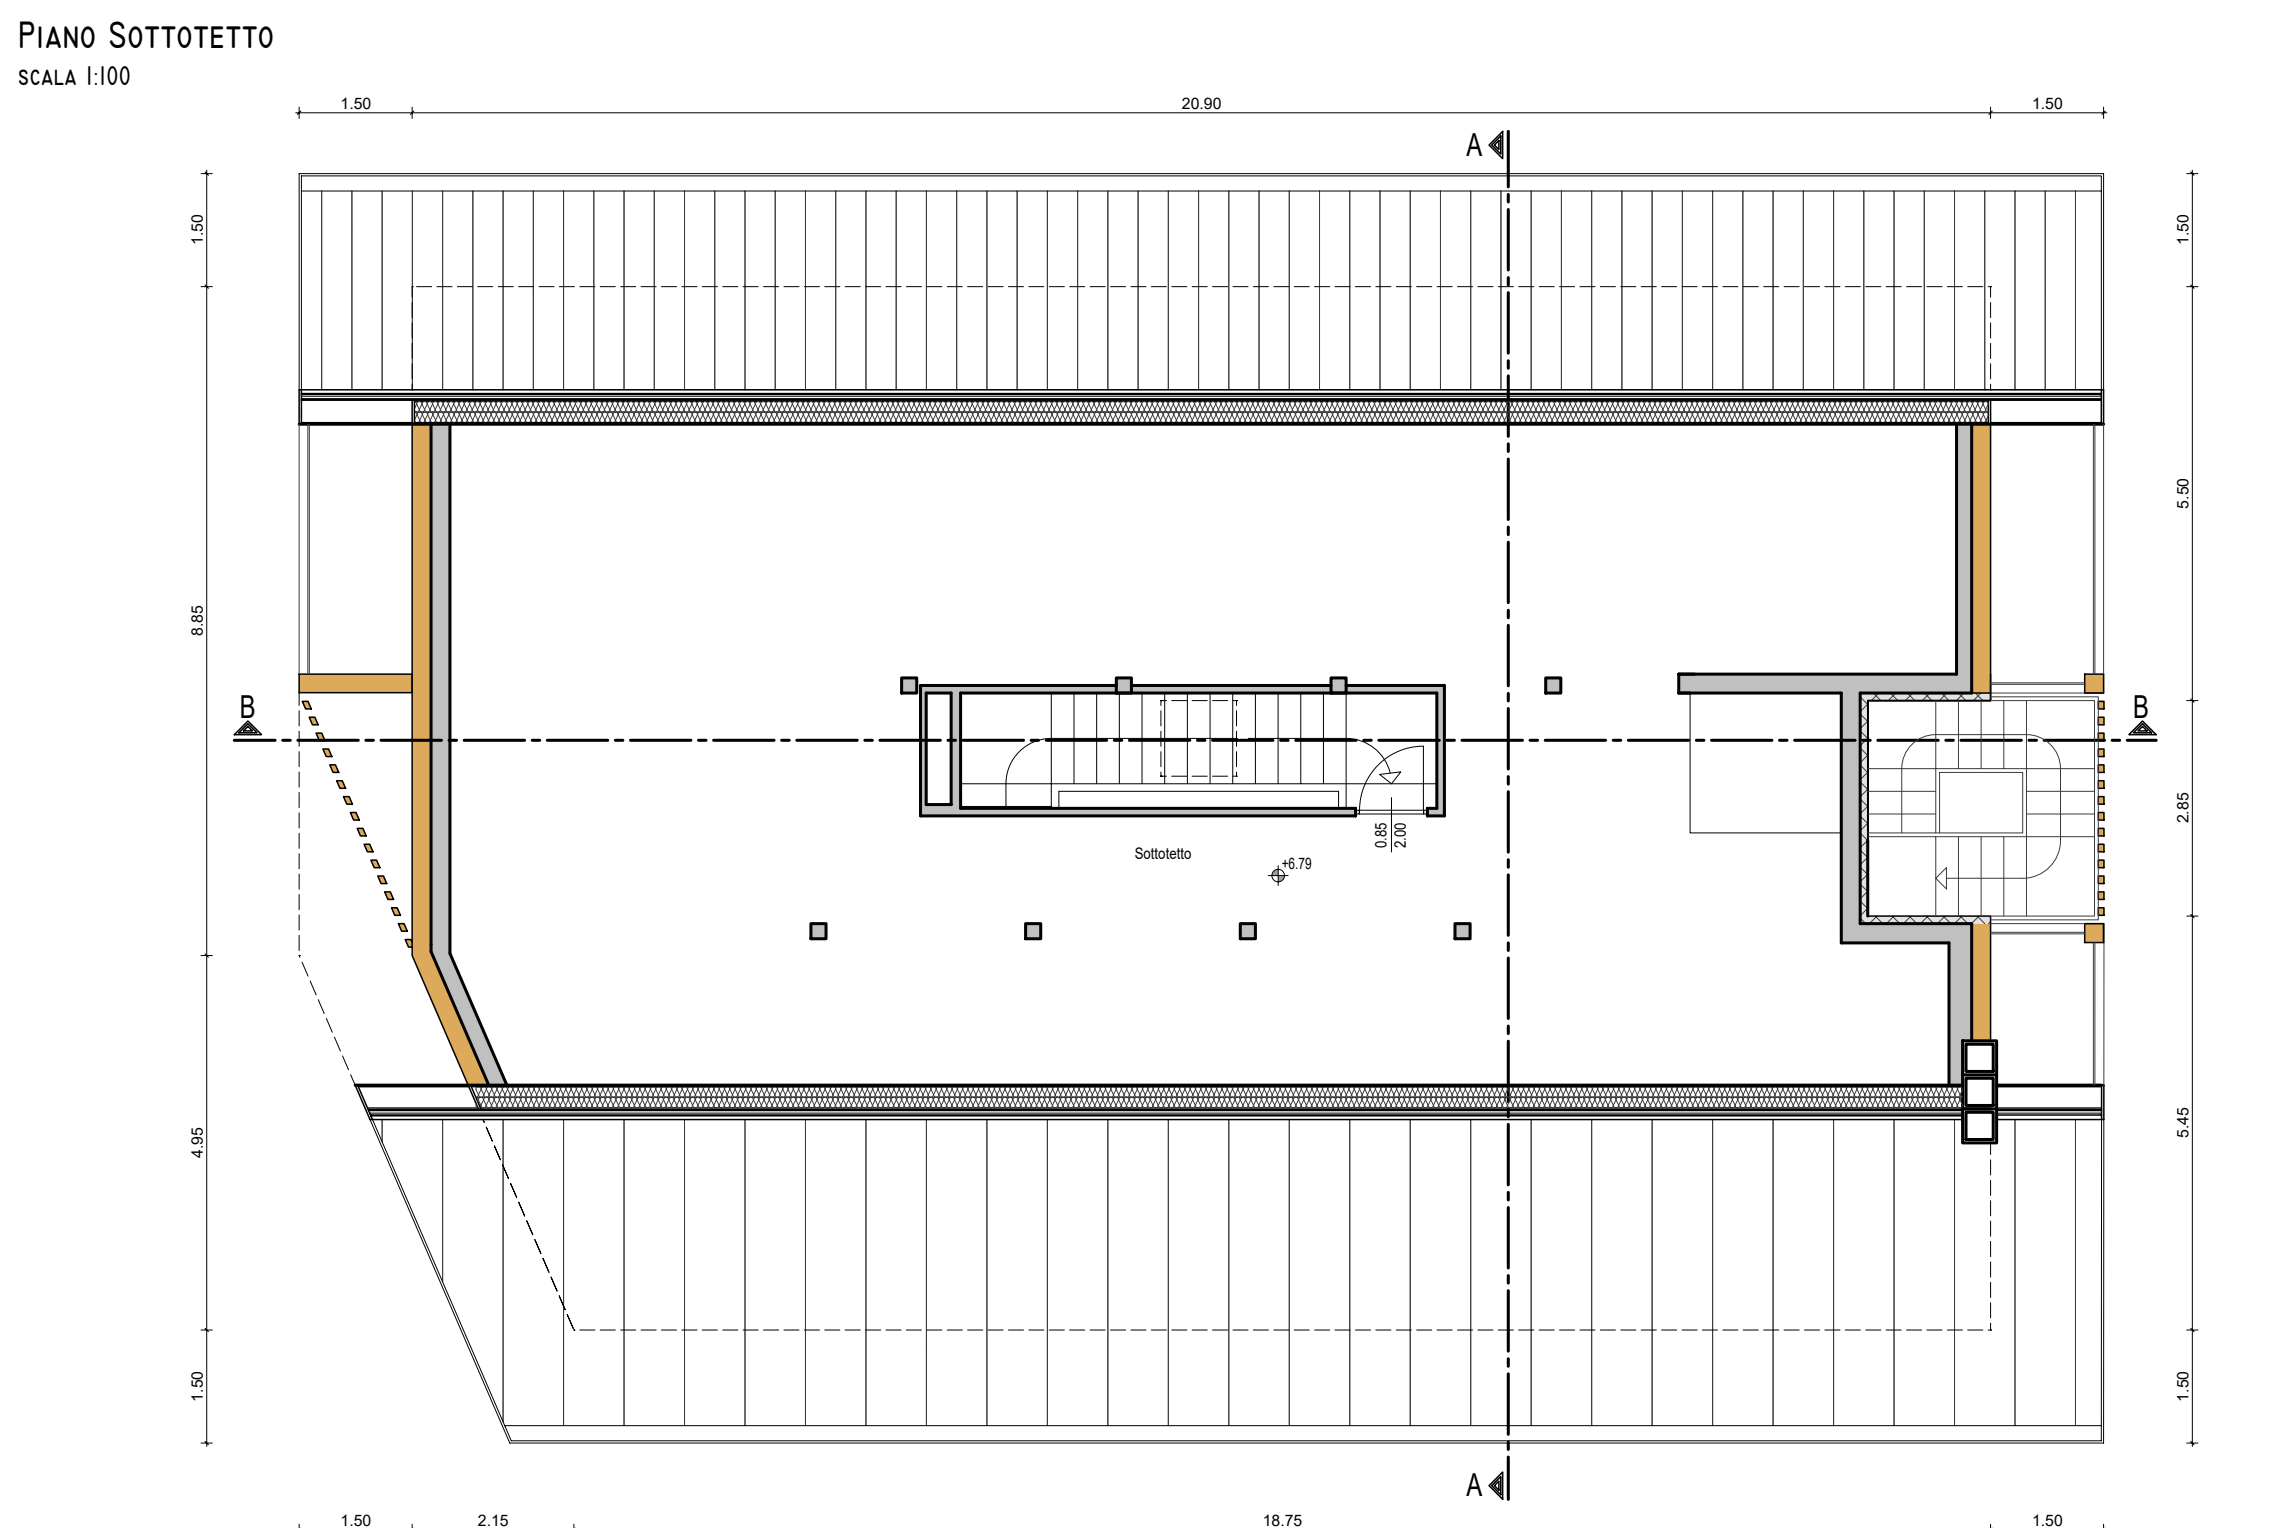

PIANO SECONDO
SCALA 1:100

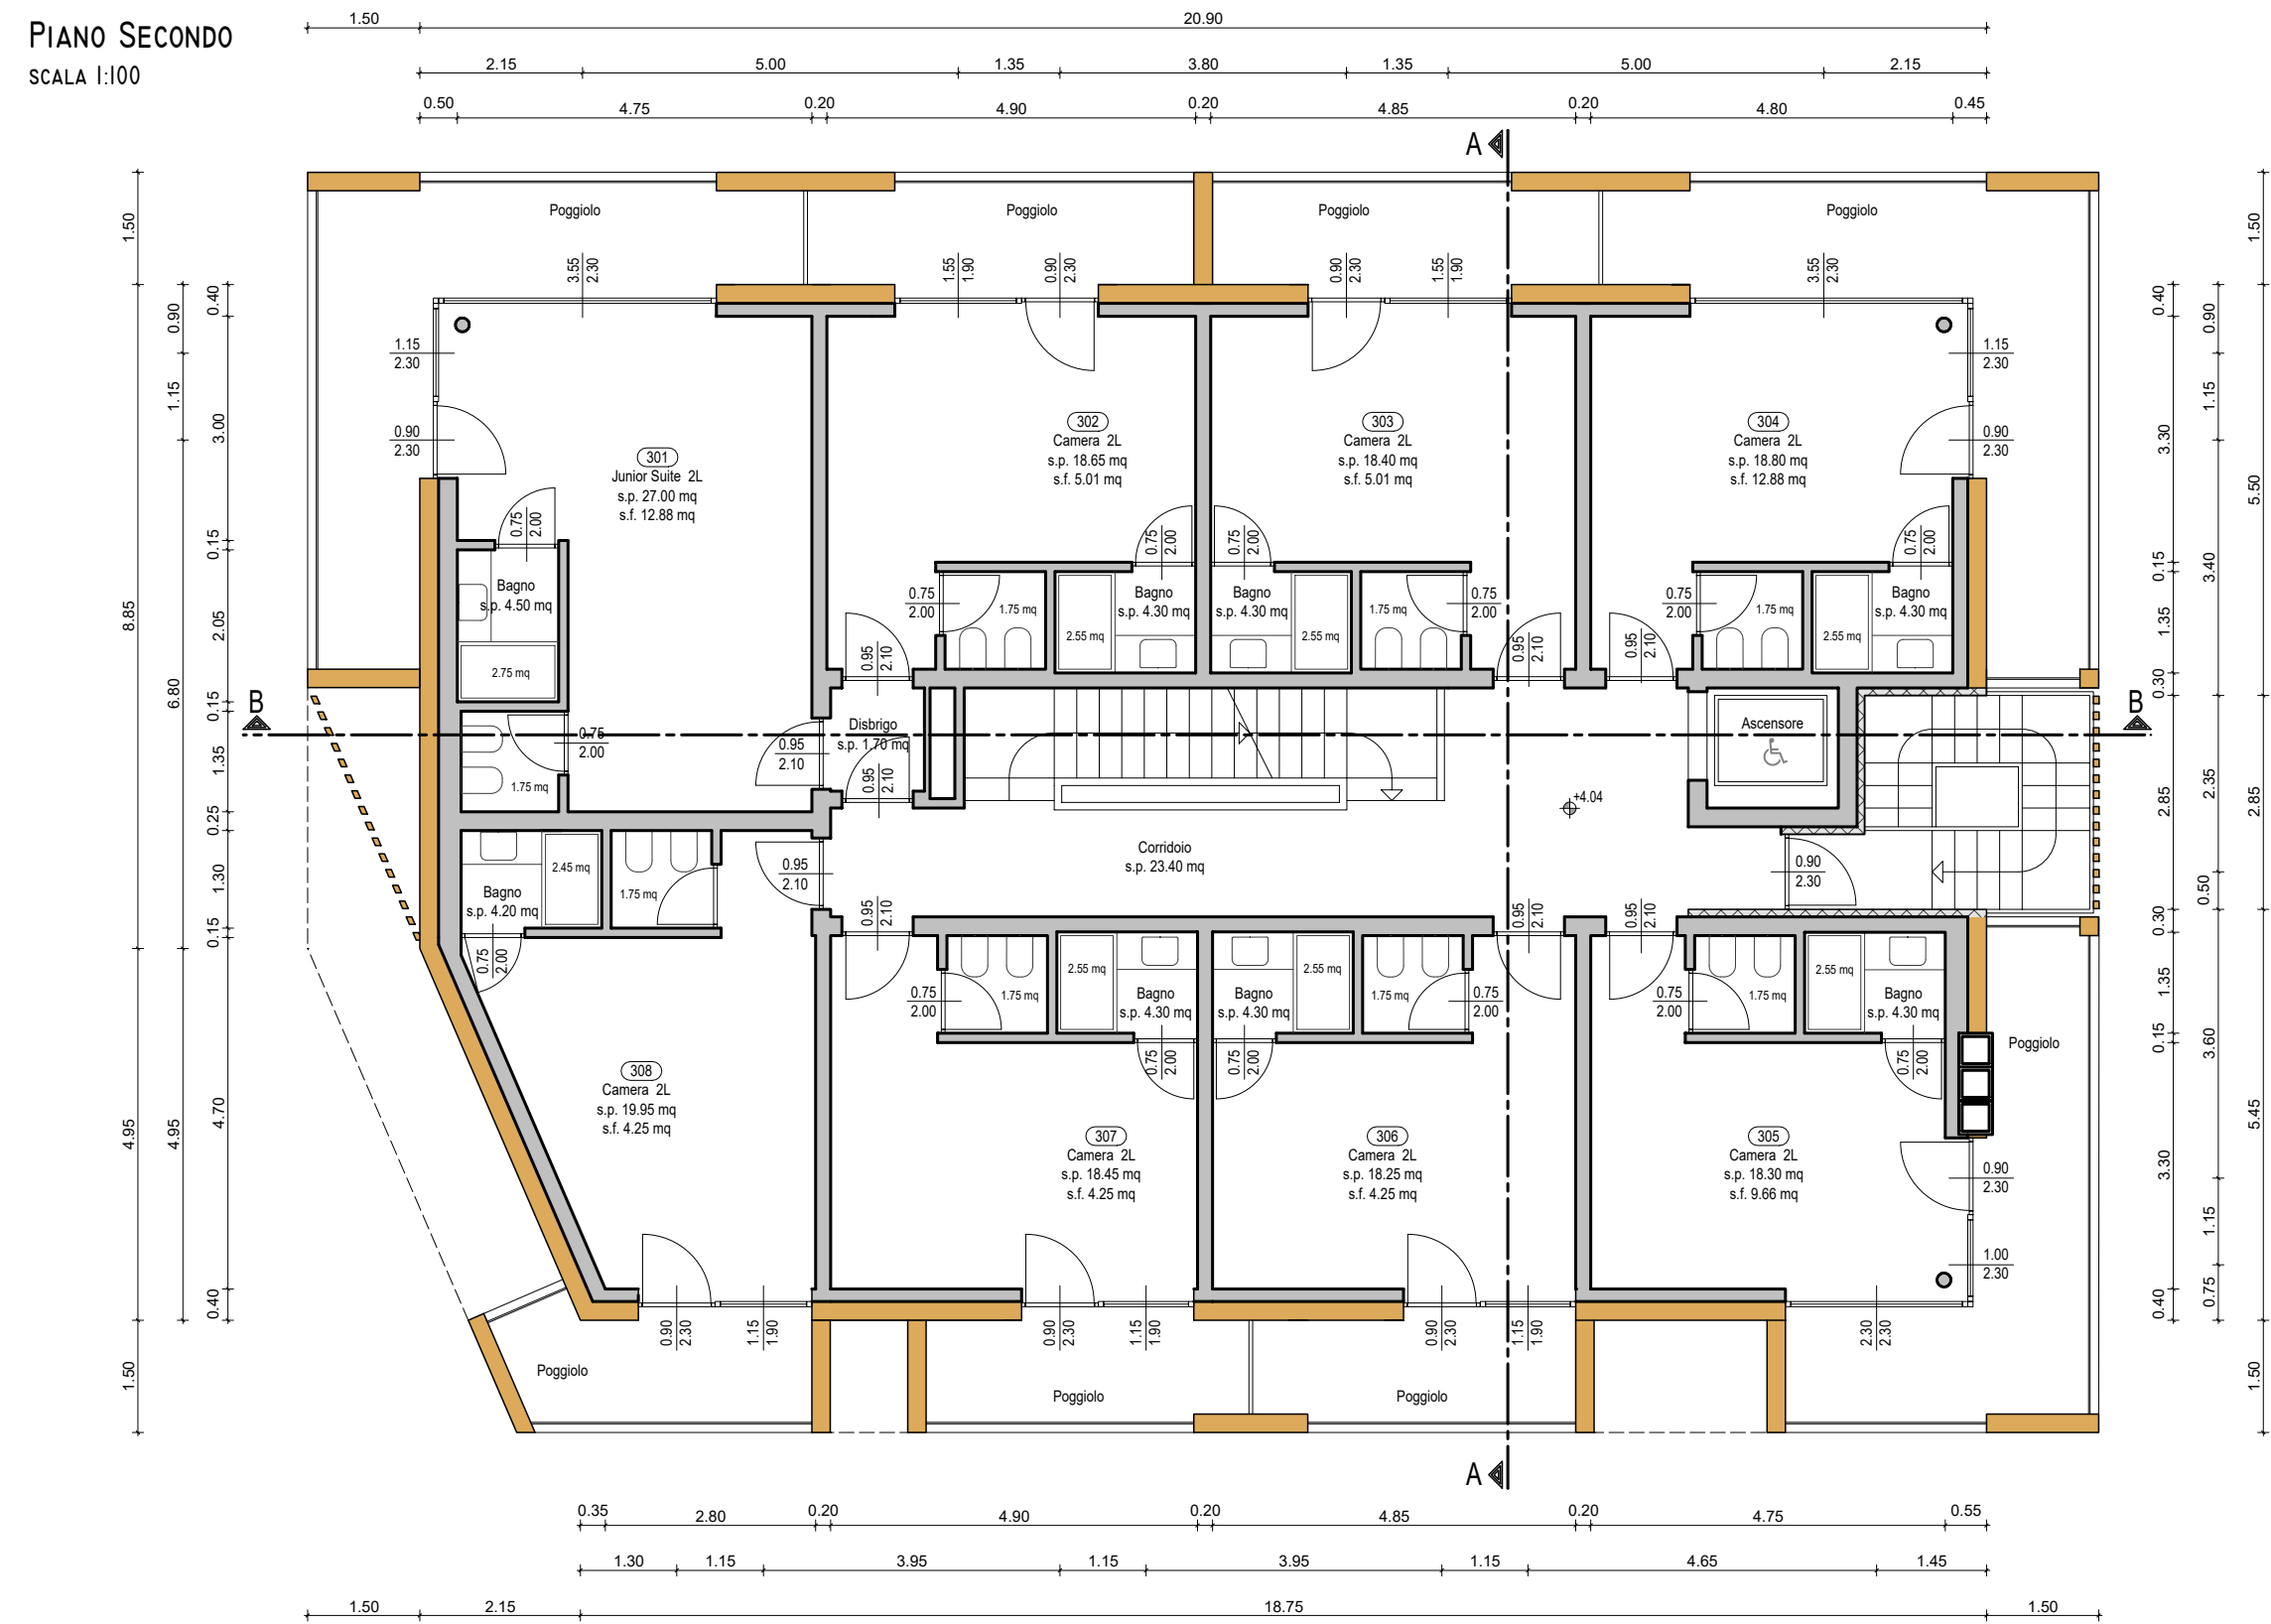

STUDIO DI INGEGNERIA GHETTA ING. MANUEL

STRADA RETIA, N. 20 - 38056 SAN GIOVANNI DI FASSA - SEN JAM - FRAZ. VIGO (TN)
TEL. 0462/765738 - FAX 0462/765738 - CELL. 338/4108363
PART. I.V.A. - 01654790227 - COD. FISC. GHTMNL72827A9525 - E-MAIL: GHETTA.MANUEL@GMAIL.NET

VARIANTE LOTTO B

PIANO DI LOTTIZZAZIONE PL 5B PASSO DI COSTALUNGA

IN P.ED. 454 E PP.FF. 1787/4, 1788/9, 1788/10 E 2119/18 C.C. VIGO DI FASSA
(ORA P.ED. 980 E PP.FF. 1788/9 E 2119/18)

COMUNE CATASTALE VIGO DI FASSA - VICH FILE: M359 - VARIANTE LOTTO B.mj

COMMITTENTE EIGATH MARKETING & SPORTS S.R.L. SCALA 1:100

PIANTE
- STATO AUTORIZZATO -

IL PROGETTISTA DATA: DICEMBRE 2024

ORDINE DEGLI INGEGNERI
DELLA PROV. DI TRENTO
dott. ing. MANUEL GHETTA
ISCRIZIONE ALBO N° 1893

N. TAV. 05