





PIANO INTERRATO
SCALA 1:100

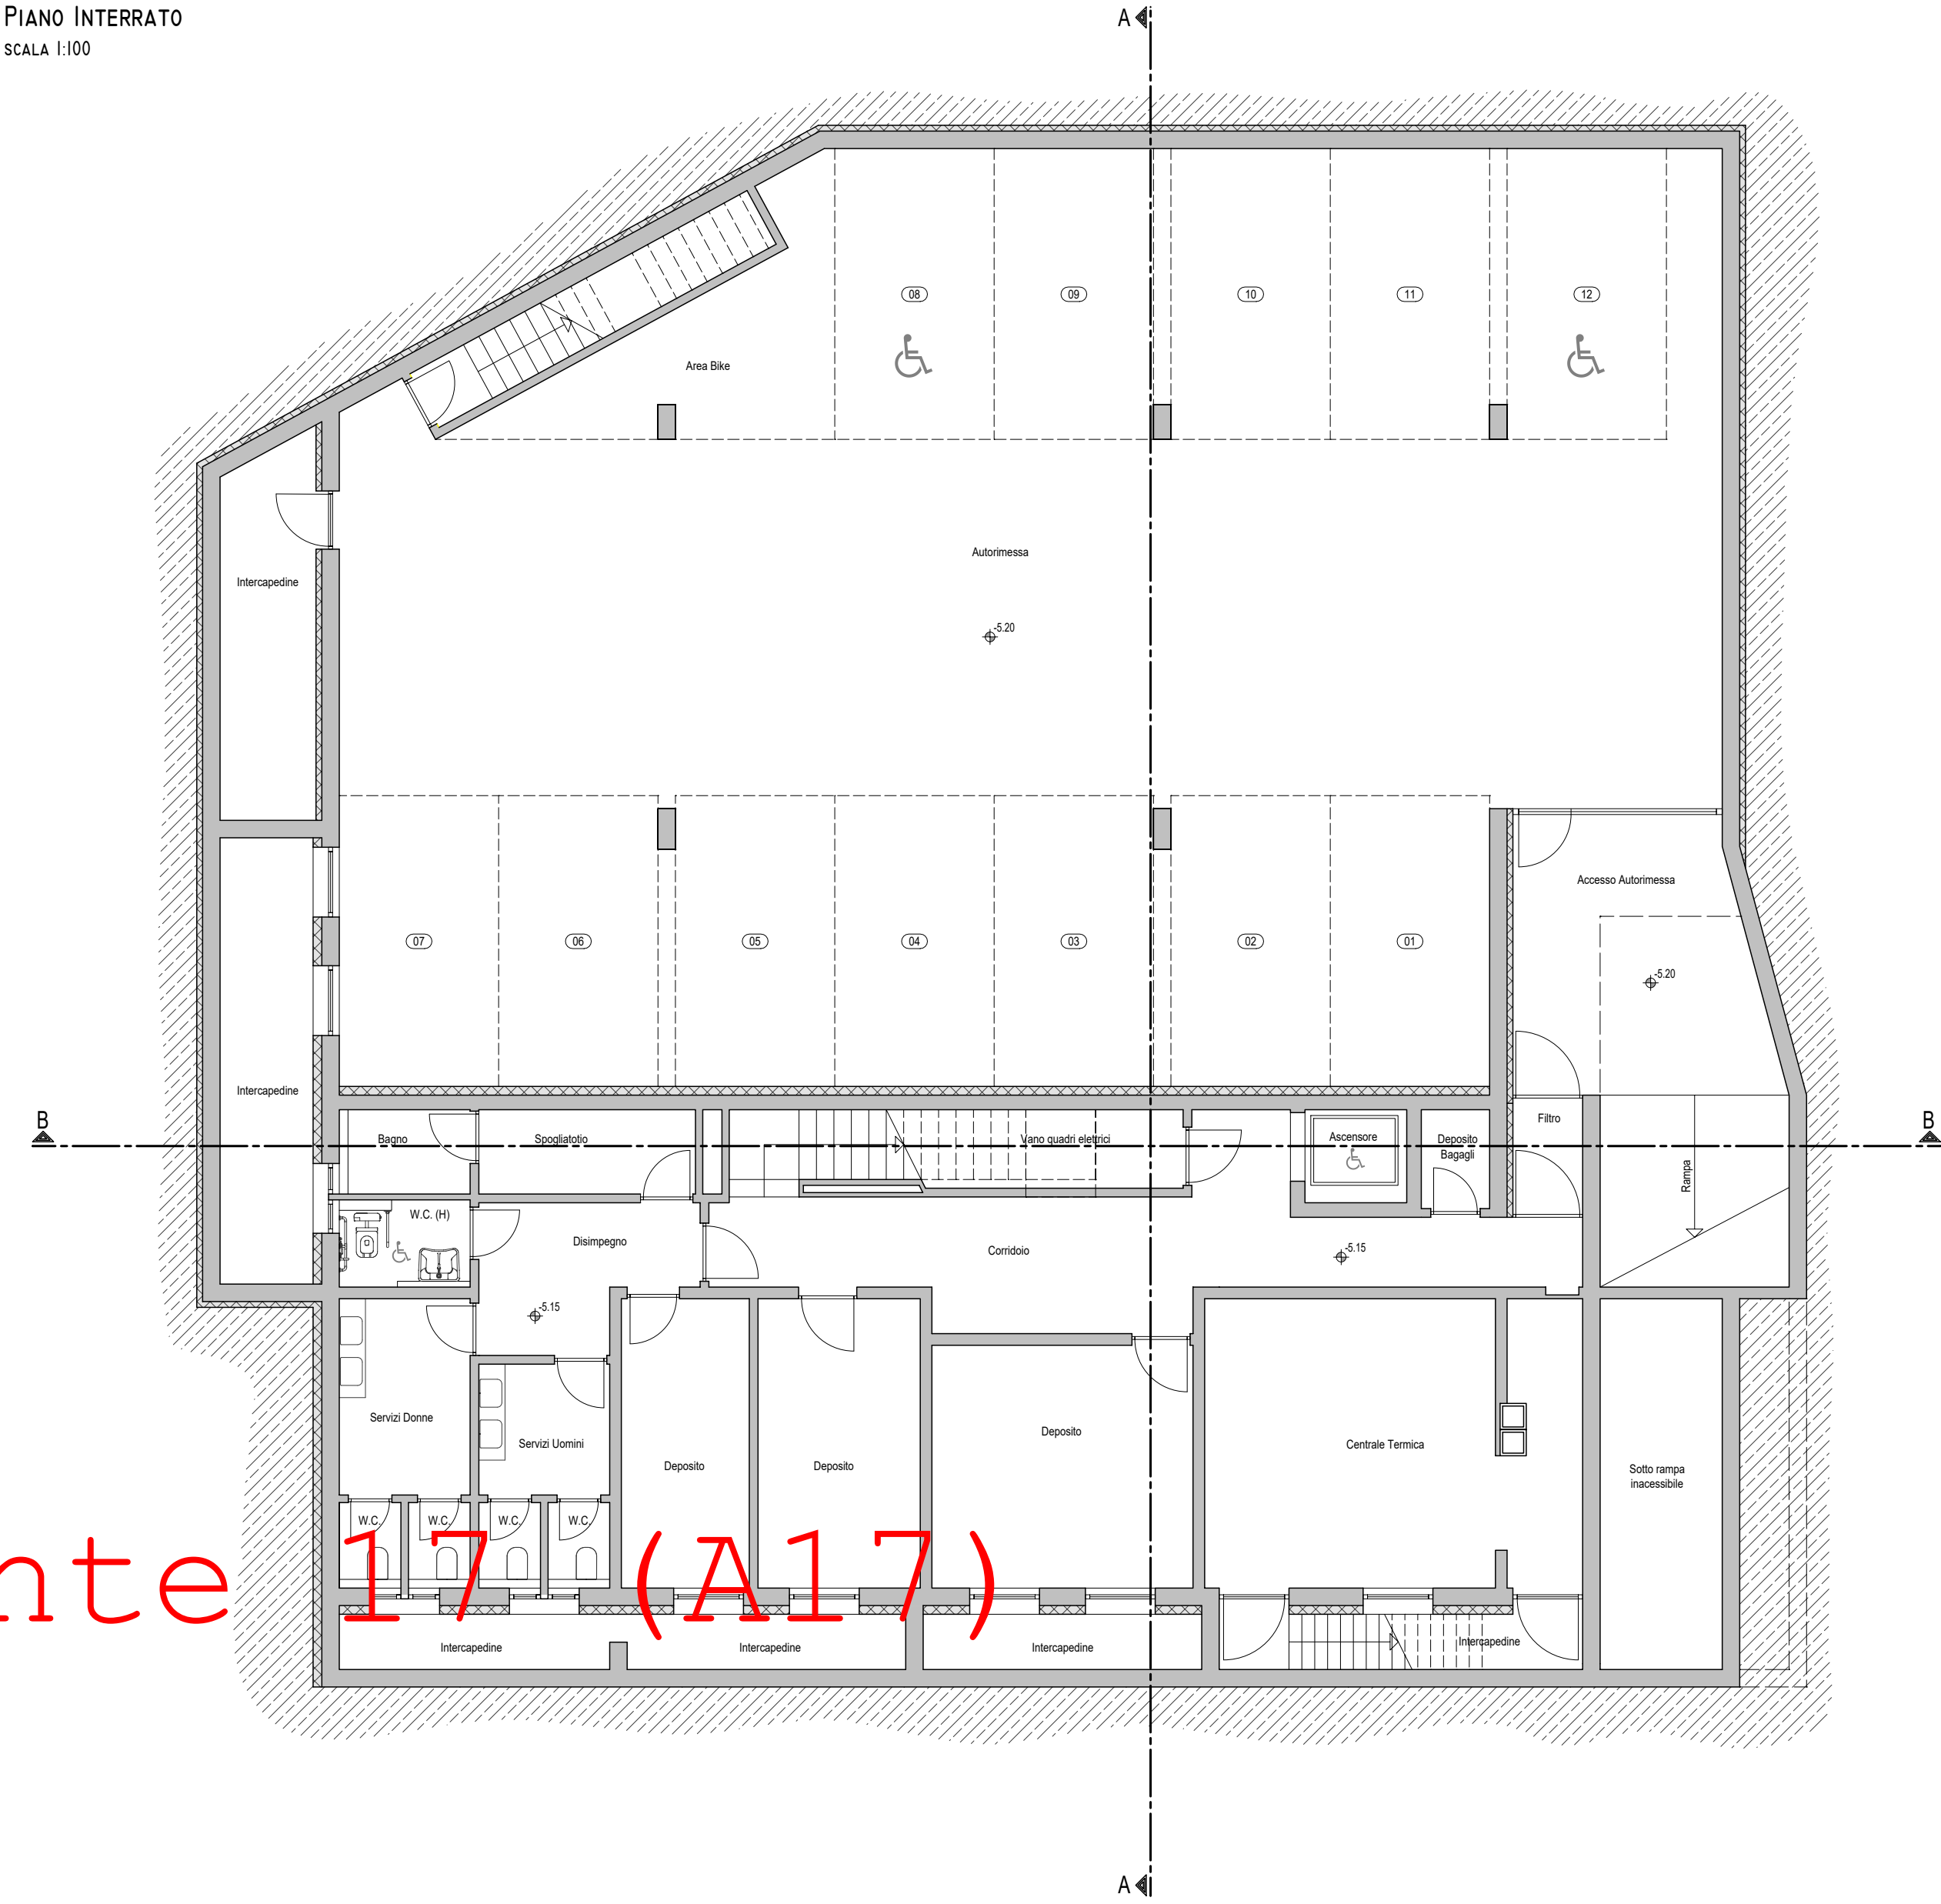


PIANO TERRA
SCALA 1:100

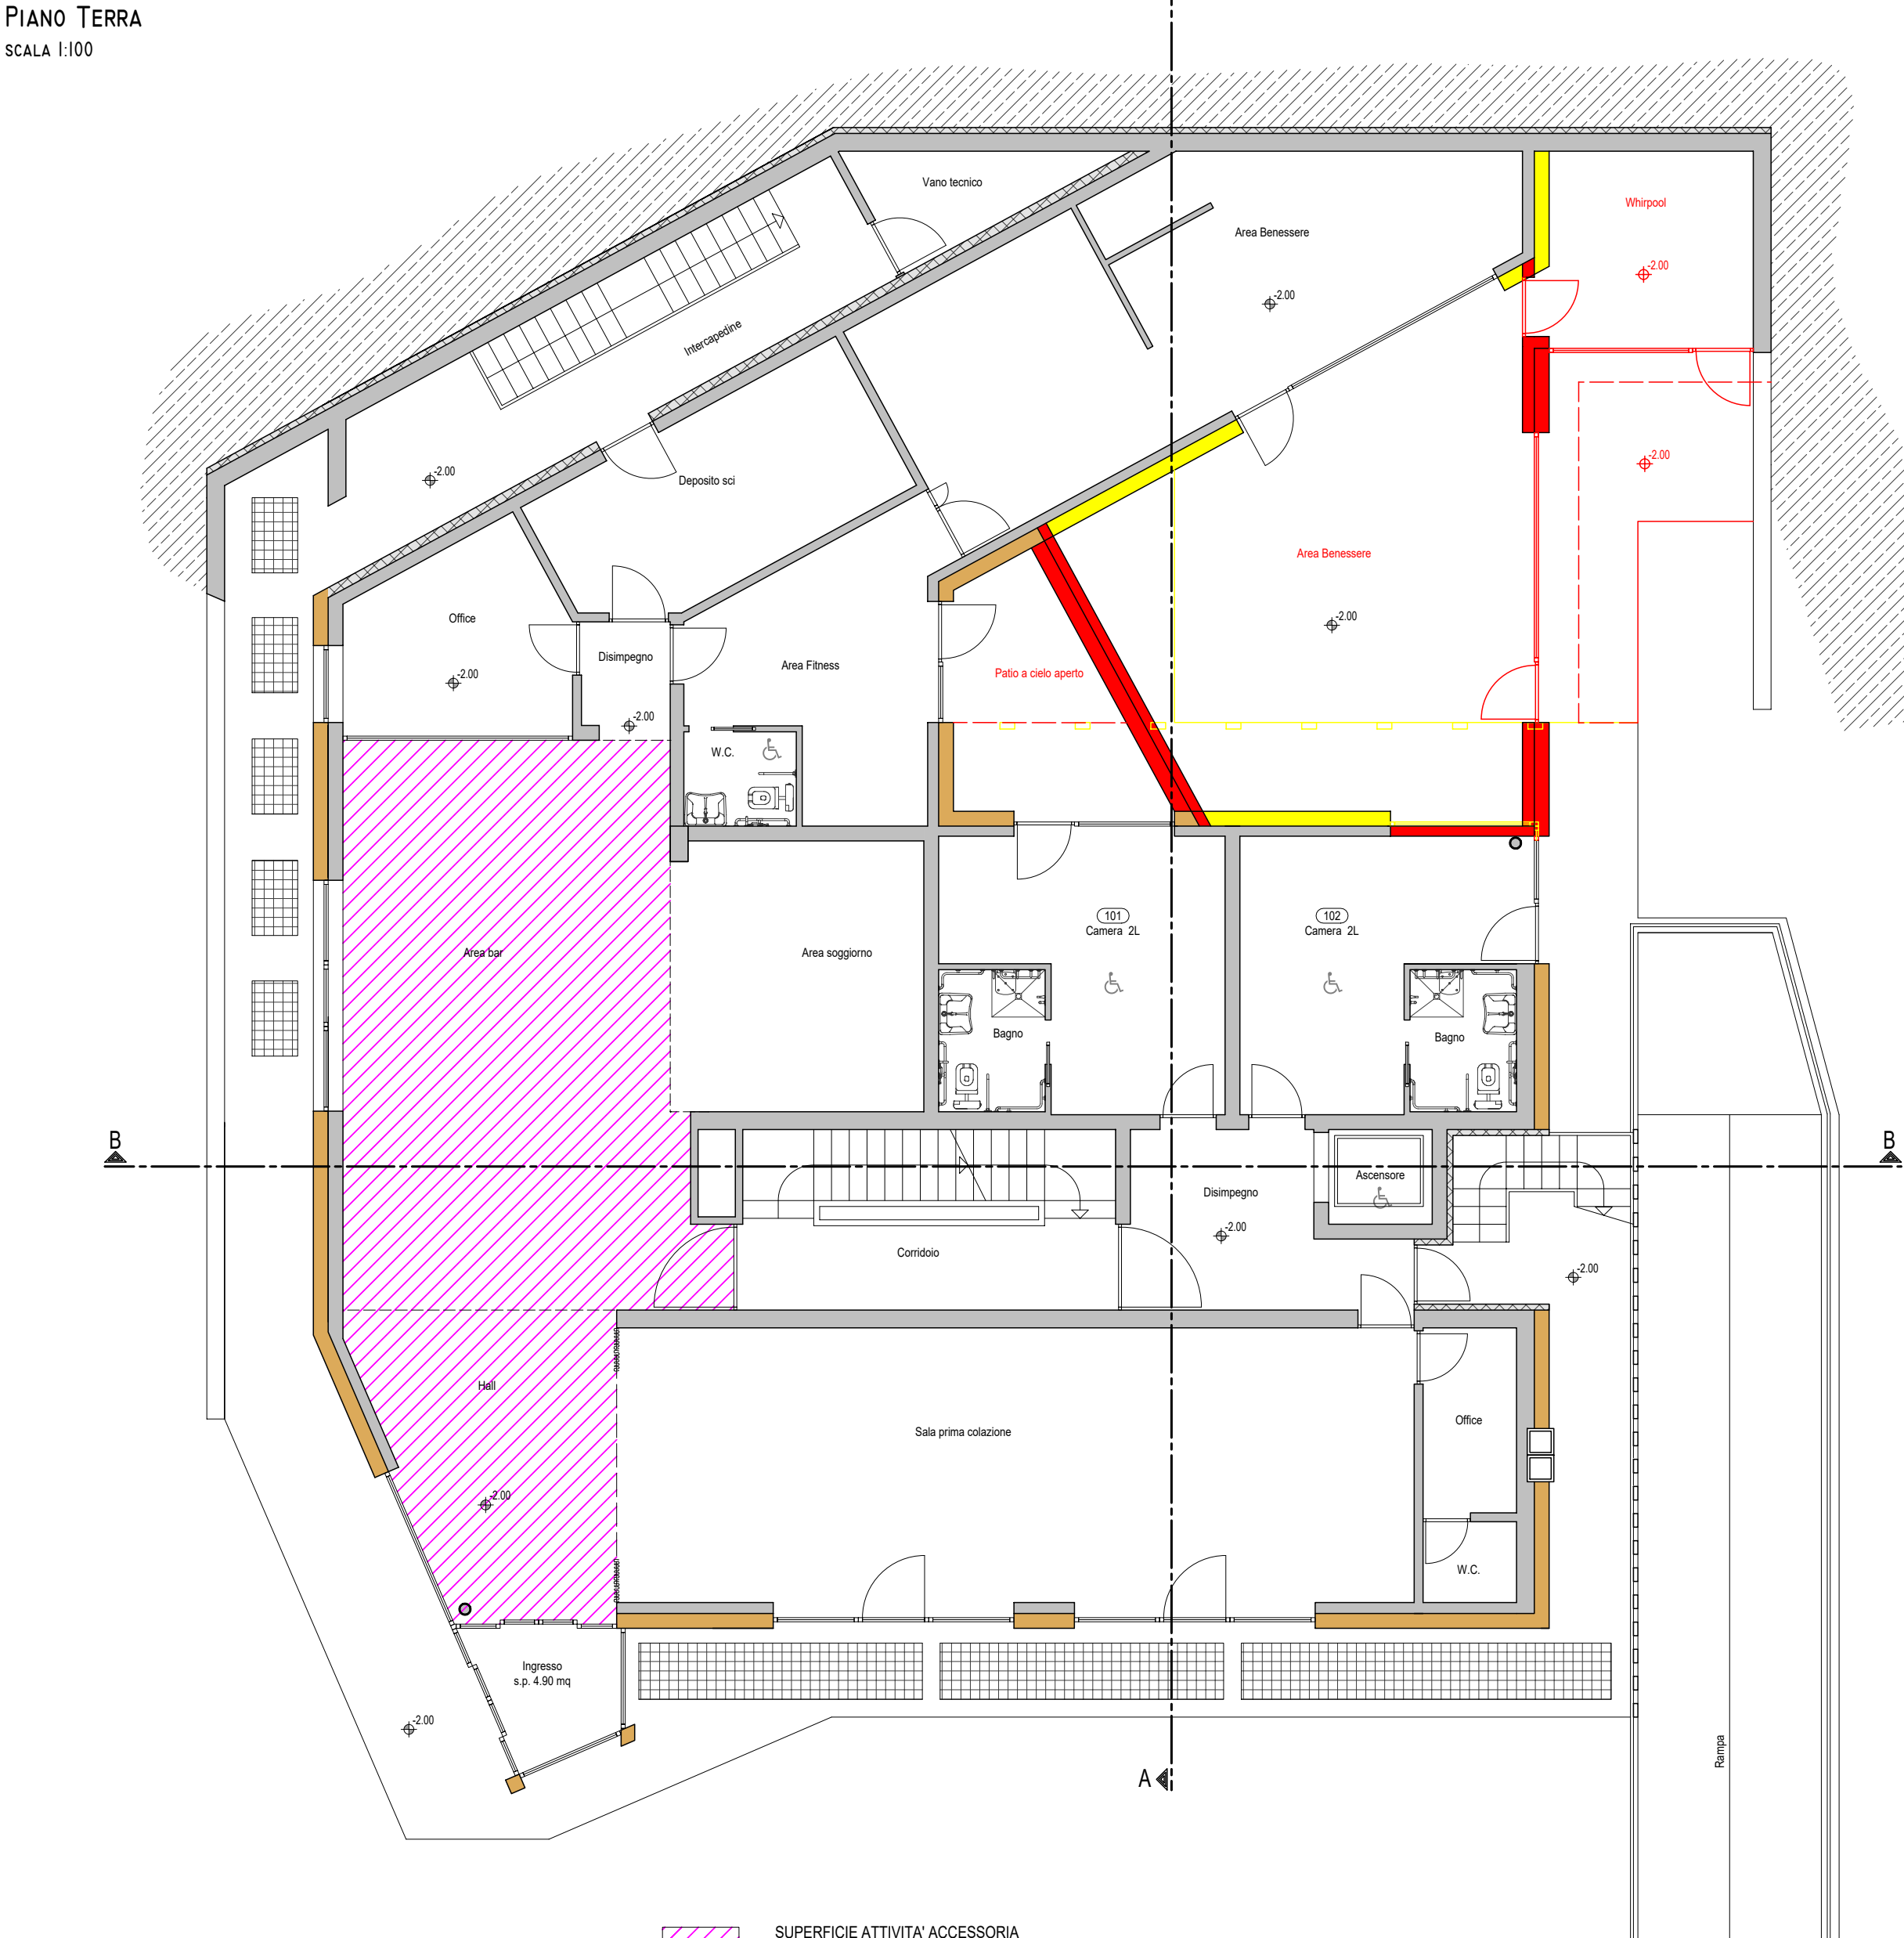


PIANO PRIMO
SCALA 1:100

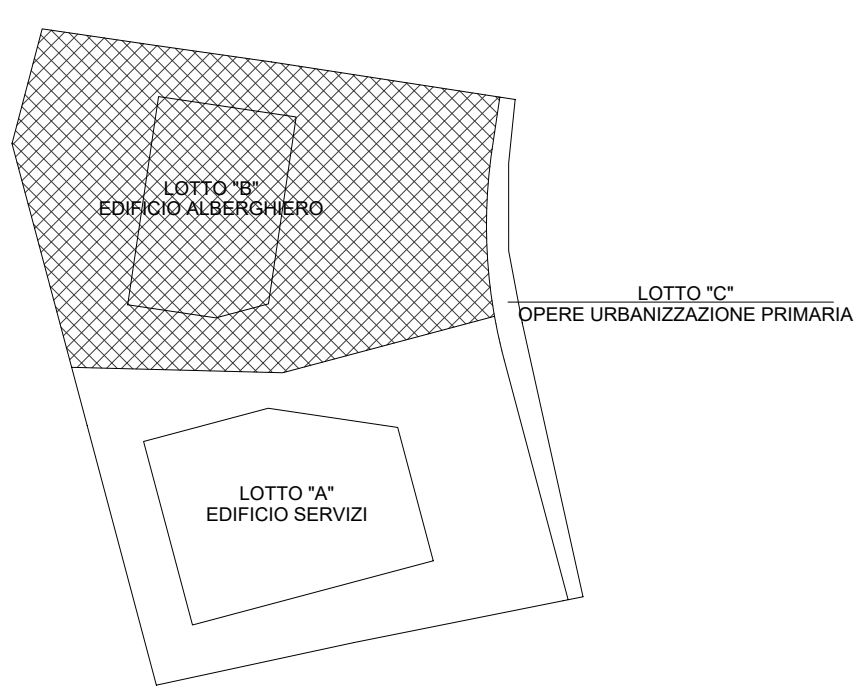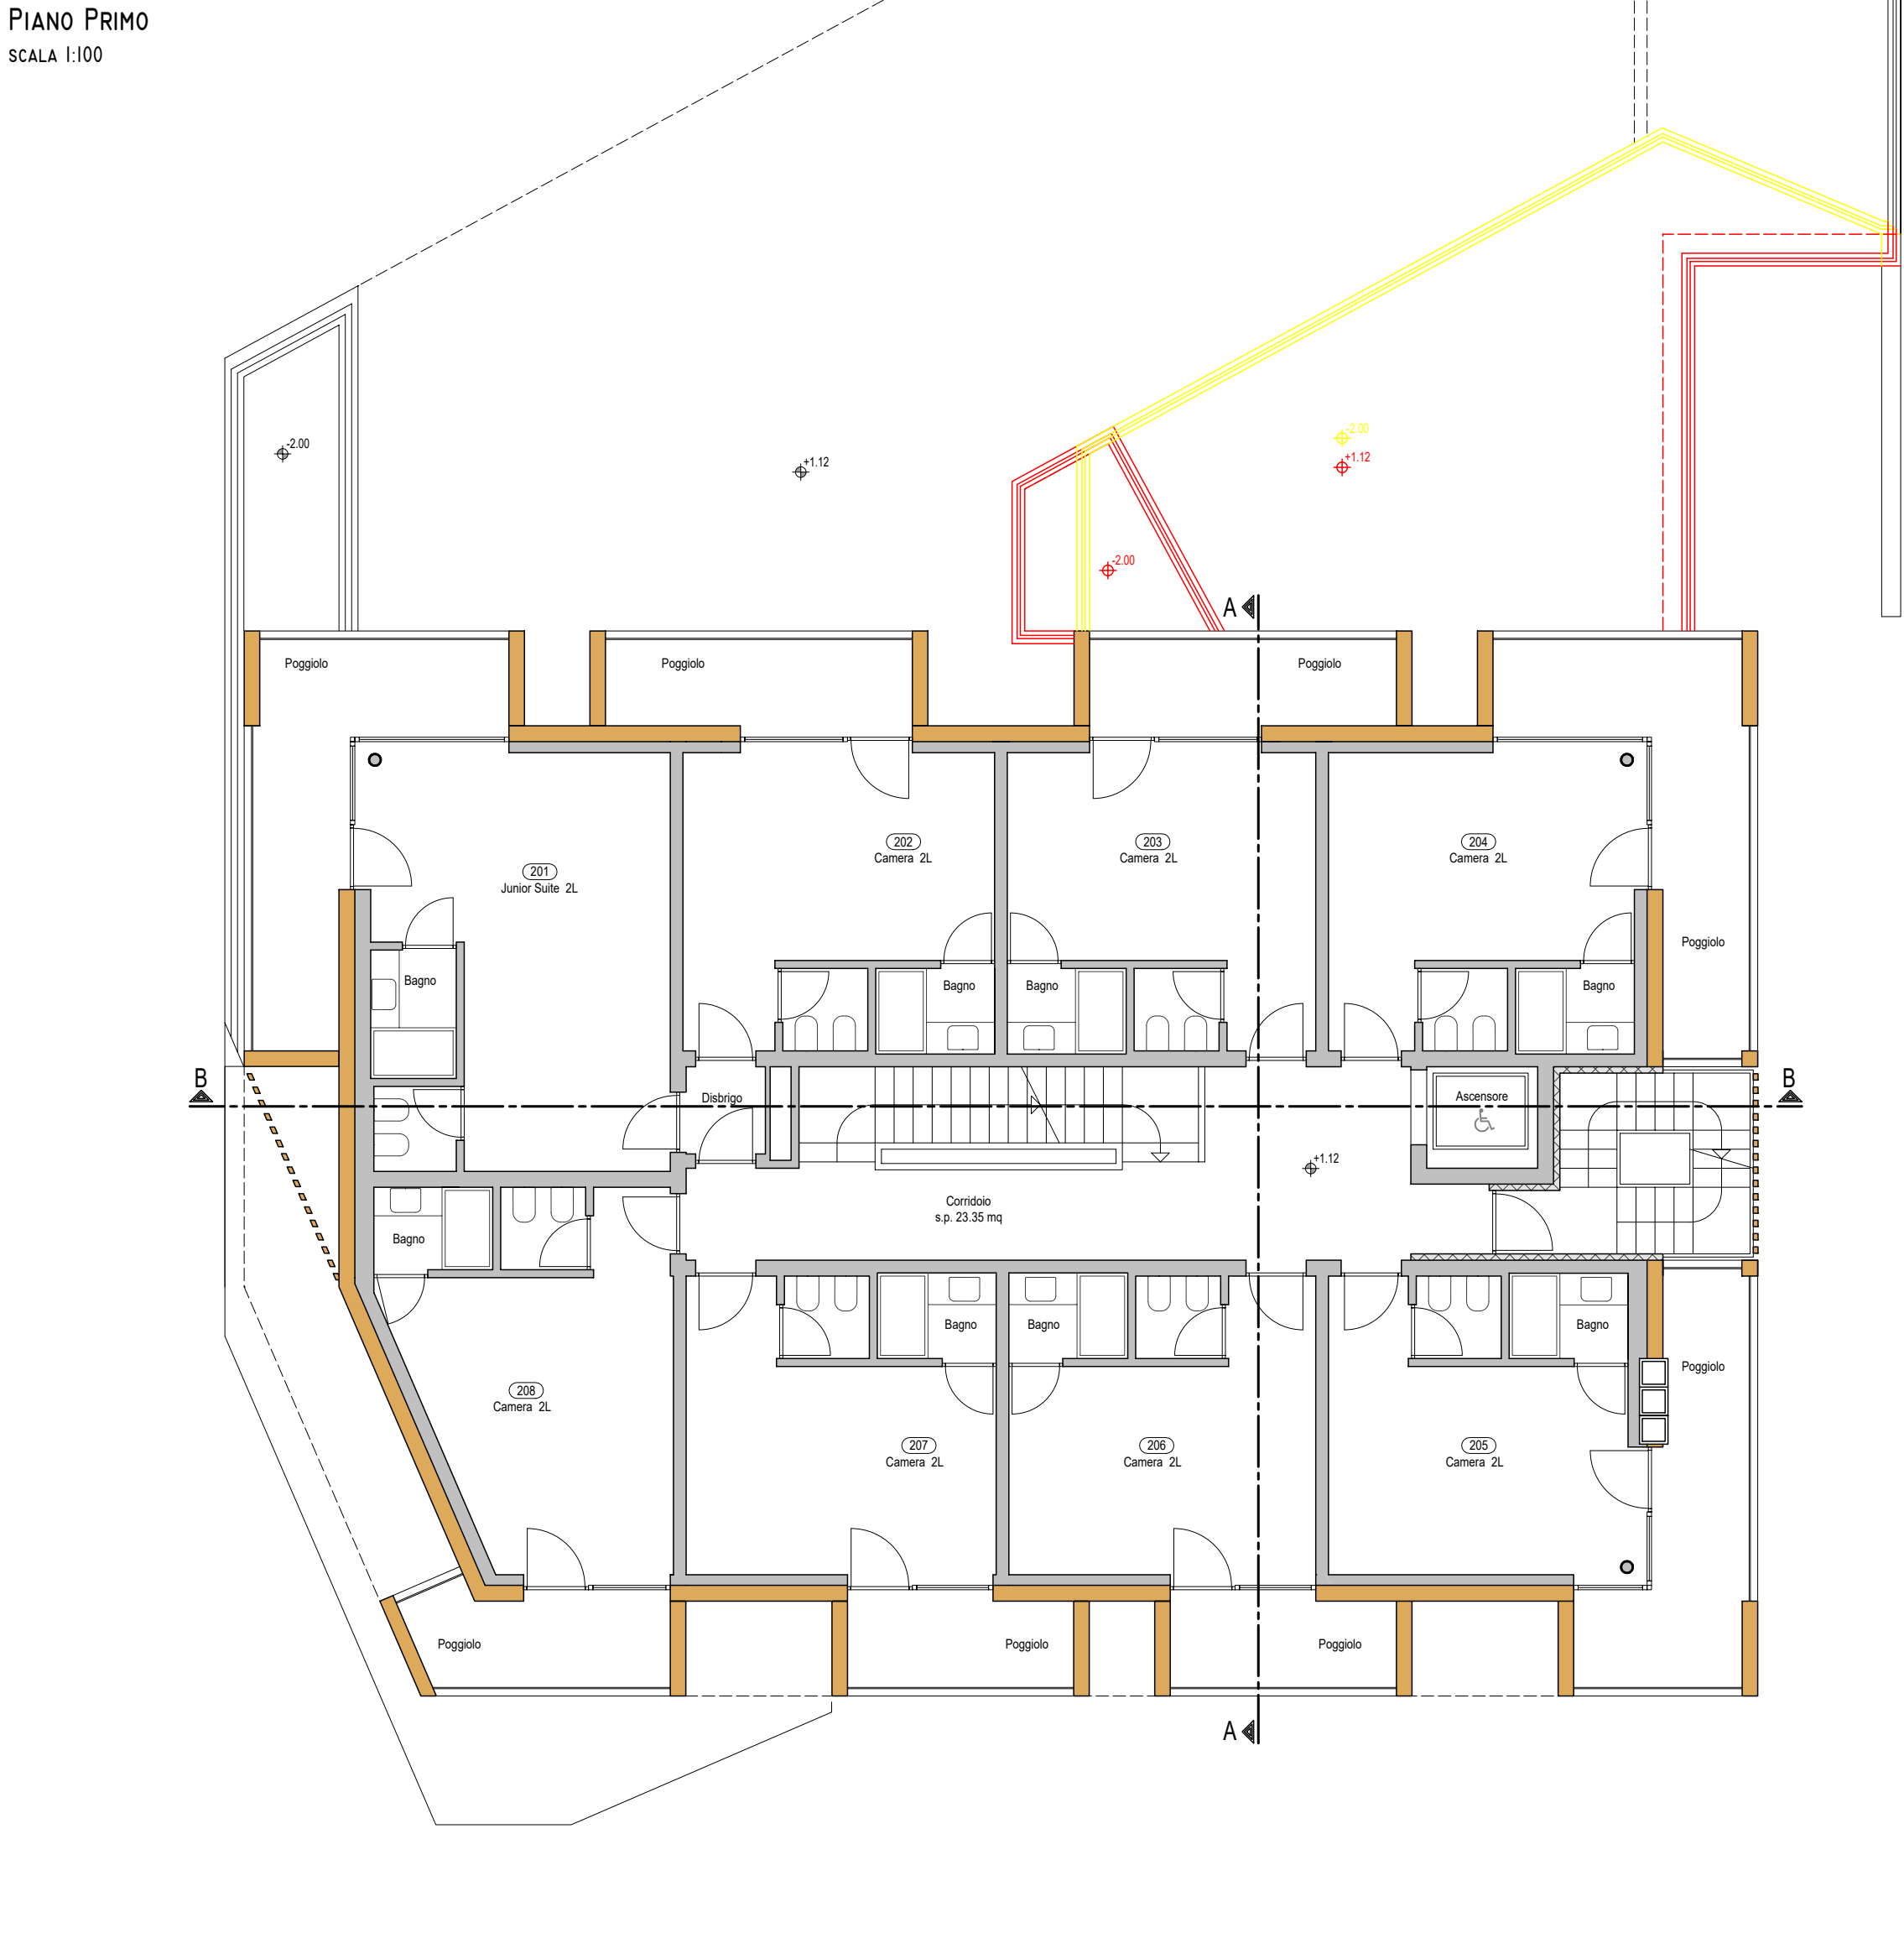


PIANO SECONDO
SCALA 1:100

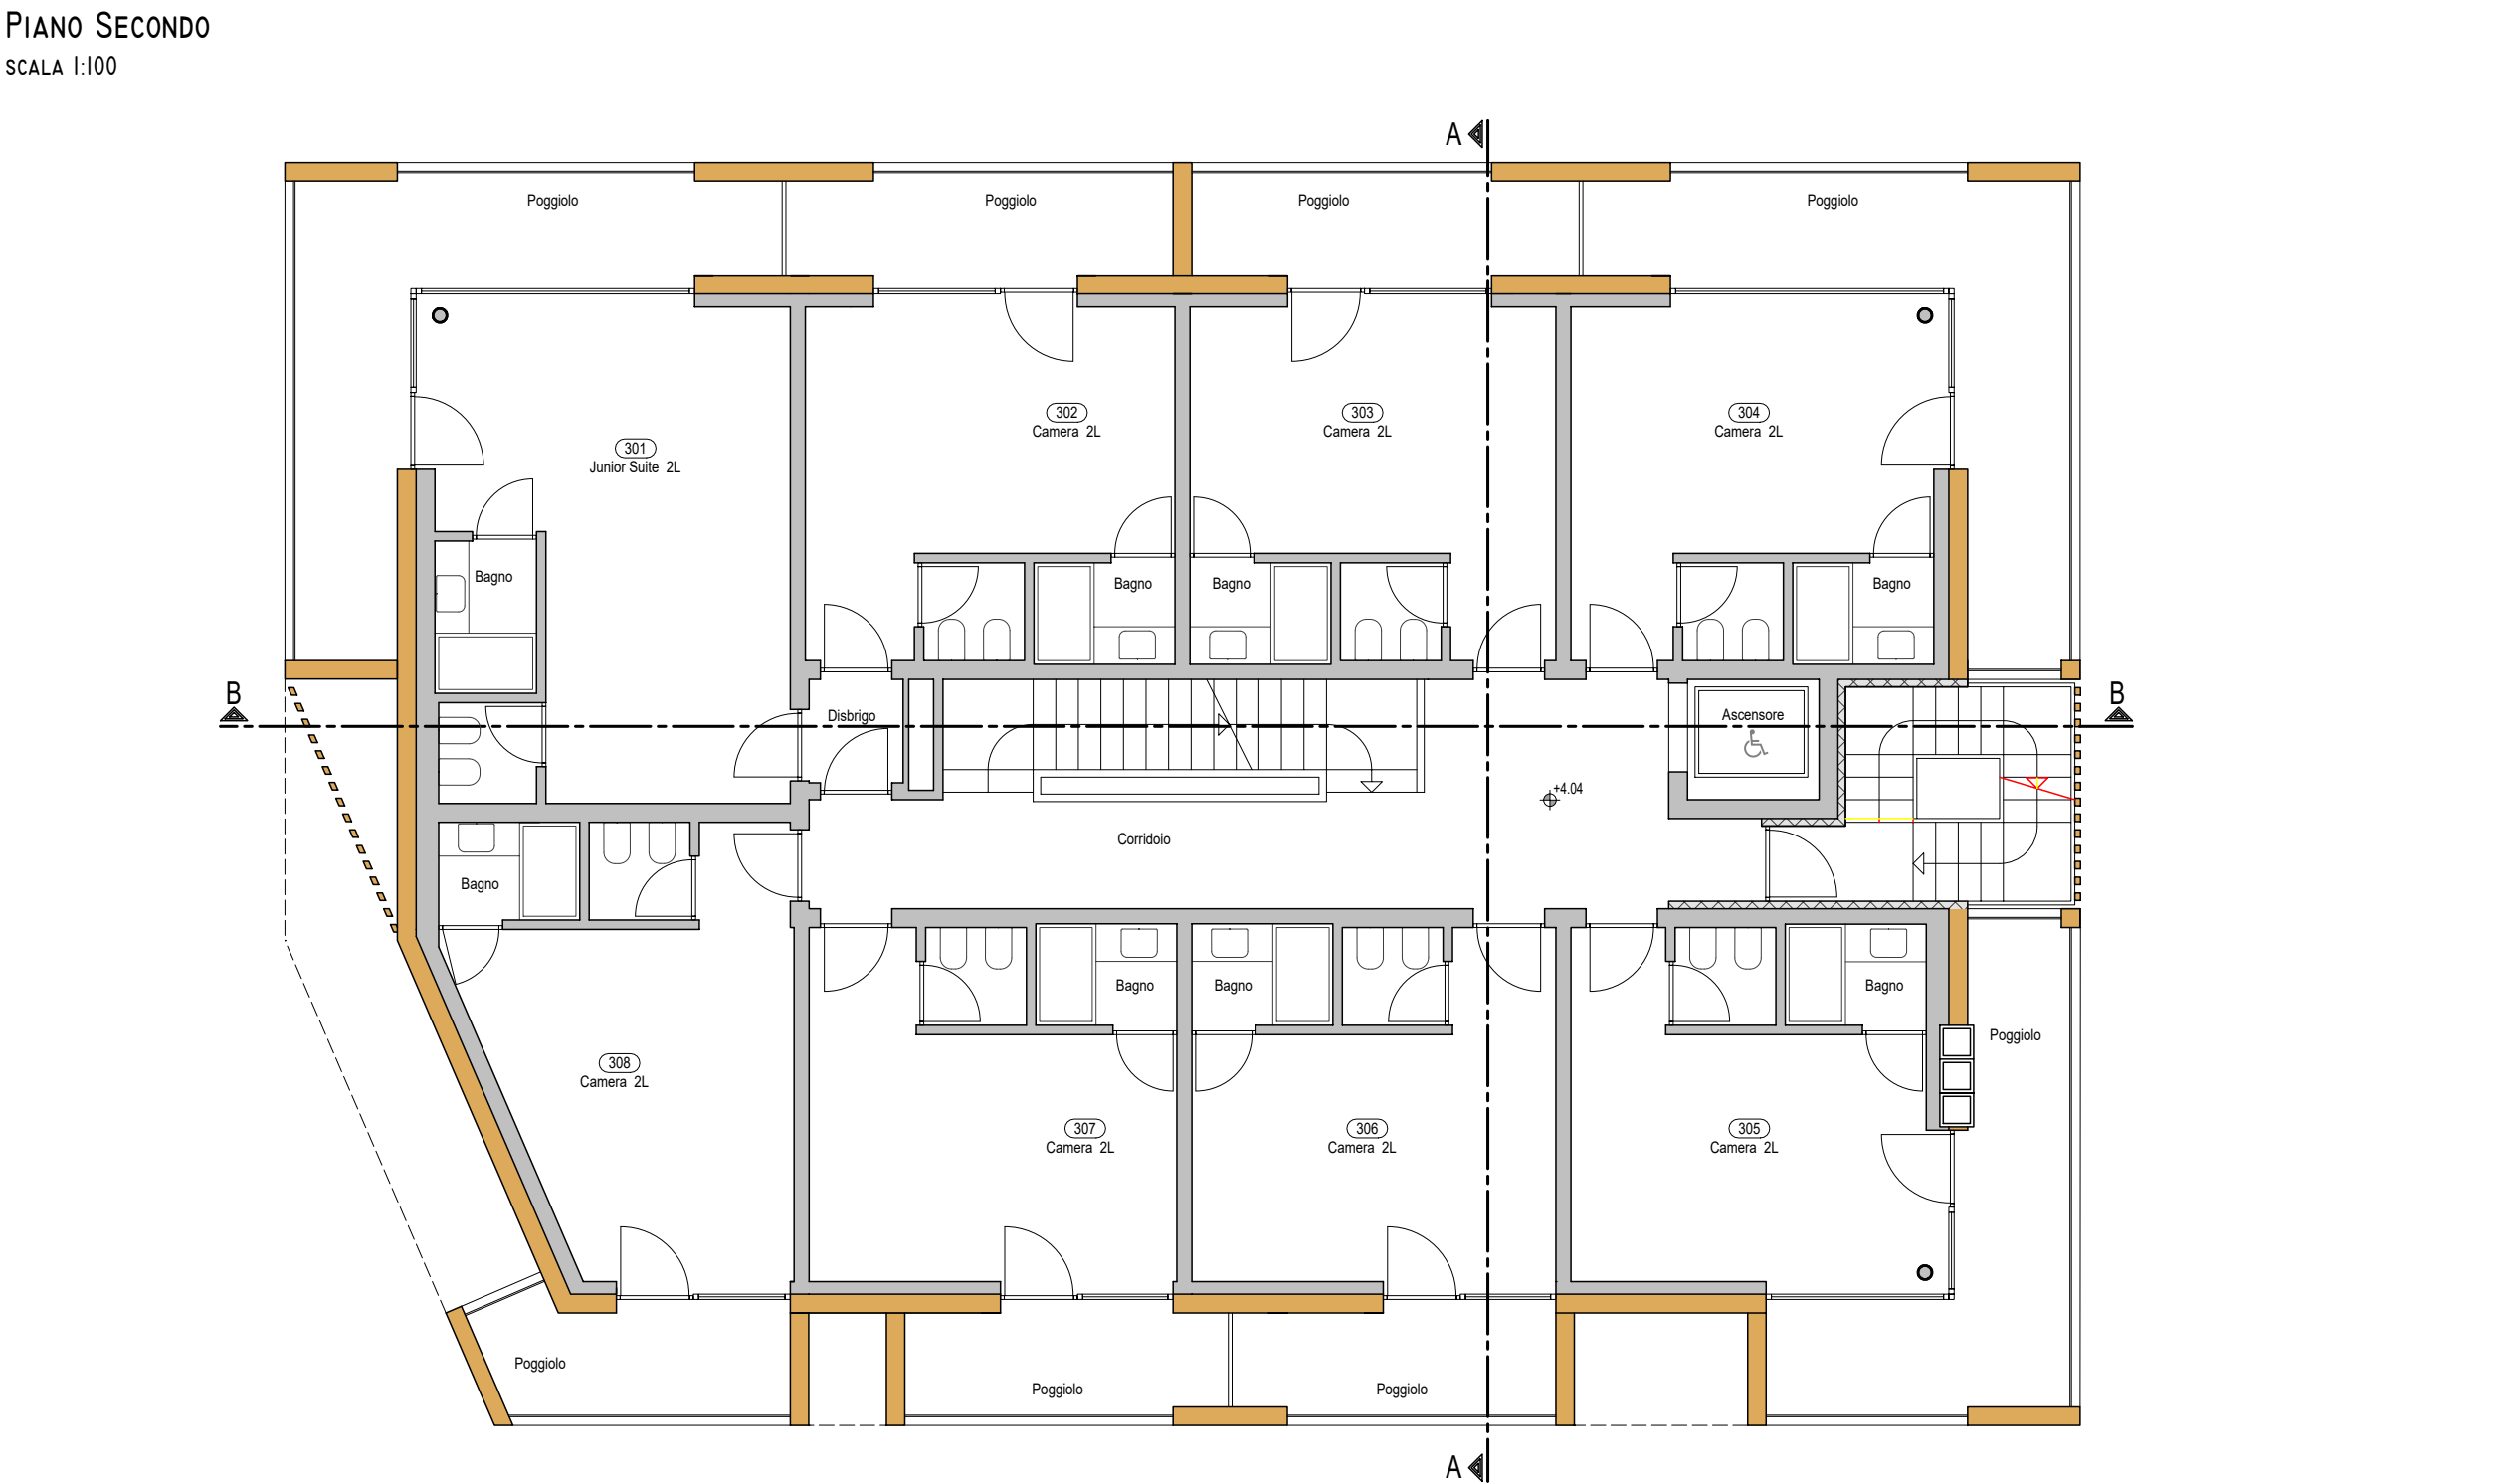

PIANO SOTTOTETTO
PIANO TERZO
SCALA 1:100

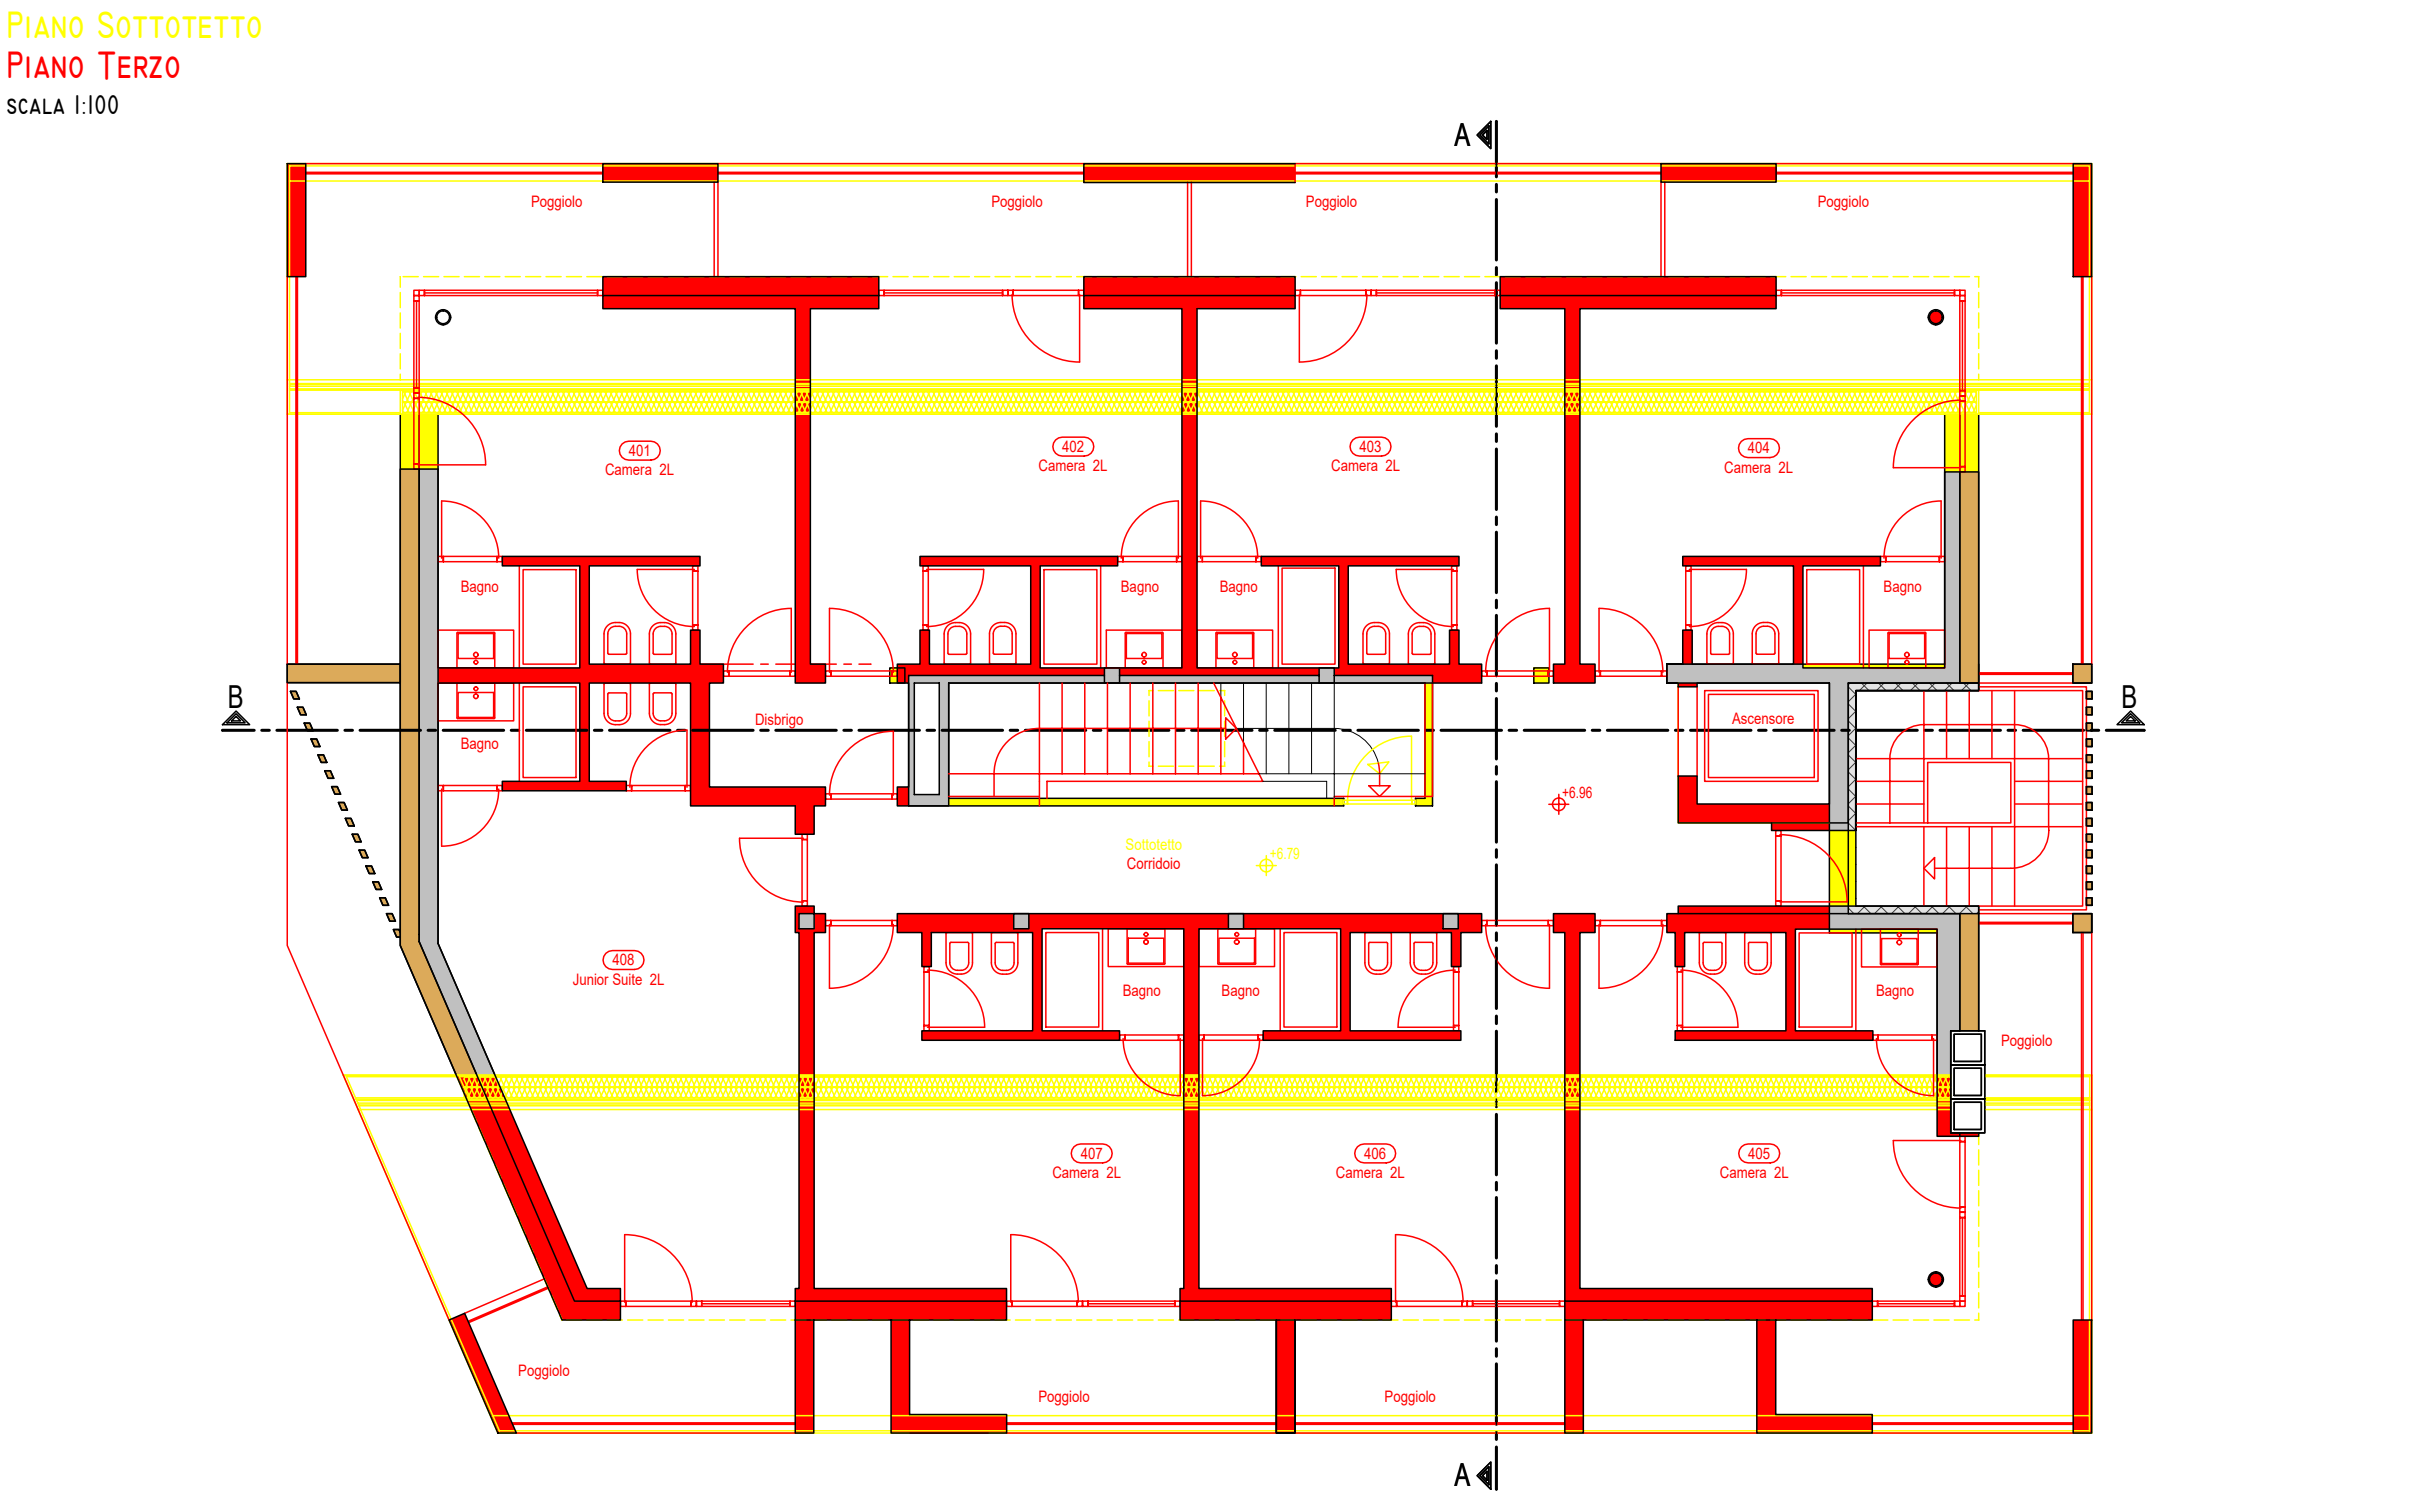

PIANO SOTTOTETTO
SCALA 1:100

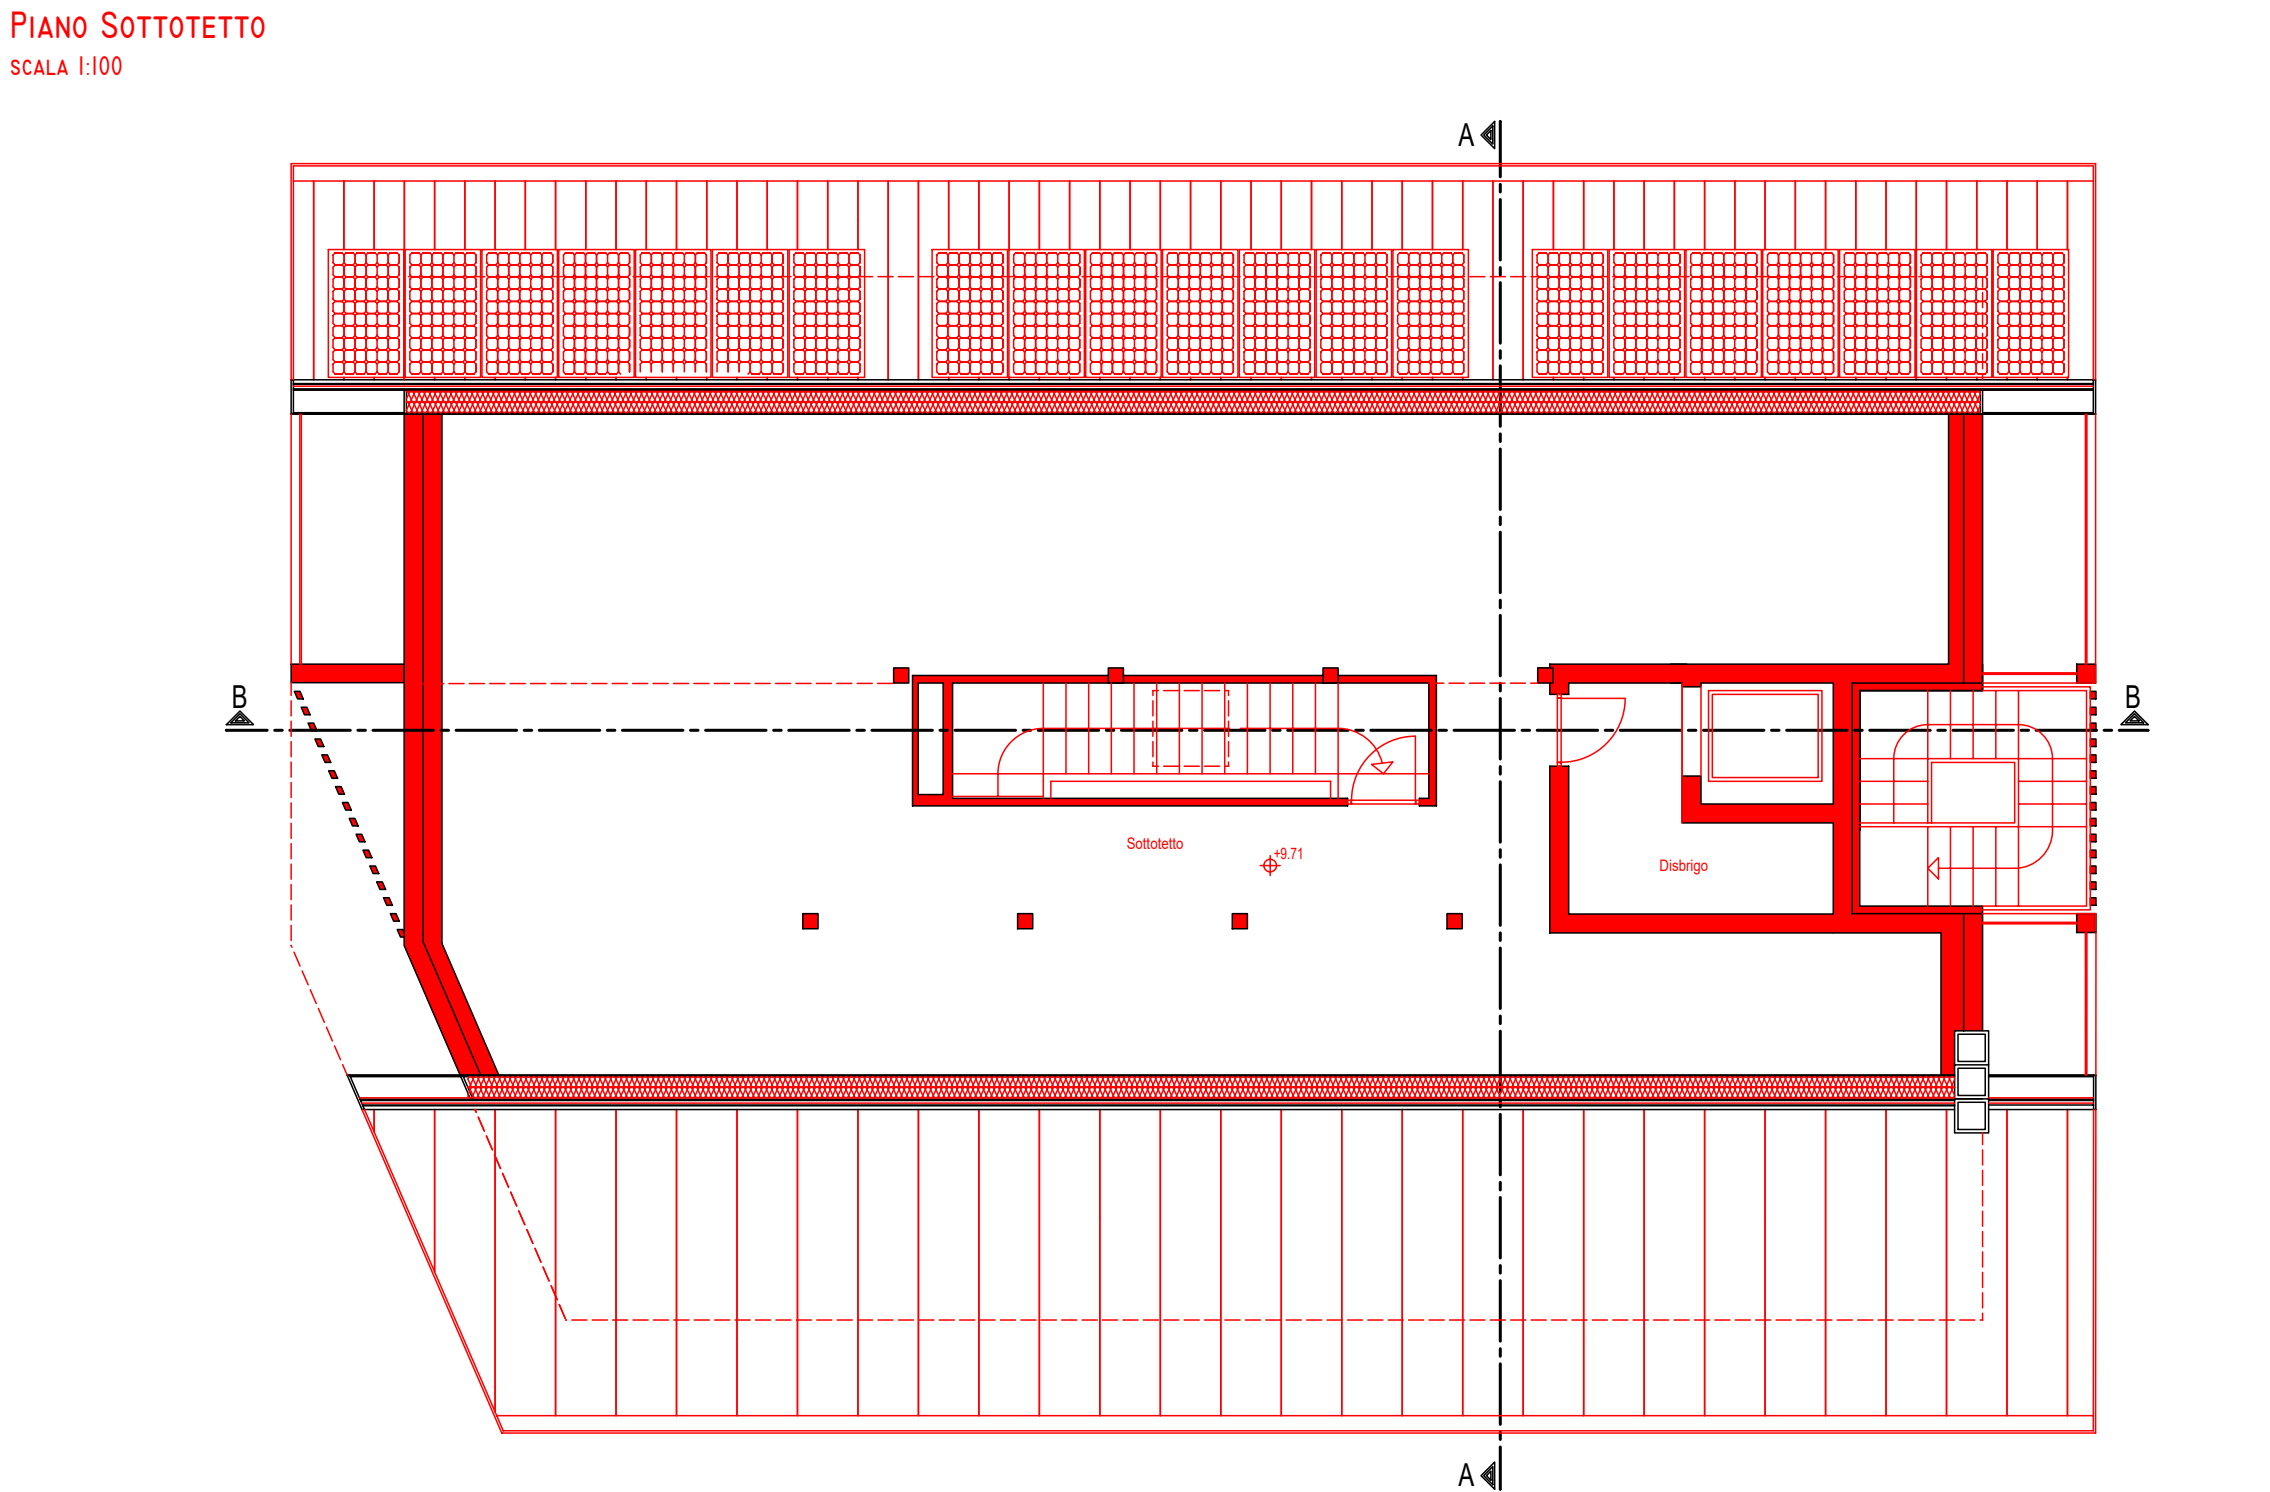

STUDIO DI INGEGNERIA GHETTA ING. MANUEL

STRADA 2014, N. 20 - 38036 SAN GIOVANNI DI FASSA - SEN. JAM - FRAZ. VIGO (TN)
TEL. 0462/763738 - FAX 0462/763738 - CELL. 338/4108363
PART. I.V.A. - 01654790227 - COD. FISC. GHTMNL72827A9525 - E-MAIL: GHETTA.MANUEL@GMAIL.NET

VARIANTE LOTTO B

PIANO DI LOTTIZZAZIONE PL 5B PASSO DI COSTALUNGA

IN P.ED. 454 E PP.FF. 1787/4, 1788/9, 1788/10 E 2119/18 C.C. VIGO DI FASSA
(ORA P.ED. 980 E PP.FF. 1788/9 E 2119/18)

COMUNE CATASTALE	VIGO DI FASSA - VICH	FILE	M359 - VARIANTE LOTTO B.PRU
COMMITTENTE	EIGATH MARKETING & SPORTS S.R.L.	SCALA	1:100
TAVOLA	PIANTE - STATO DI RAFFRONTO -		
IL PROGETTISTA	ORDINE DEGLI INGEGNERI DELLA PROV. DI TRENTO dott. ing. MANUEL GHETTA ISCRIZIONE ALBO N° 1893		DATA: DICEMBRE 2024
			N. TAV. 08