

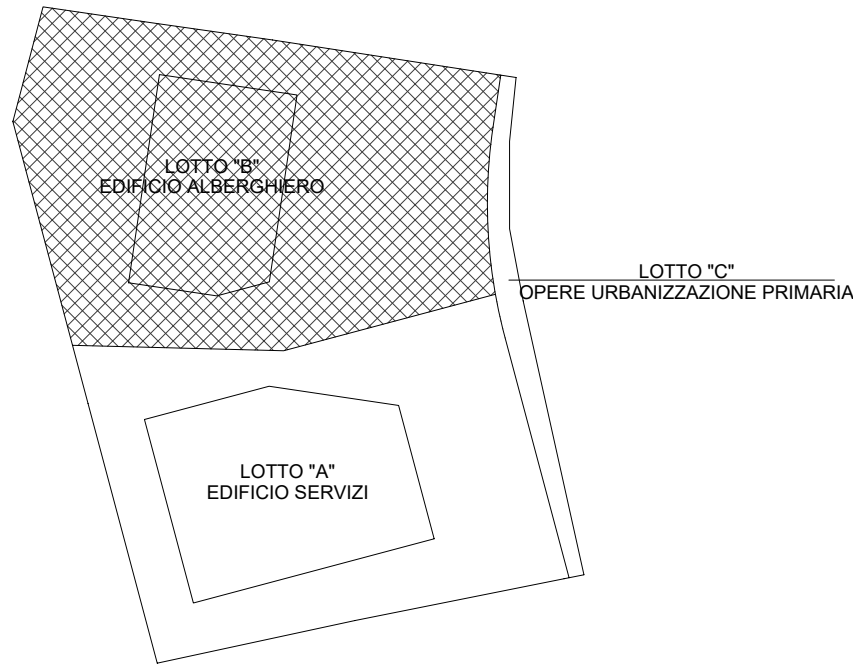


SEZIONE A-A
SCALA 1:100

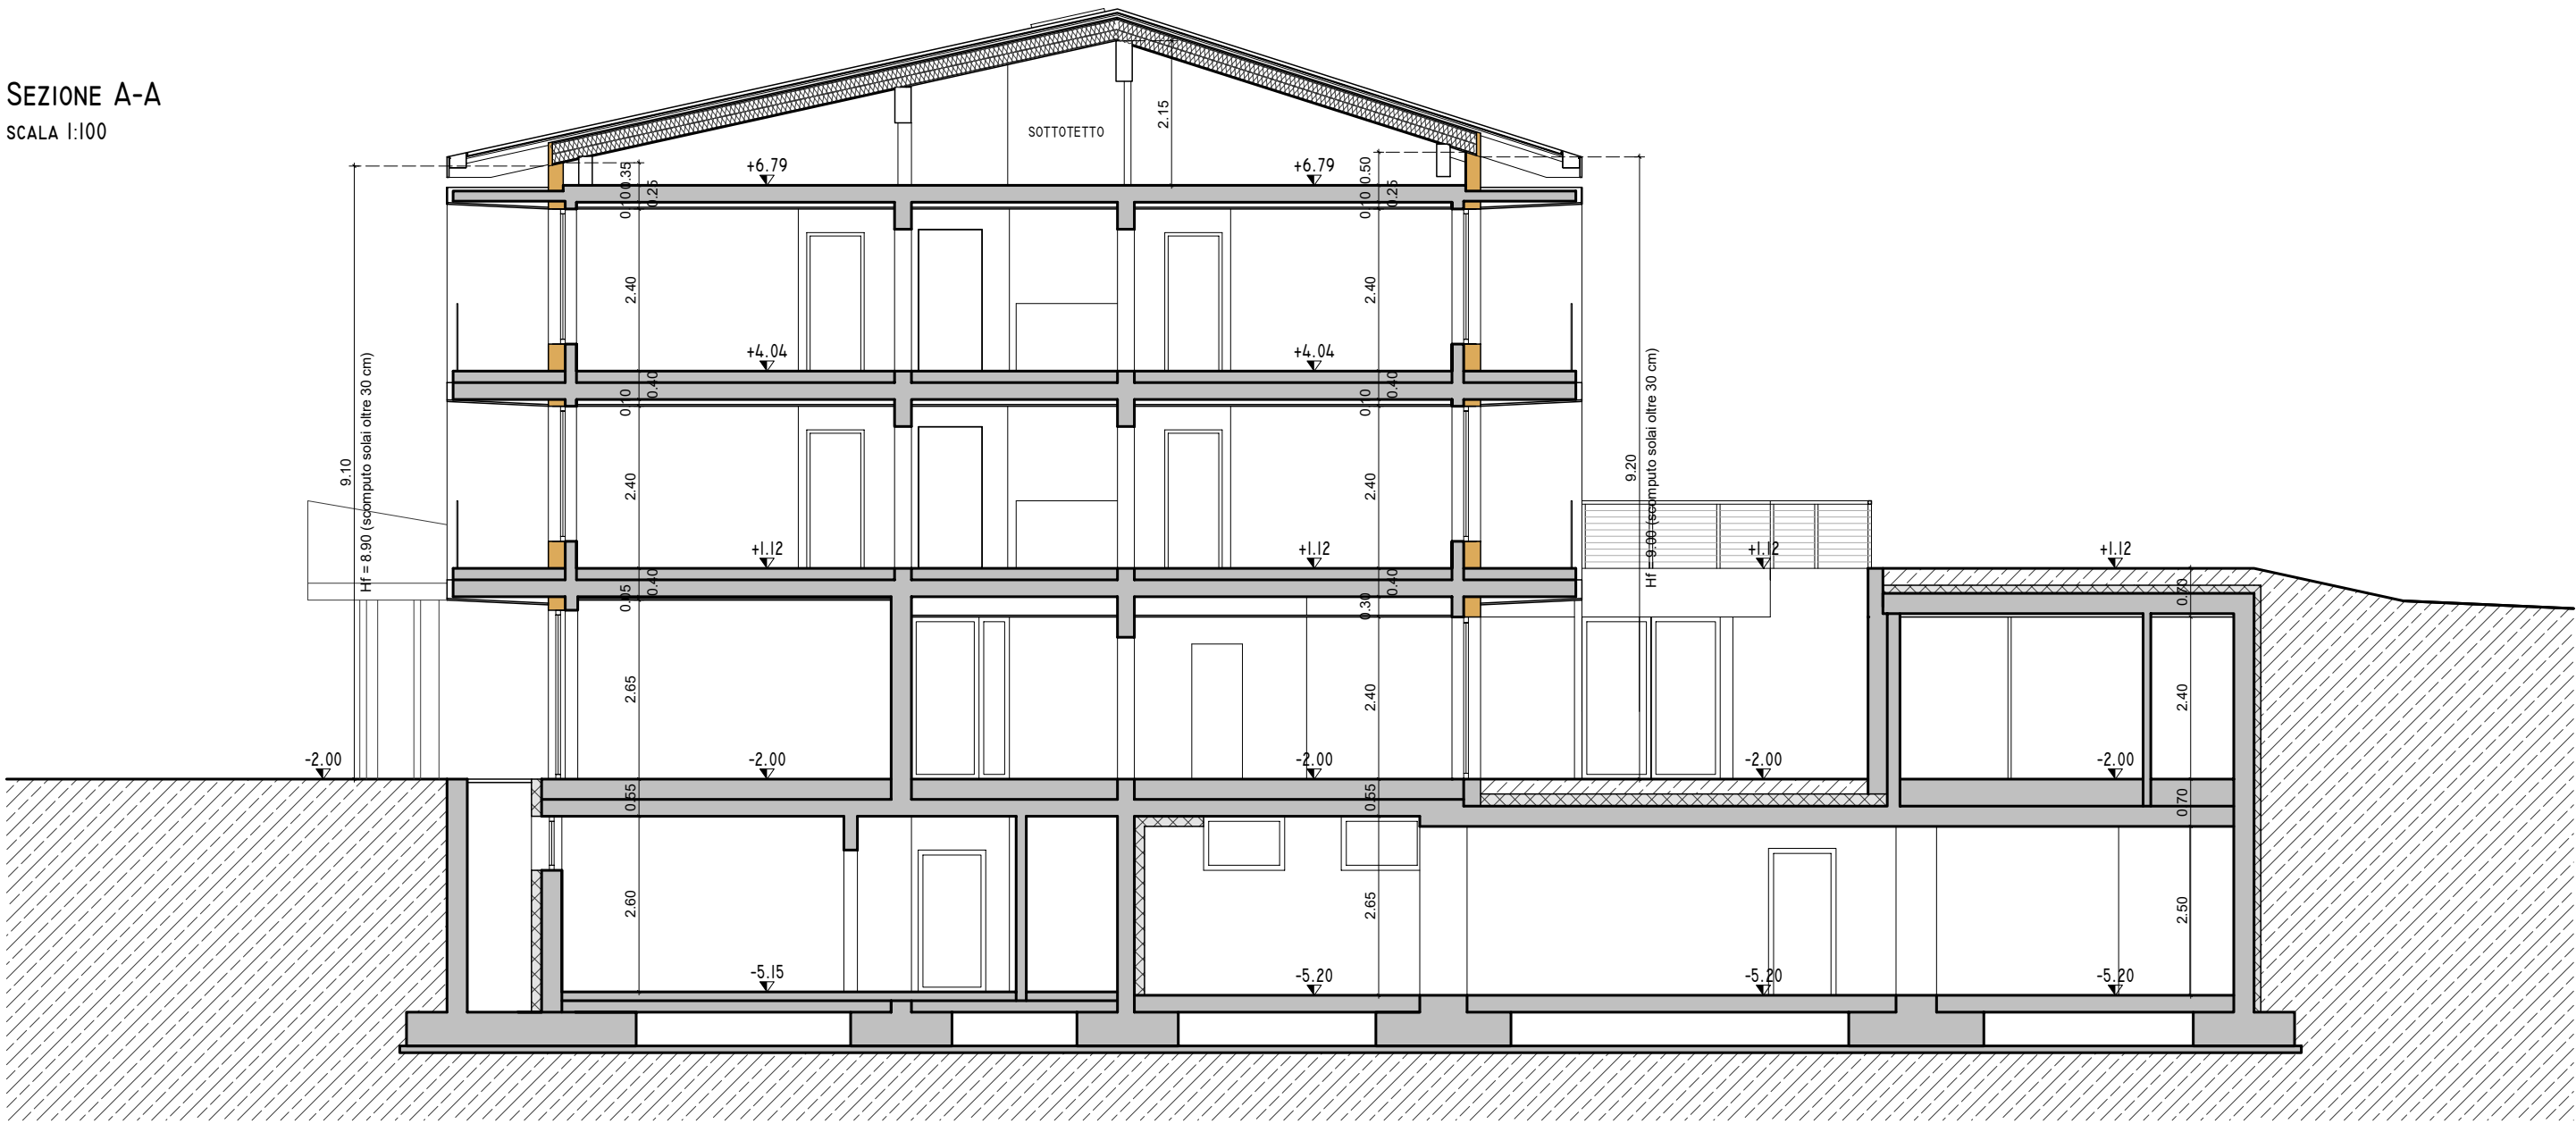

A - Allegato Utente 15 (A15)

SEZIONE B-B
SCALA 1:100

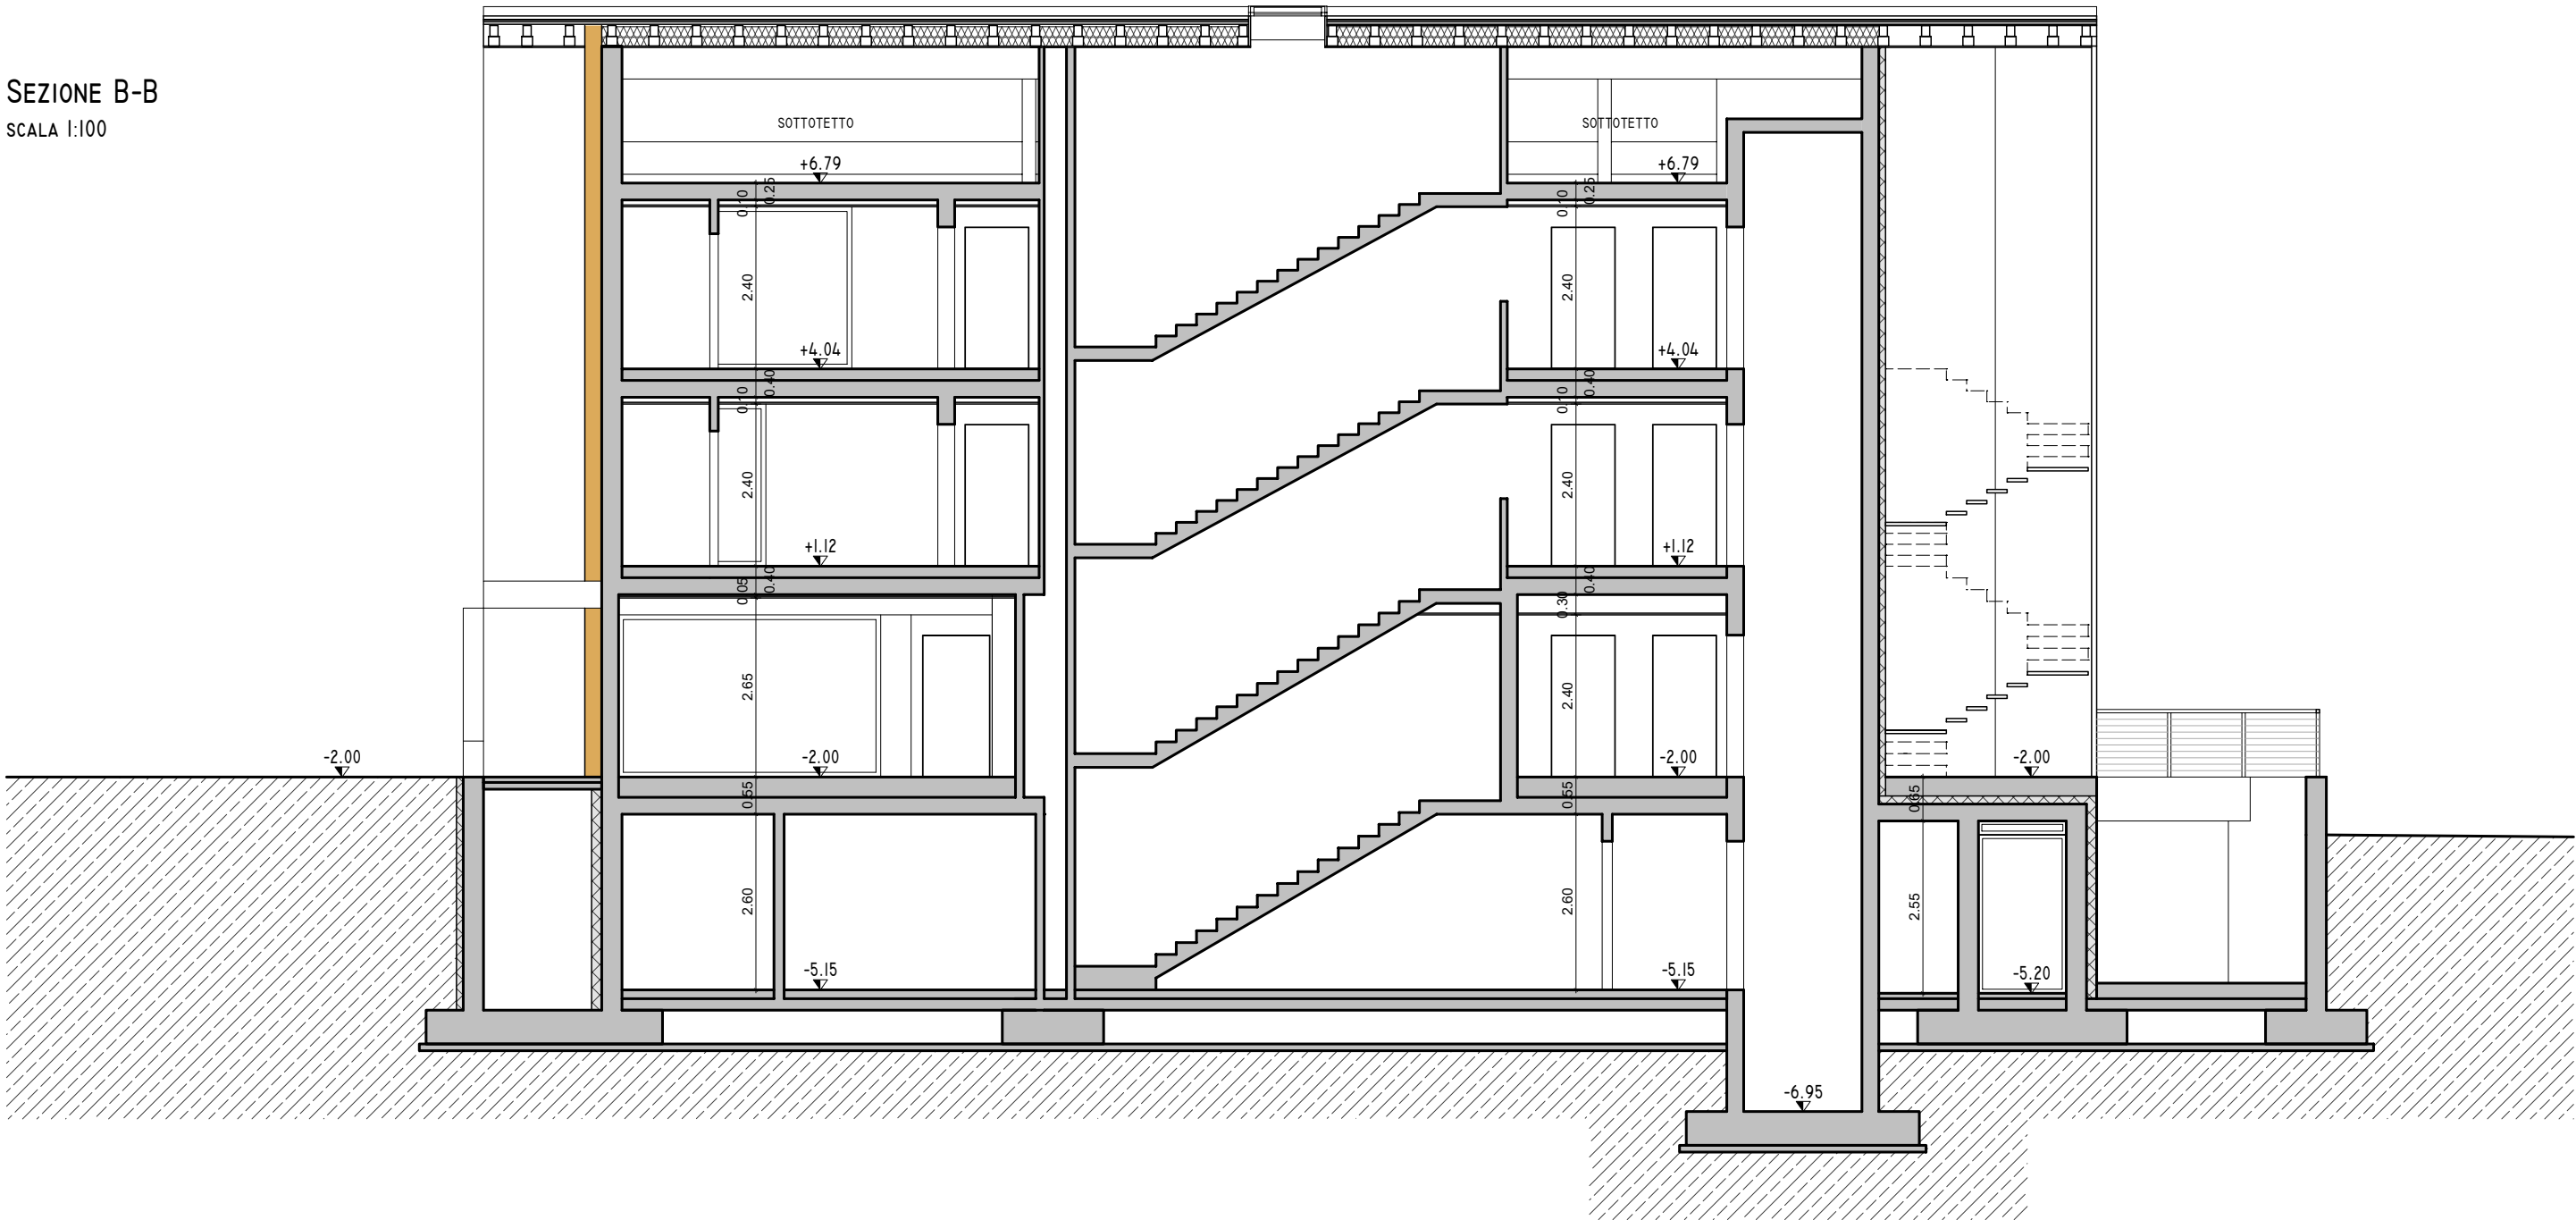

STUDIO DI INGEGNERIA GHETTA ING. MANUEL			
STRADA REZIA, N.20 - 38036 SAN GIOVANNI DI FASSA - SÈN JAN - FRAZ. VIGO (TN) TEL. 0462/763738 - FAX 0462/763738 - CELL. 338/4108363 PART. I.V.A. - 01654790227 - COD. FISC. GHTMNL72B27A952S - E-MAIL: GHETTA.MANUEL@OLMAIL.NET			
VARIANTE LOTTO B			
PIANO DI LOTTIZZAZIONE PL 5B PASSO DI COSTALUNGA			
IN P.ED. 454 E PP.FF. 1787/4, 1788/9, 1788/10 E 2119/18 C.C. VIGO DI FASSA (ORA P.ED. 980 E PP.FF. 1788/9 E 2119/18)			
COMUNE CATASTALE	VIGO DI FASSA - VICH	FILE:	M339 - VARIANTE LOTTO B.PRJ
COMMITTENTE	EISATH MARKETING & SPORTS S.R.L.	SCALA:	1:100
TAVOLA	SEZIONI - STATO AUTORIZZATO -		
IL PROGETTISTA	ORDINE DEGLI INGEGNERI DELLA PROV. DI TRENTO dott. ing. MANUEL GHETTA ISCRIZIONE ALBO N° 1893	DATA:	DICEMBRE 2024
			N TAV:
			06