


PROSPETTO NORD-EST
SCALA 1:100




PROSPETTO NORD-OVEST
SCALA 1:100

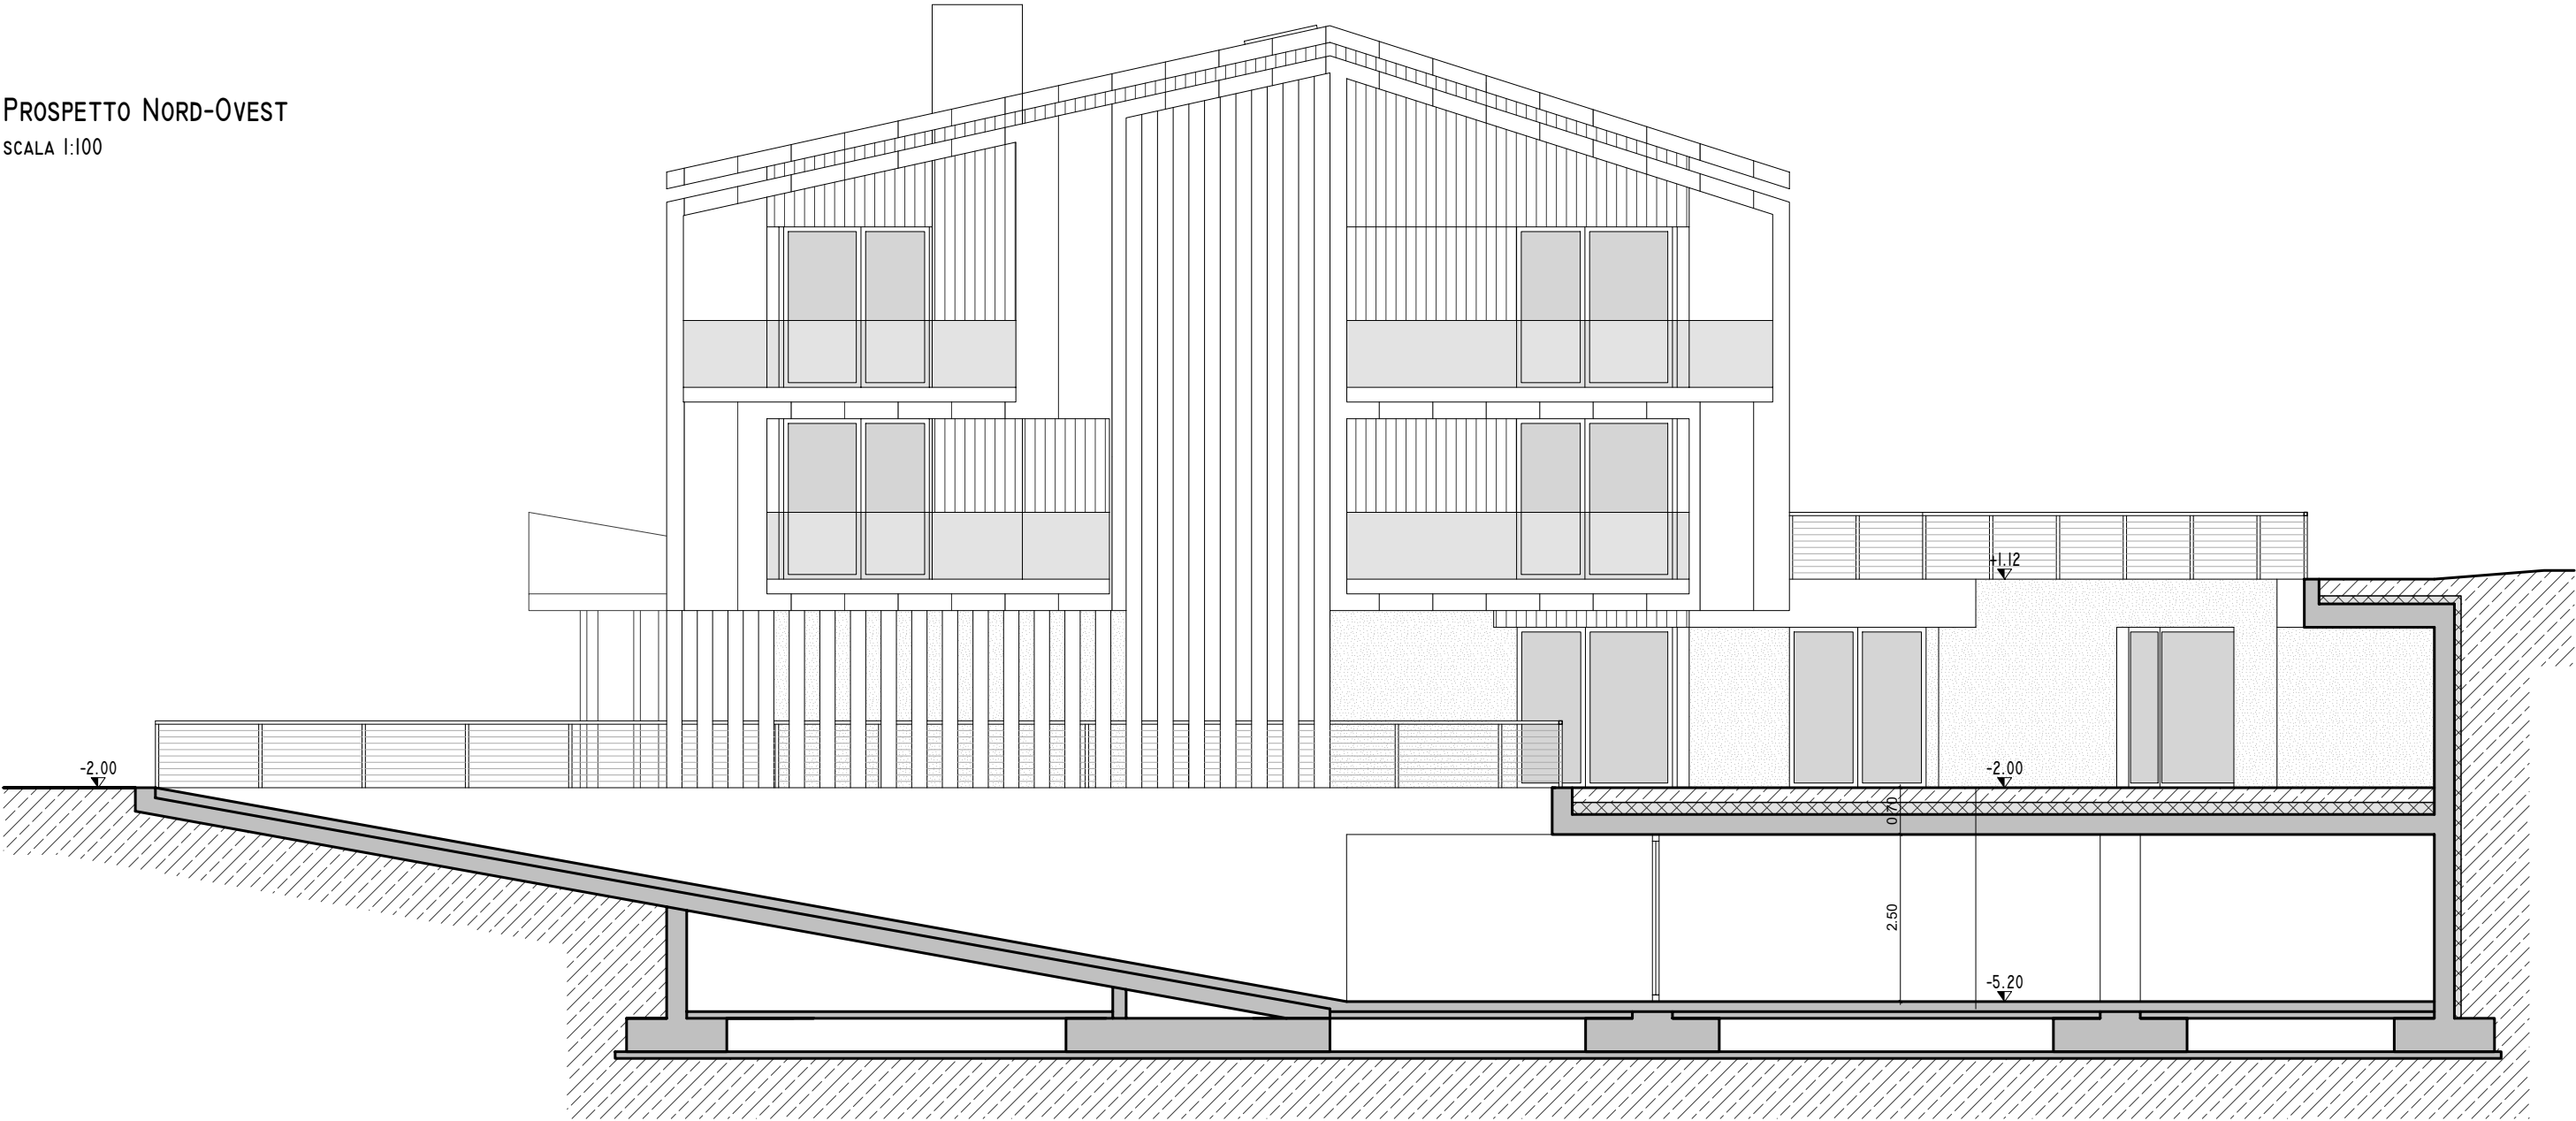


MATERIALI E FINITURE

- MANTO DI COPERTURA IN LAMIERA ZINCATA PREVERNICIATA COLOR GRIGIO ANTRACITE
- RIVESTIMENTI ESTERNI IN TAVOLE DI LEGNO DI LARICE NATURALE CON ORDITURA VERTICALE
- RIVESTIMENTI INTERNI POGGIOLI IN PANNELLO DI LEGNO DI LARICE NATURALE
- SERRAMENTI IN LEGNO / ALLUMINIO
- PARAPETTI POGGIOLI IN VETRO
- BASAMENTO IN INTONACO PIGMENTATO CON INERTI DERIVANTI DA FRAMMENTAZIONE DI PIETRA LOCALE
- VETRATE CON SERRAMENTI LEGNO / ALLUMINIO E VETRO CONTINUO
- PENSILINA CON STRUTTURA IN LEGNO LAMELLARE DI LARICE NATURALE
- MANTO DI COPERTURA PENSILINA IN LAMIERA ZINCATA PREVERNICIATA COLOR GRIGIO ANTRACITE
- PARAPETTI SU TERRAZZA E MURI DI CONTENIMENTO IN ACCIAIO INOX E CAVETTI IN ACCIAIO

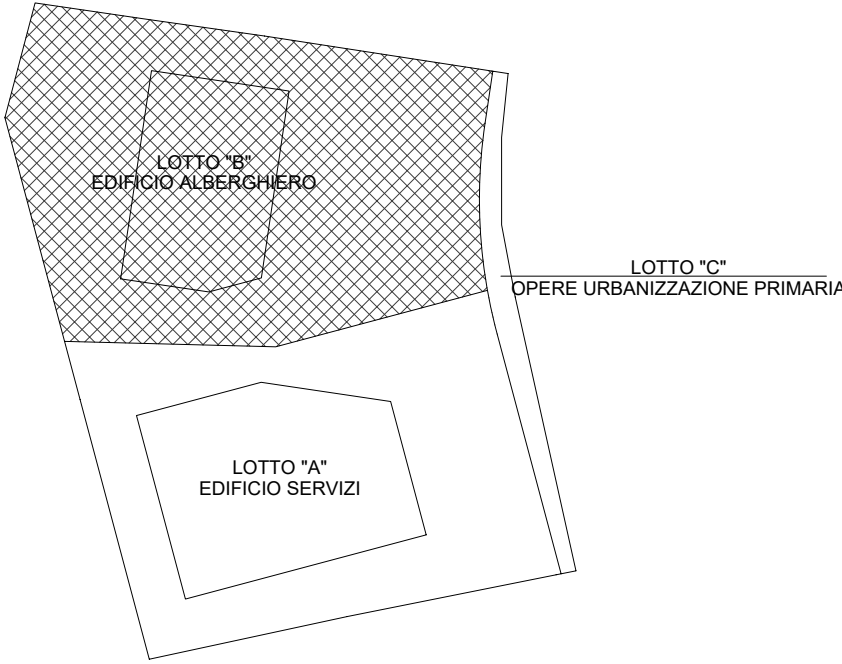


Utente 16 (A16)

PROSPETTO SUD-OVEST
SCALA 1:100

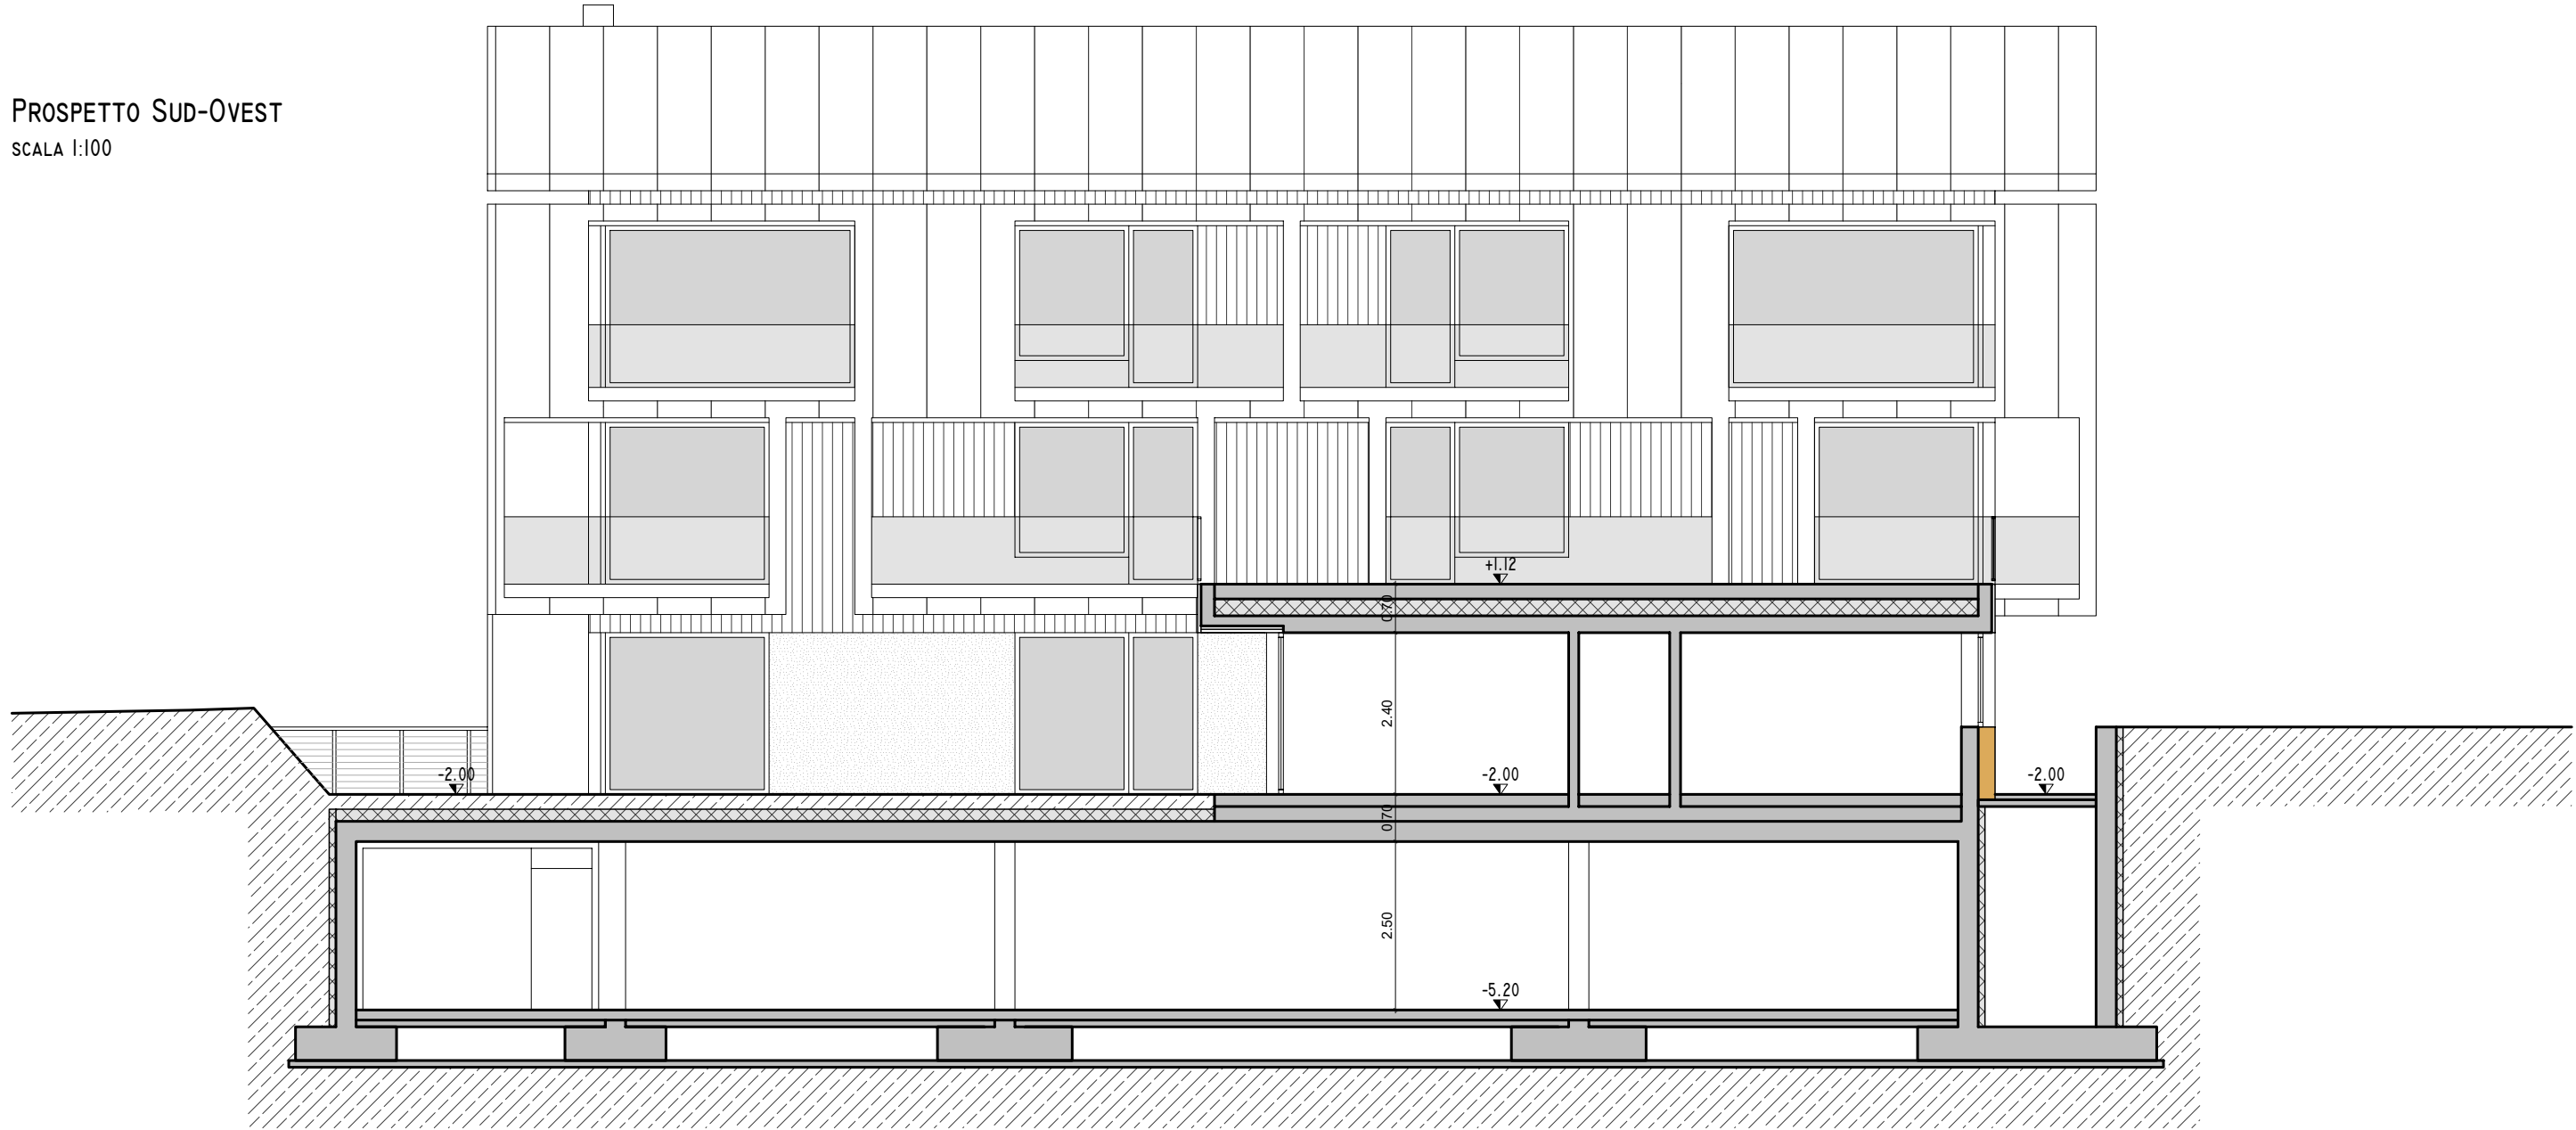

PROSPETTO SUD-EST
SCALA 1:100

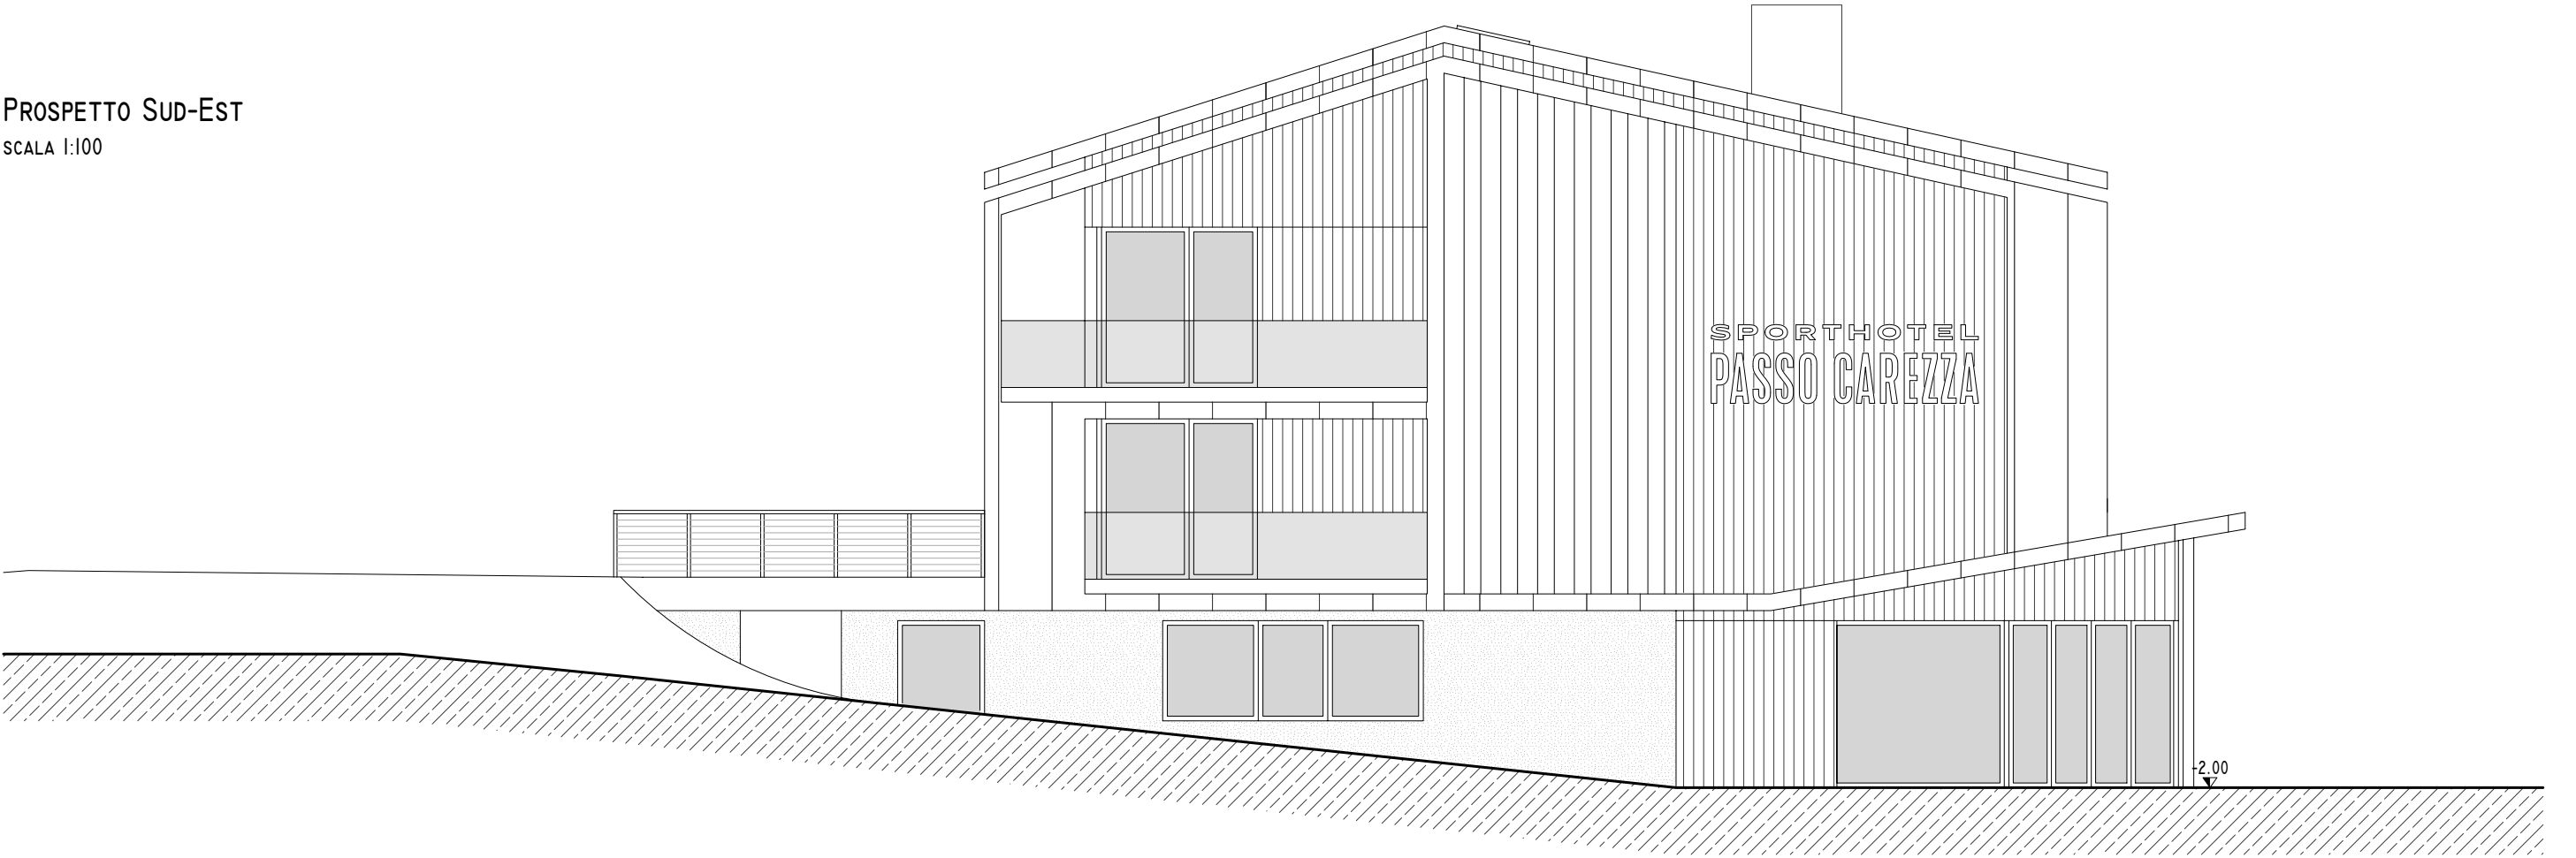

STUDIO DI INGEGNERIA GHETTA ING. MANUEL

STRADA REZIA, N.20 - 38036 SAN GIOVANNI DI FASSA - SEN JAN - FRAZ. VIGO (TN)
TEL. 0462/763738 - FAX 0462/763738 - CELL. 338/4108363
PART. I.V.A. - 01654790227 - COD. FISC. GHTMNL72B27A952S - E-MAIL: GHETTA.MANUEL@GMAIL.NET

VARIANTE LOTTO B

PIANO DI LOTTIZZAZIONE PL 5B PASSO DI COSTALUNGA

IN P.ED. 454 E PP.FF. 1787/4, 1788/9, 1788/10 E 2119/18 C.C. VIGO DI FASSA
(ORA P.ED. 980 E PP.FF. 1788/9 E 2119/18)

COMUNE CATASTALE VIGO DI FASSA - VICH

FILE: M339 - VARIANTE LOTTO B.PRJ

COMMITTENTE EISATH MARKETING & SPORTS S.R.L.

SCALA: 1:100

TAVOLA

PROSPETTI
- STATO AUTORIZZATO -

IL PROGETTISTA

ORDINE DEGLI INGEGNERI
DELLA PROV. DI TRENTO
dott. ing. MANUEL GHETTA
ISCRIZIONE ALBO N° 1893

DATA:

DICEMBRE 2024

N. TAV.

07