





PIANO INTERRATO
SCALA 1:100

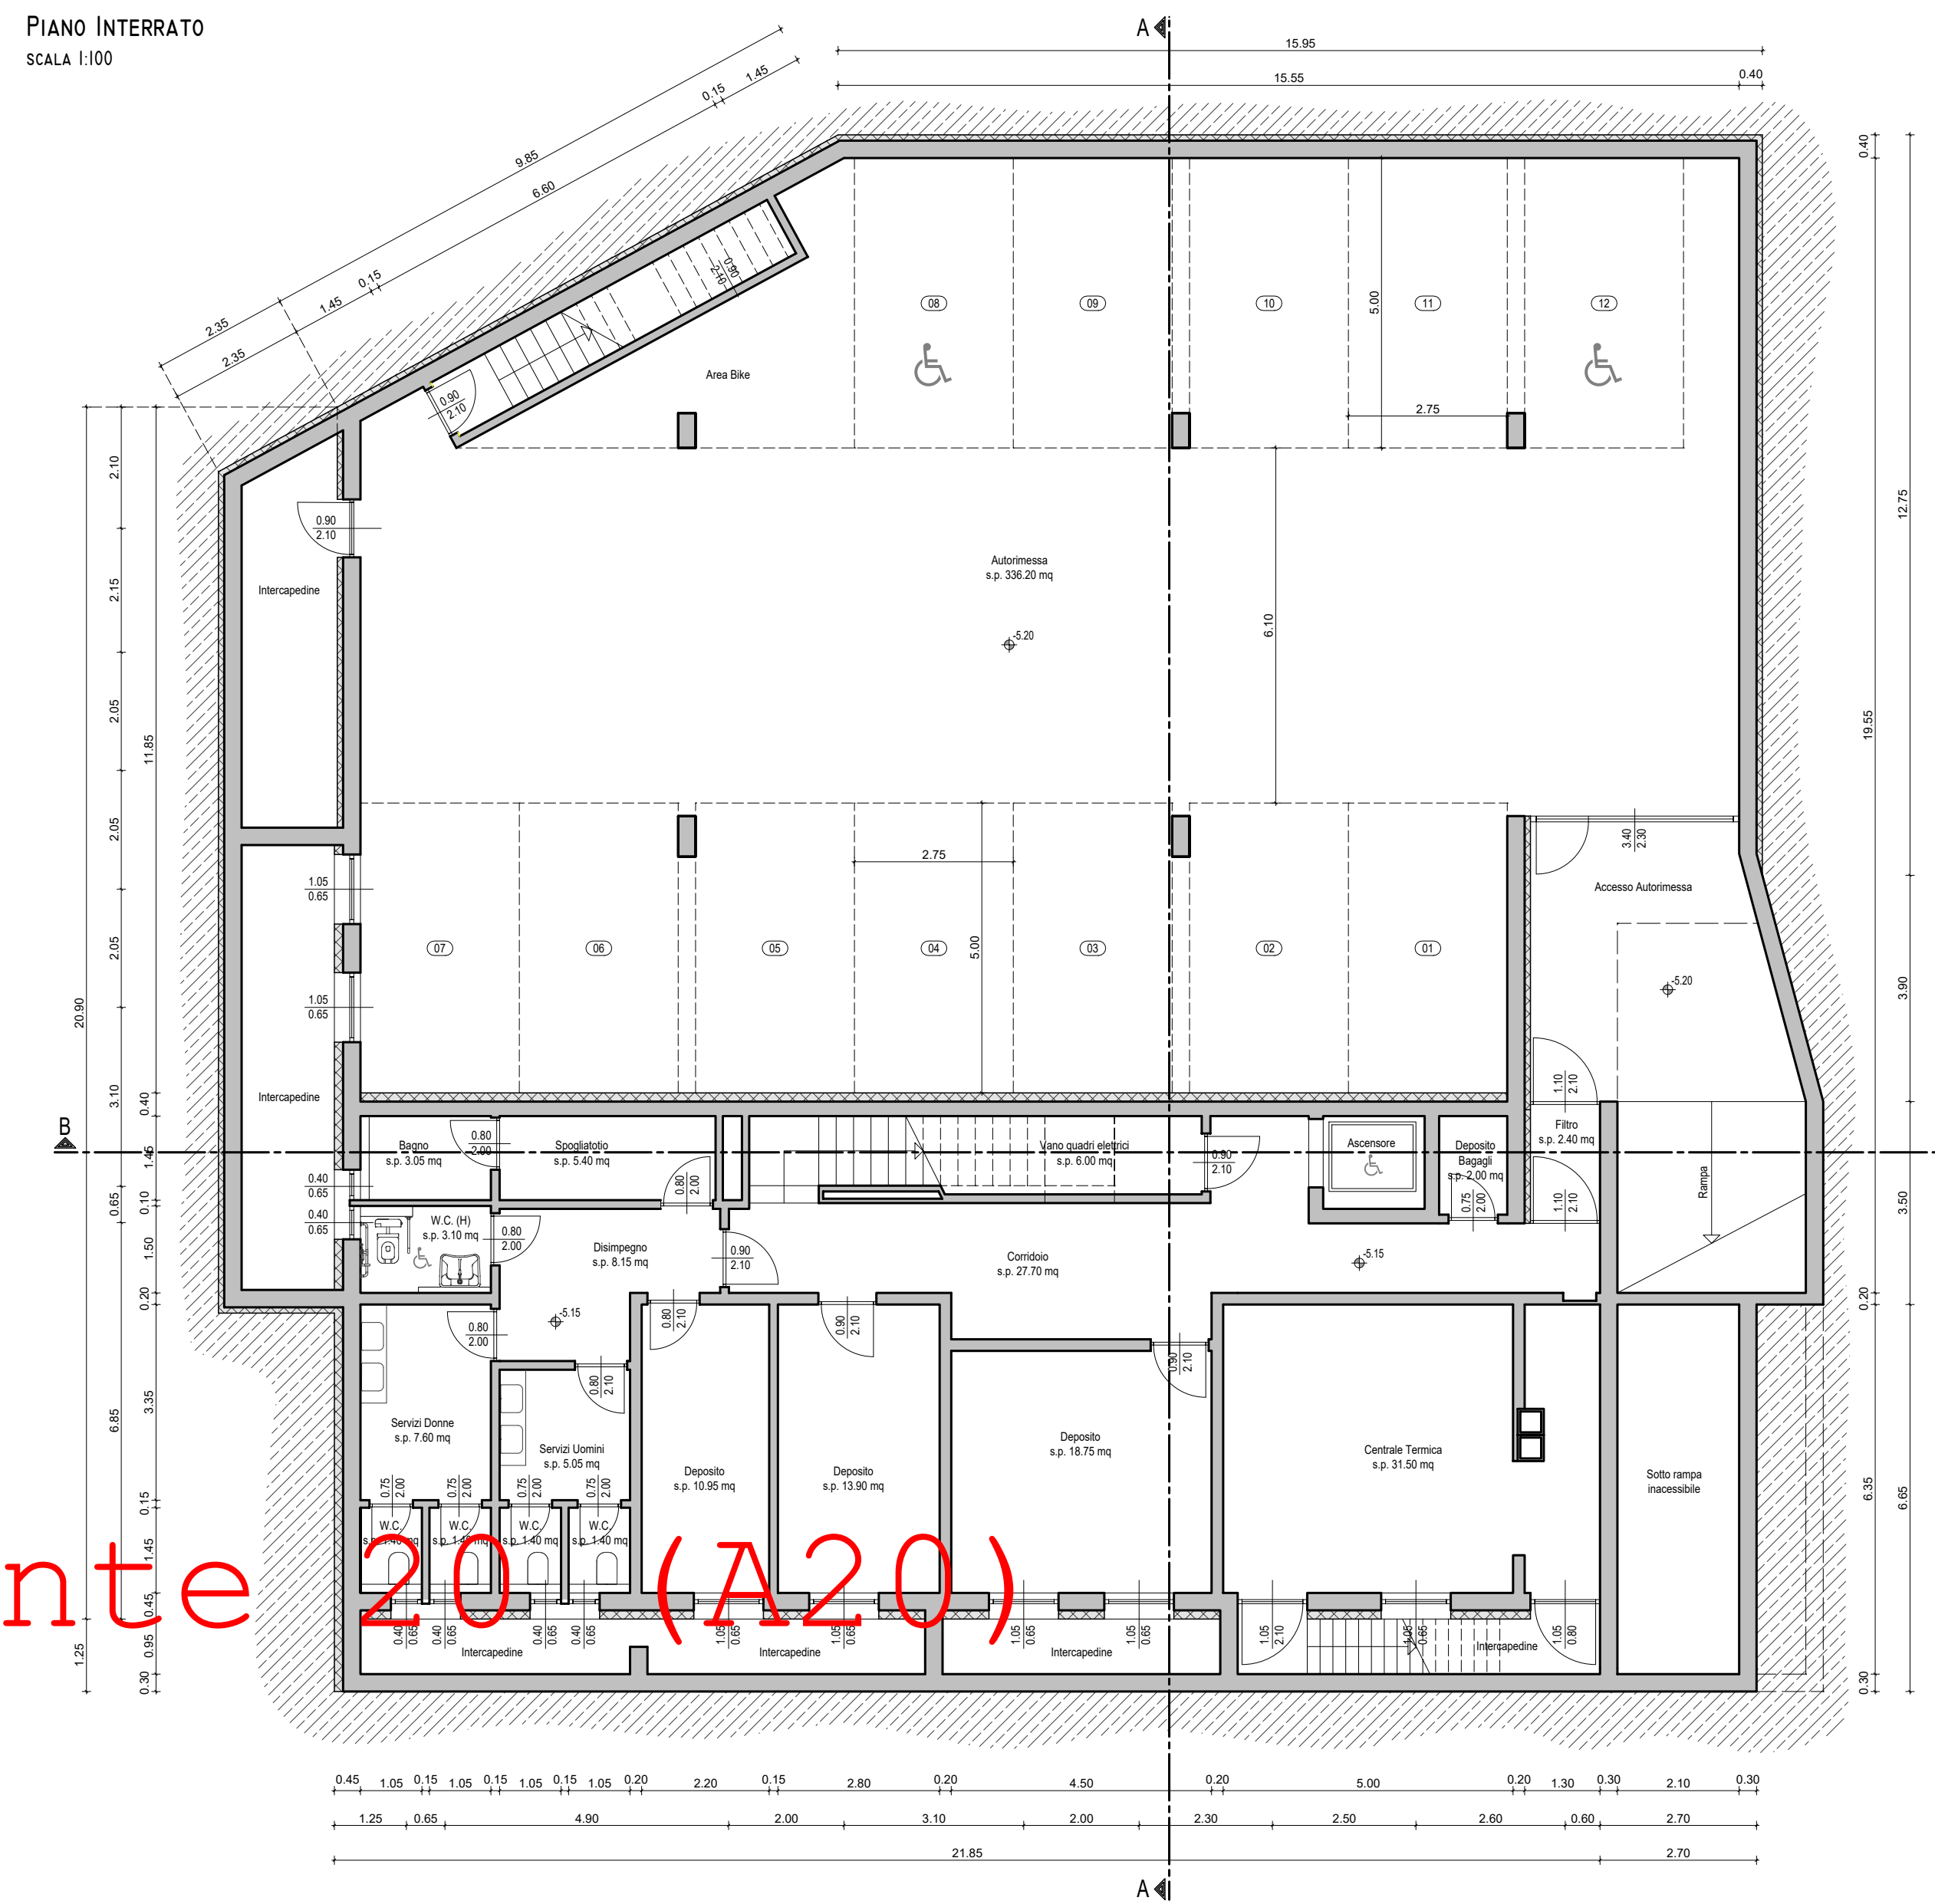


PIANO TERRA
SCALA 1:100

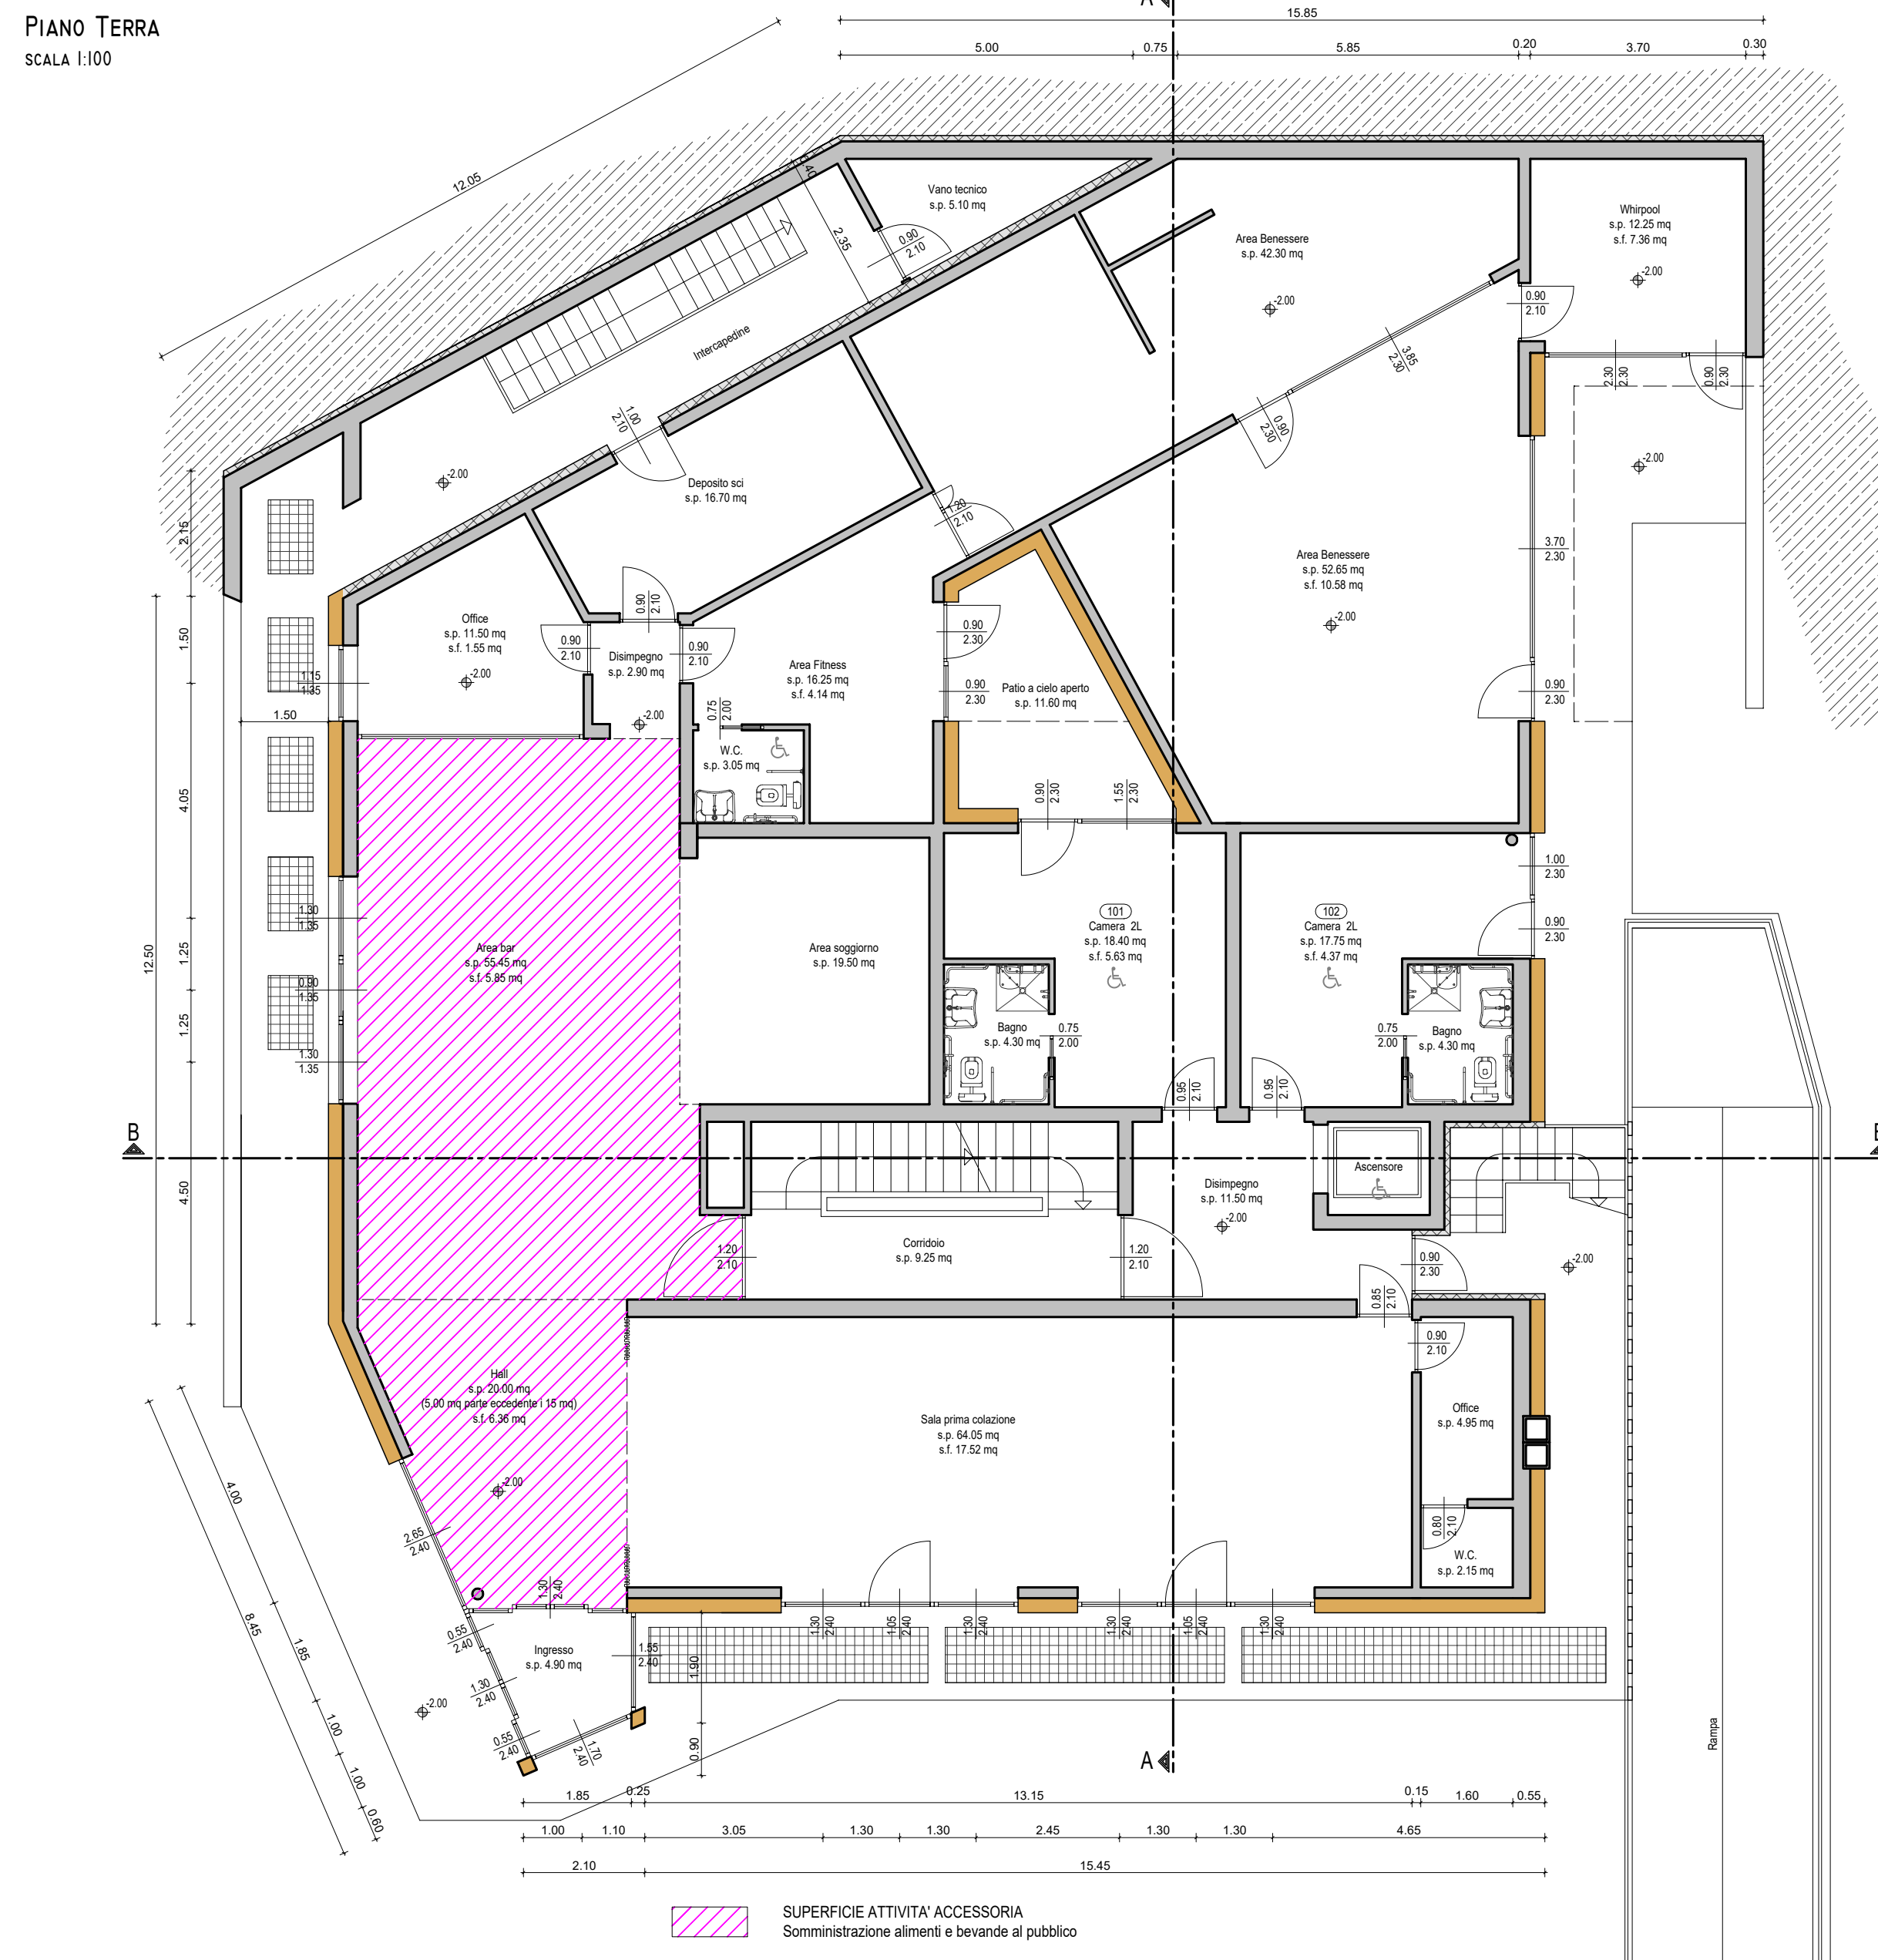


PIANO PRIMO
SCALA 1:100

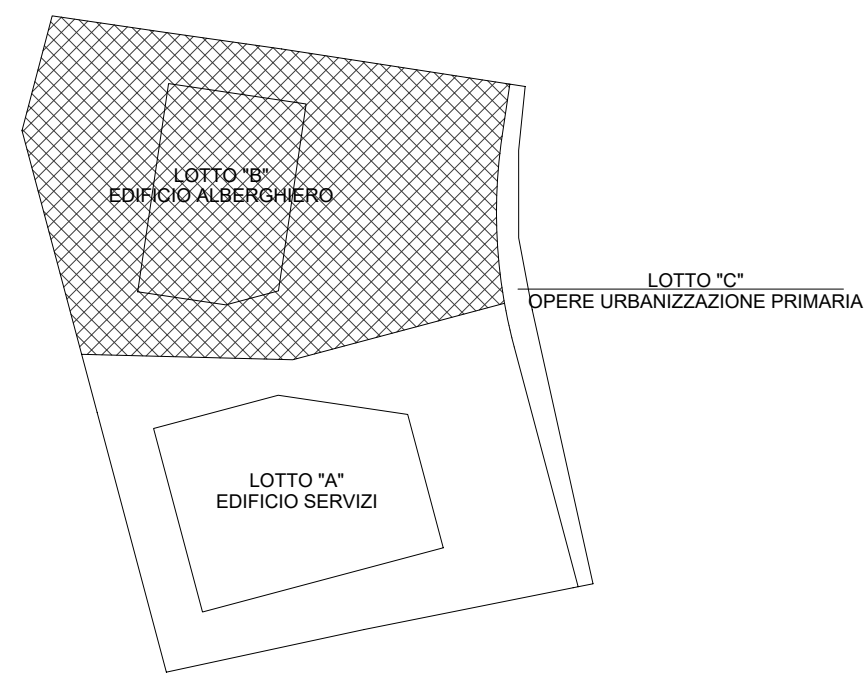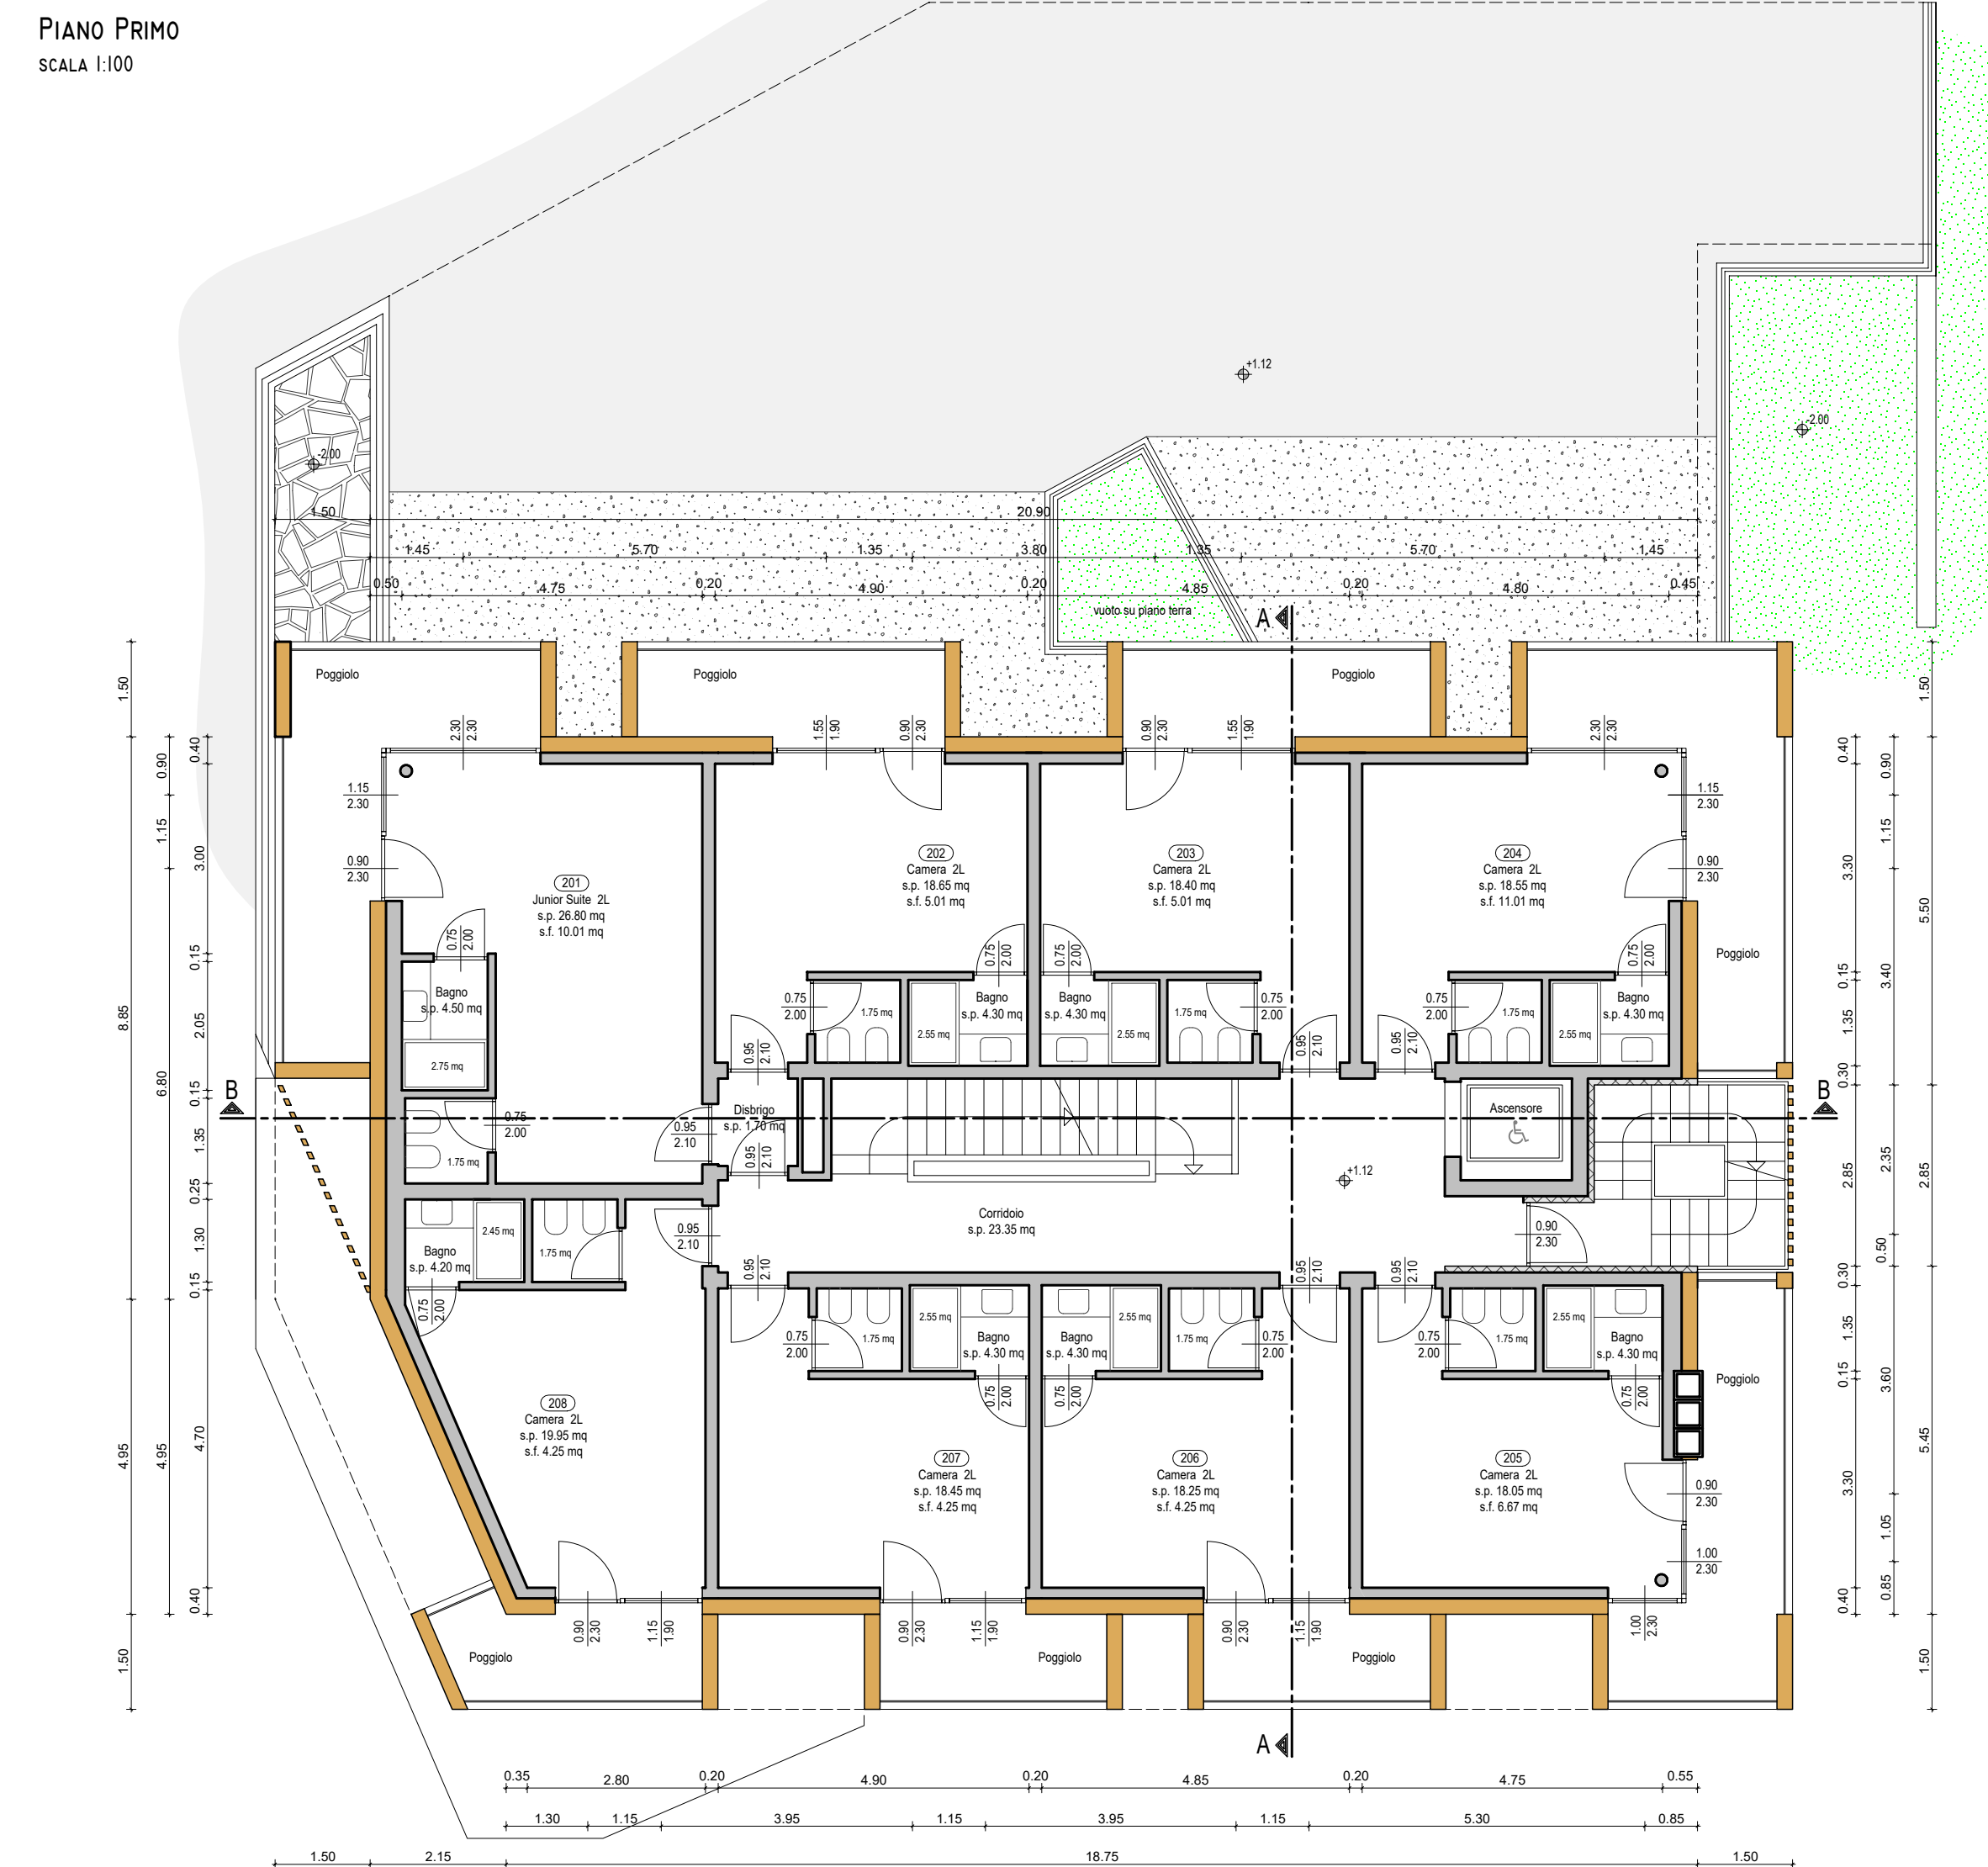


PIANO SECONDO
SCALA 1:100

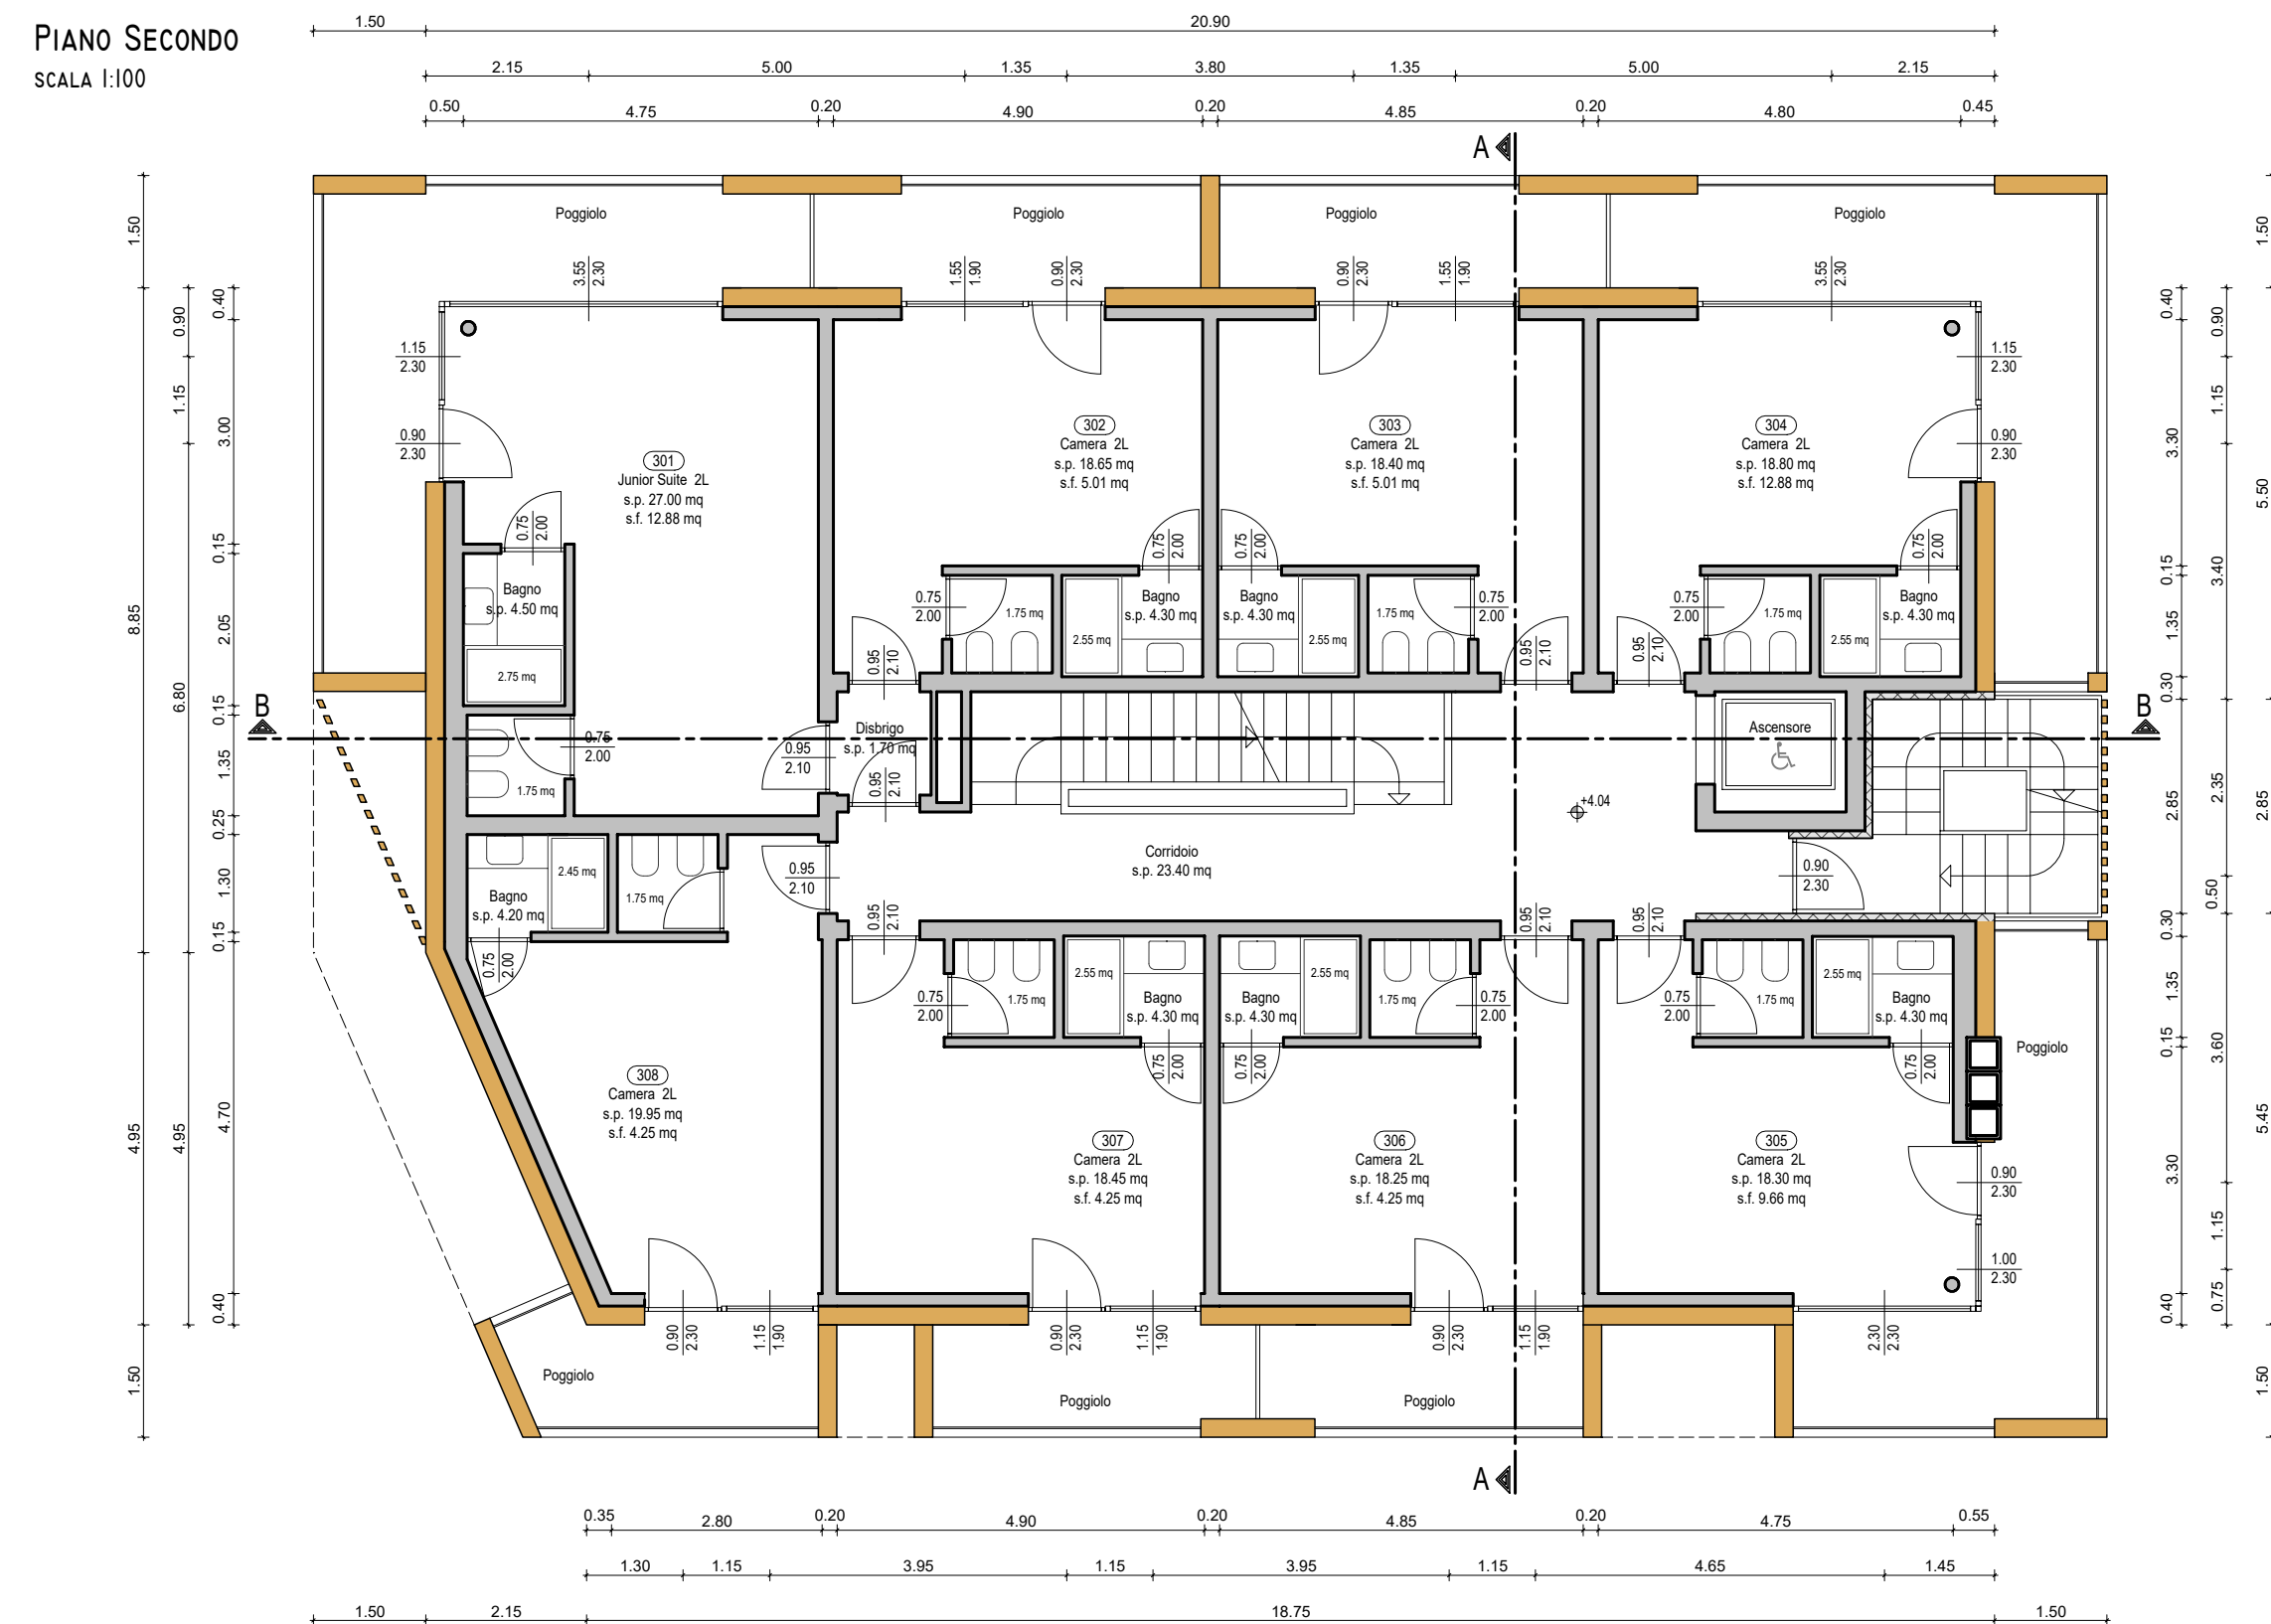

PIANO TERZO
SCALA 1:100

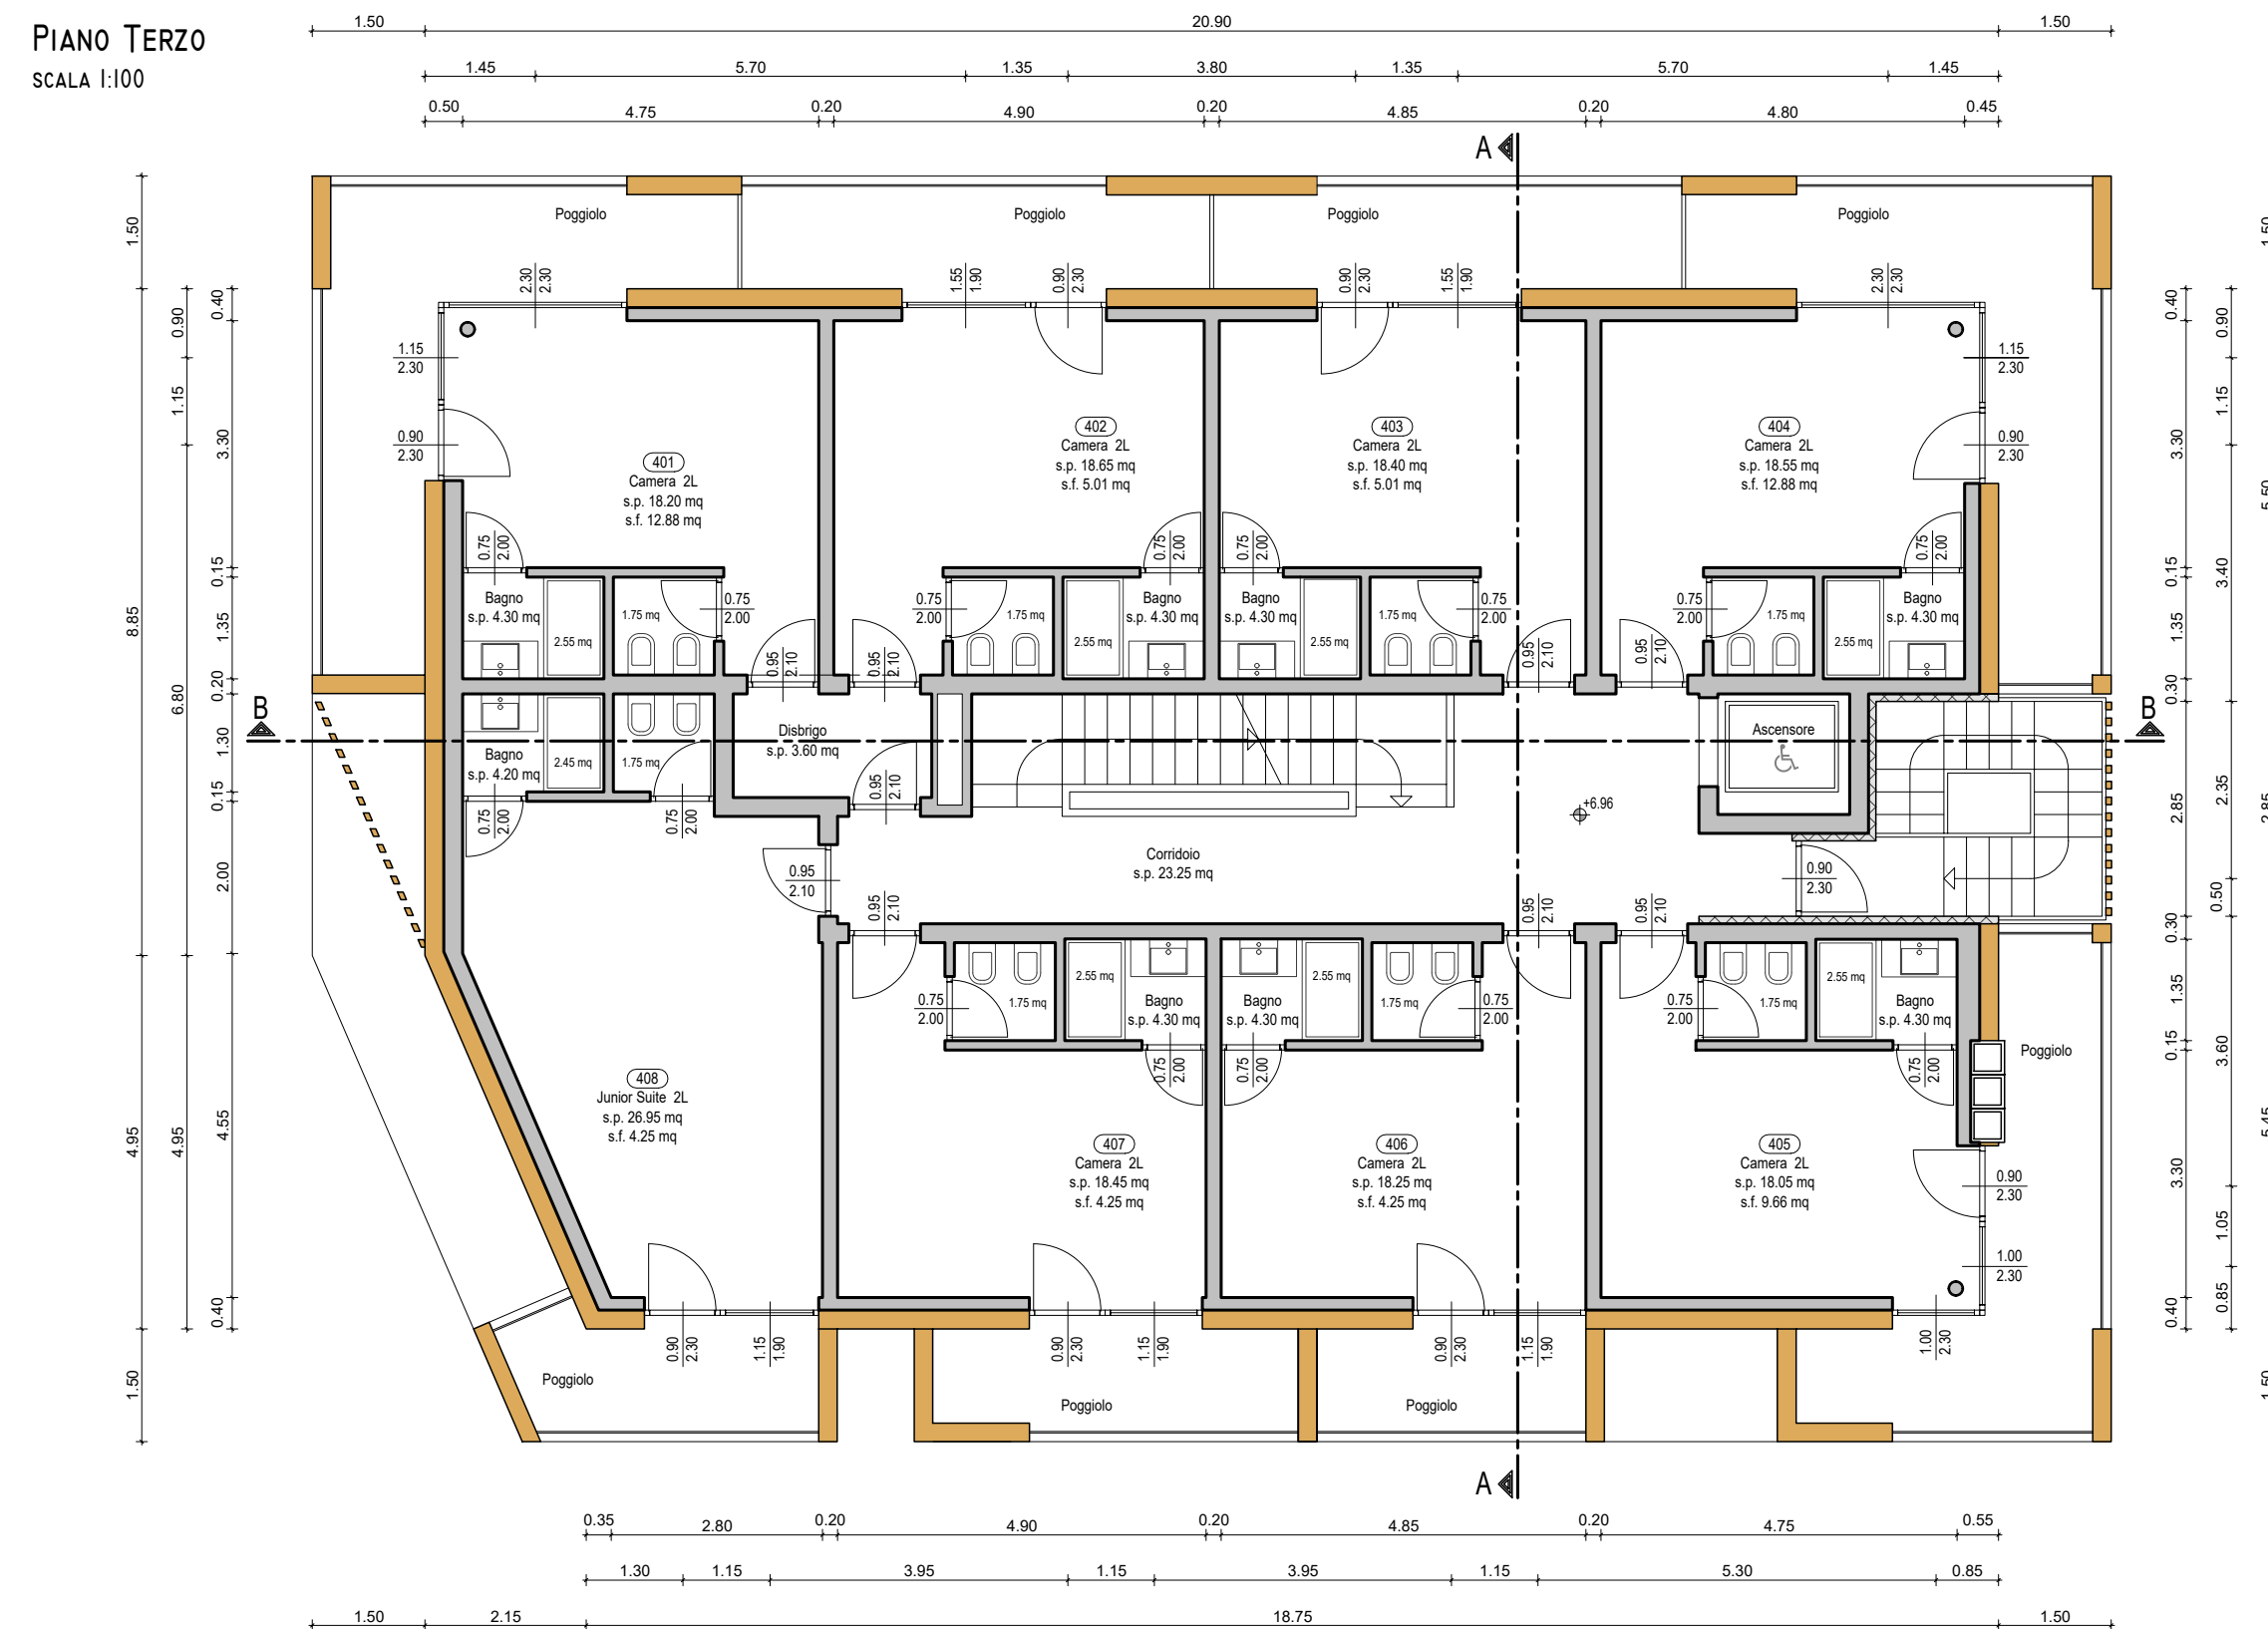

PIANO SOTTOTETTO
SCALA 1:100

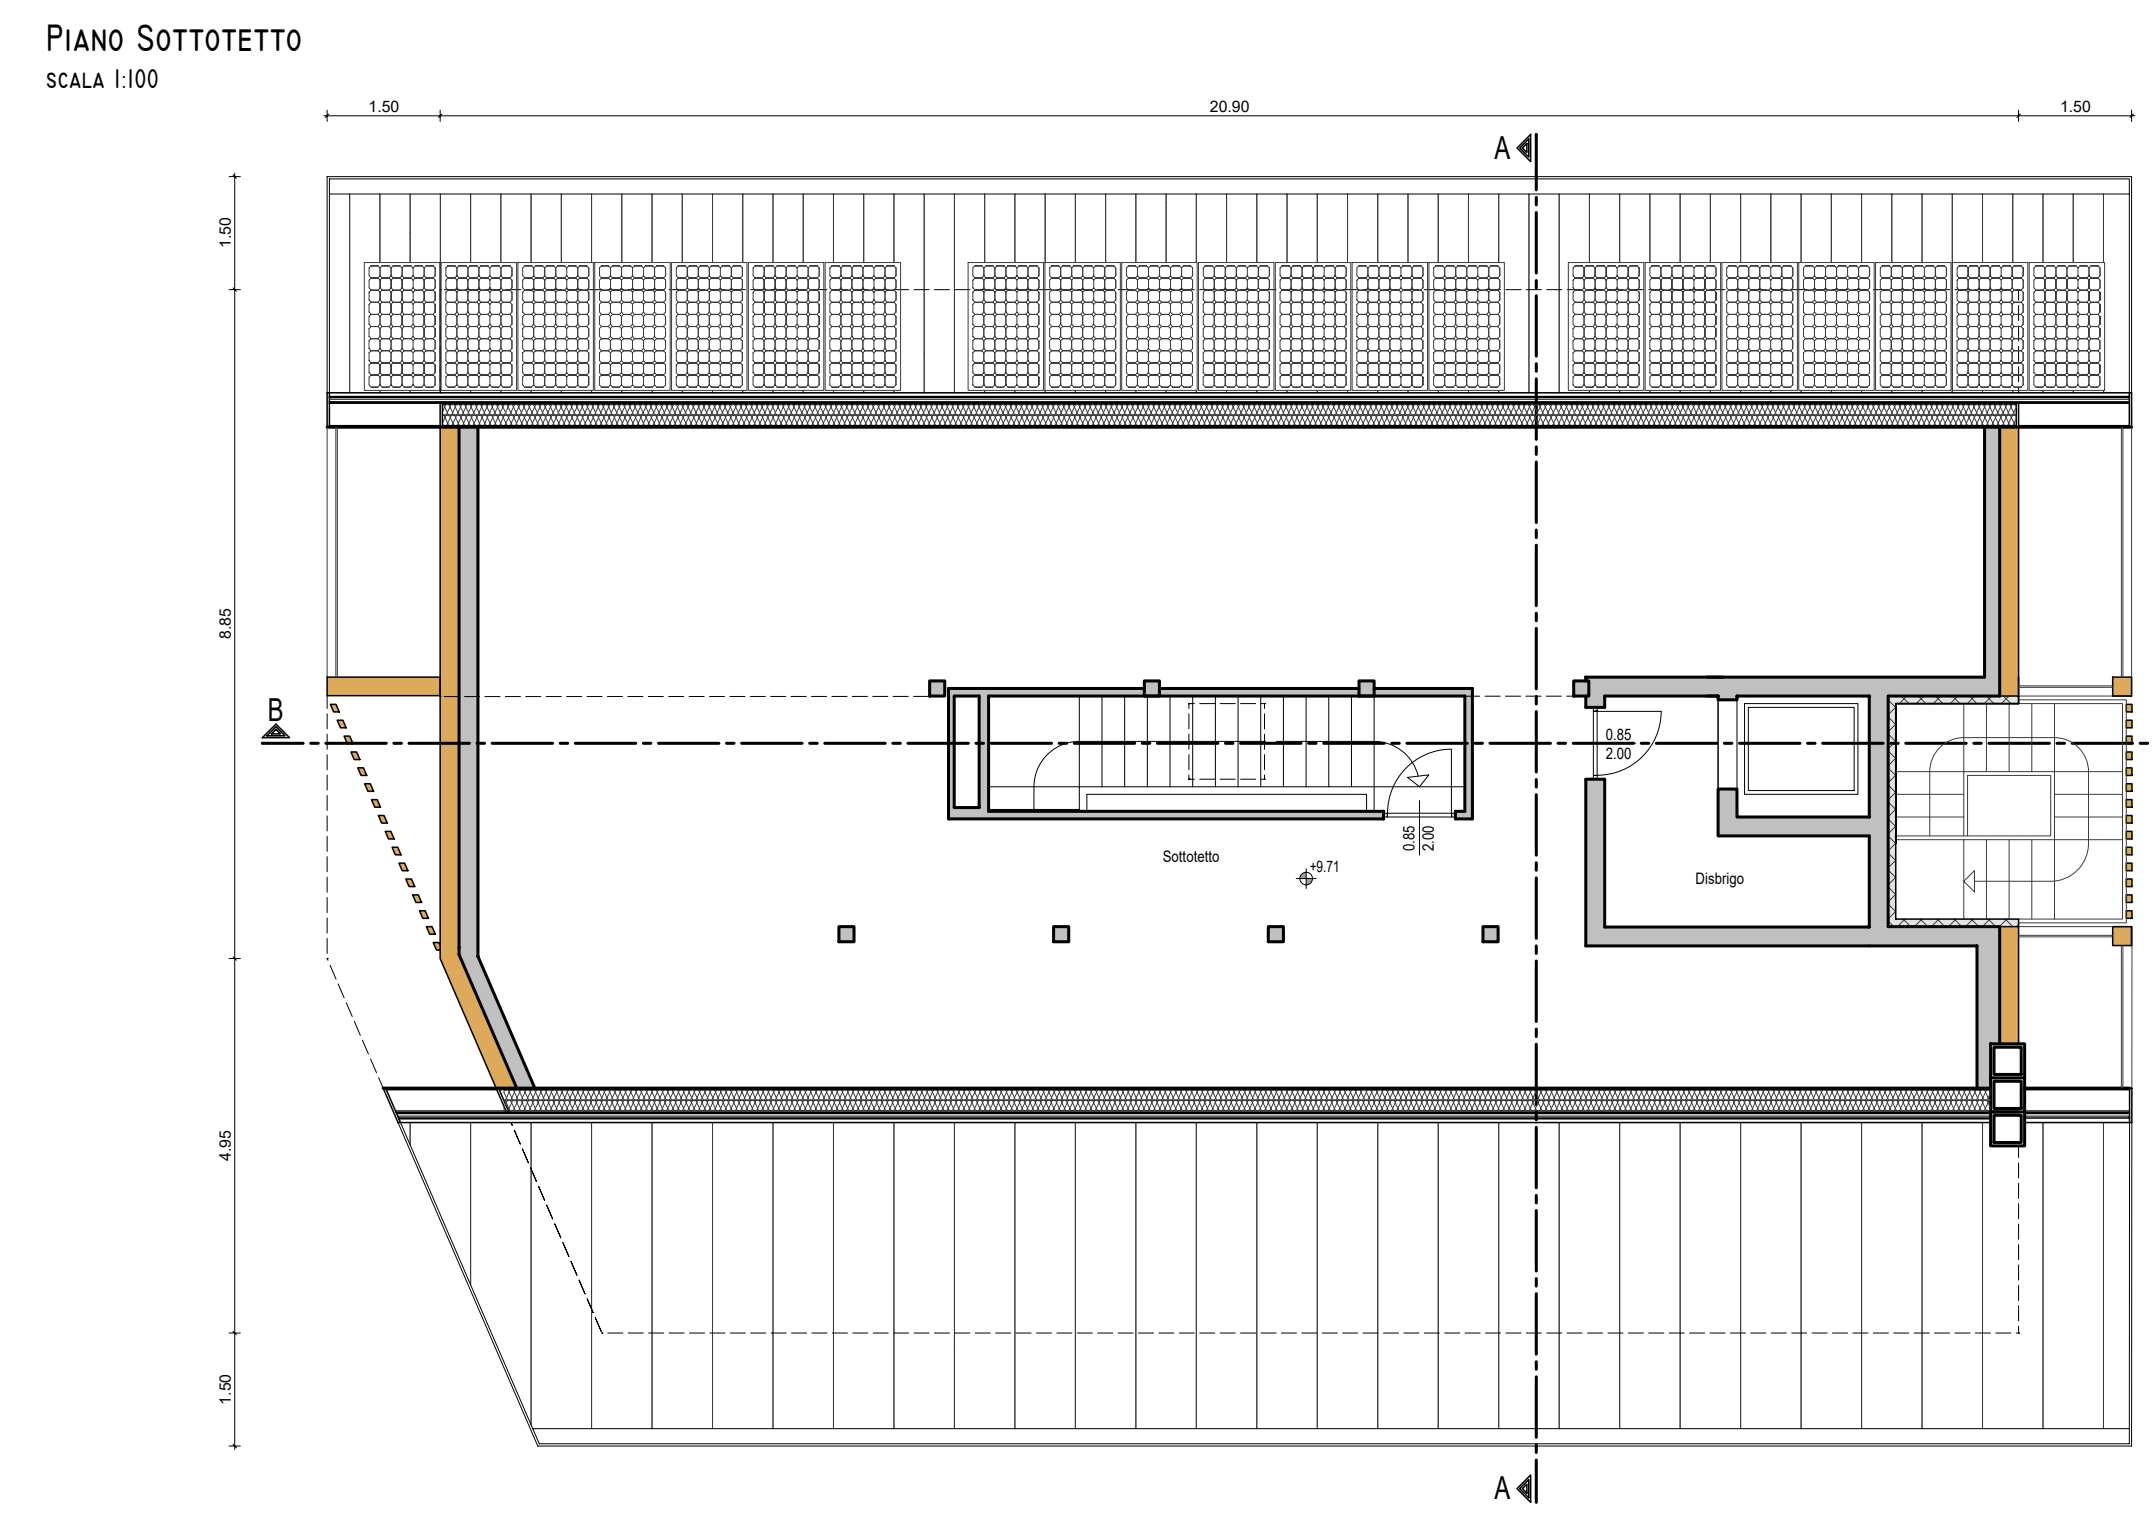

STUDIO DI INGEGNERIA GHETTA ING. MANUEL

STRADA REZIA, N.20 - 38036 SAN GIOVANNI DI FASSA - SÈN JAN - FRAZ. VIGO (TN)
TEL. 0462/763738 - FAX 0462/763738 - CELL. 338/4108363
PART. I.V.A. - 01654790227 - COD. FISC. GHTMNL72B27A952S - E-MAIL: GIETTA.MANUEL@E-MAIL.NET

VARIANTE LOTTO B

PIANO DI LOTTIZZAZIONE PL 5B PASSO DI COSTALUNGA
IN P.E.D. 454 E PP.FF. 1787/4, 1788/9, 1788/10 E 2119/18 C.C. VIGO DI FASSA
(ORA P.E.D. 980 E PP.FF. 1788/9 E 2119/18)

COMUNE CATASTALE	VIGO DI FASSA - VICH
------------------	----------------------

FILE:	M339 - VARIANTE LOTTO B.PRJ
-------	-----------------------------

COMMITTENTE	EISATH MARKETING & SPORTS S.R.L.
-------------	----------------------------------

SCALA:	1:100
--------	-------

TAVOLA

PIANT

- STATO DI VARIANTE -

IL PROGETTISTA

ORDINE DEGLI INGEGNERI
DELLA PROV. DI TRENTO
dott. ing. MANUEL GHETTA
ISCRIZIONE ALBO N° 1893

DATA:	
-------	--

0000-0000-0000-0000

N TAV:	
--------	--

1