




ESTRATTO COROGRAFIA
SCALA 1:10000

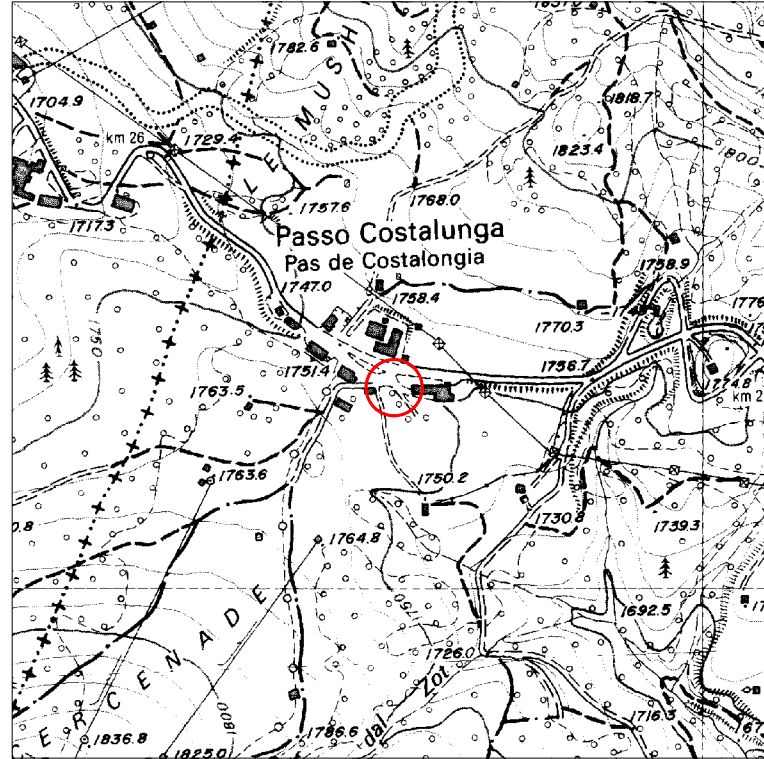


ESTRATTO P.R.G. VIGENTE
SCALA 1:2000

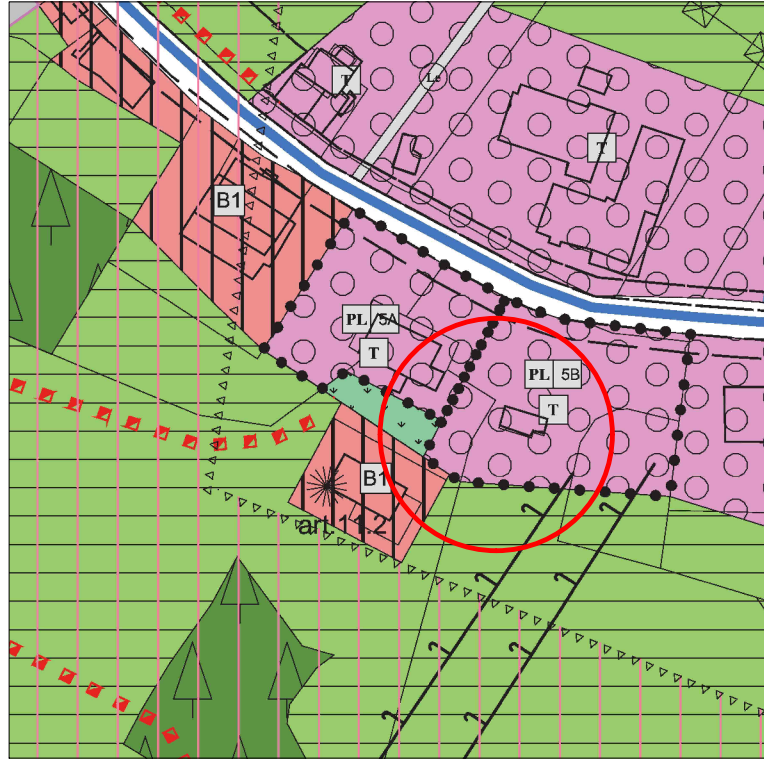

ESTRATTO P.R.G. ADOTTATO
SCALA 1:2000

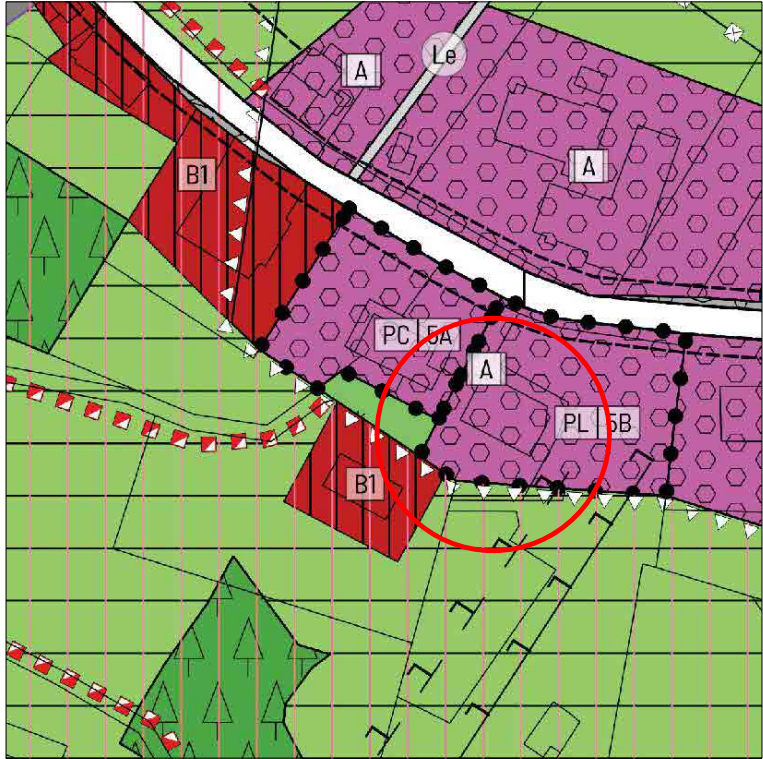

ESTRATTO MAPPA
SCALA 1:1000

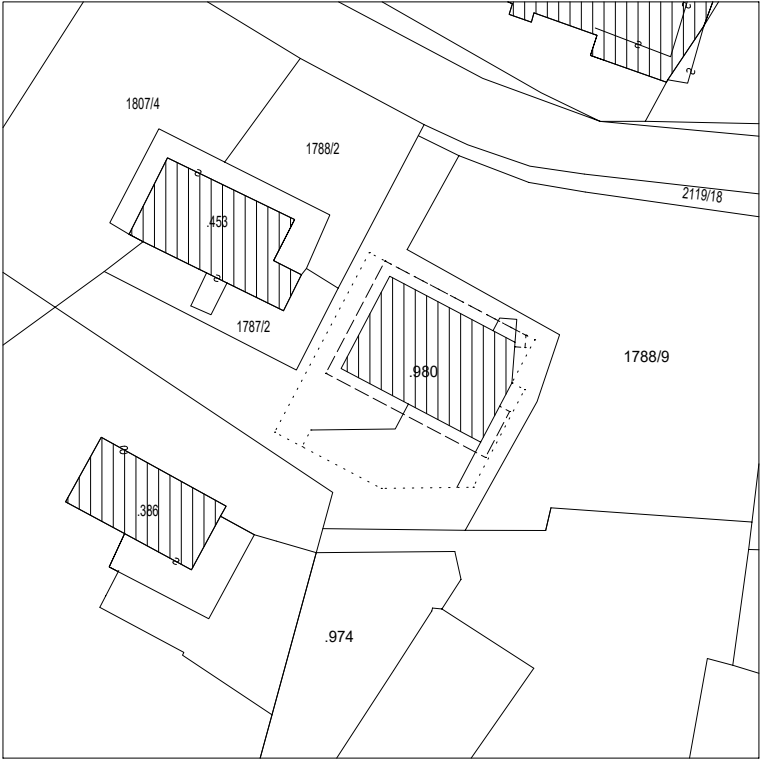

STUDIO DI INGEGNERIA GHETTA ING. MANUEL

STRADA REZIA, N.20 - 38036 SAN GIOVANNI DI FASSA - SÈN JAN - FRAZ. VIGO (TN)
TEL. 0462/763738 - FAX 0462/763738 - CELL. 338/4108363
PART. I.V.A. - 01654790227 - COD. FISC. GHTMNL72B27A952S - E-MAIL: GHETTA.MANUEL@GMAIL.NET

VARIANTE LOTTO B

PIANO DI LOTTIZZAZIONE PL 5B PASSO DI COSTALUNGA

IN P.ED. 454 E PP.FF. 1787/4, 1788/9, 1788/10 E 2119/18 C.C. VIGO DI FASSA
(ORA P.ED. 980 E PP.FF. 1788/9 E 2119/18)

COMUNE CATASTALE	VIGO DI FASSA - VICH	FILE:	M339 - VARIANTE LOTTO B.PRJ
COMMITTENTE	EISATH MARKETING & SPORTS S.R.L.	SCALA:	VARIE
TAVOLA	ESTRATTI CARTIGRAFICI		
IL PROGETTISTA	ORDINE DEGLI INGEGNERI DELLA PROV. DI TRENTO dott. ing. MANUEL GHETTA ISCRIZIONE ALBO N° 1893	DATA:	DICEMBRE 2024
		N. TAV:	01