






COMUNE DI SAN GIOVANNI DI FASSA - SÈN JAN
Provincia Autonoma di Trento
PIANO REGOLATORE GENERALE

Tavola di piano
03
Scala 1:2000

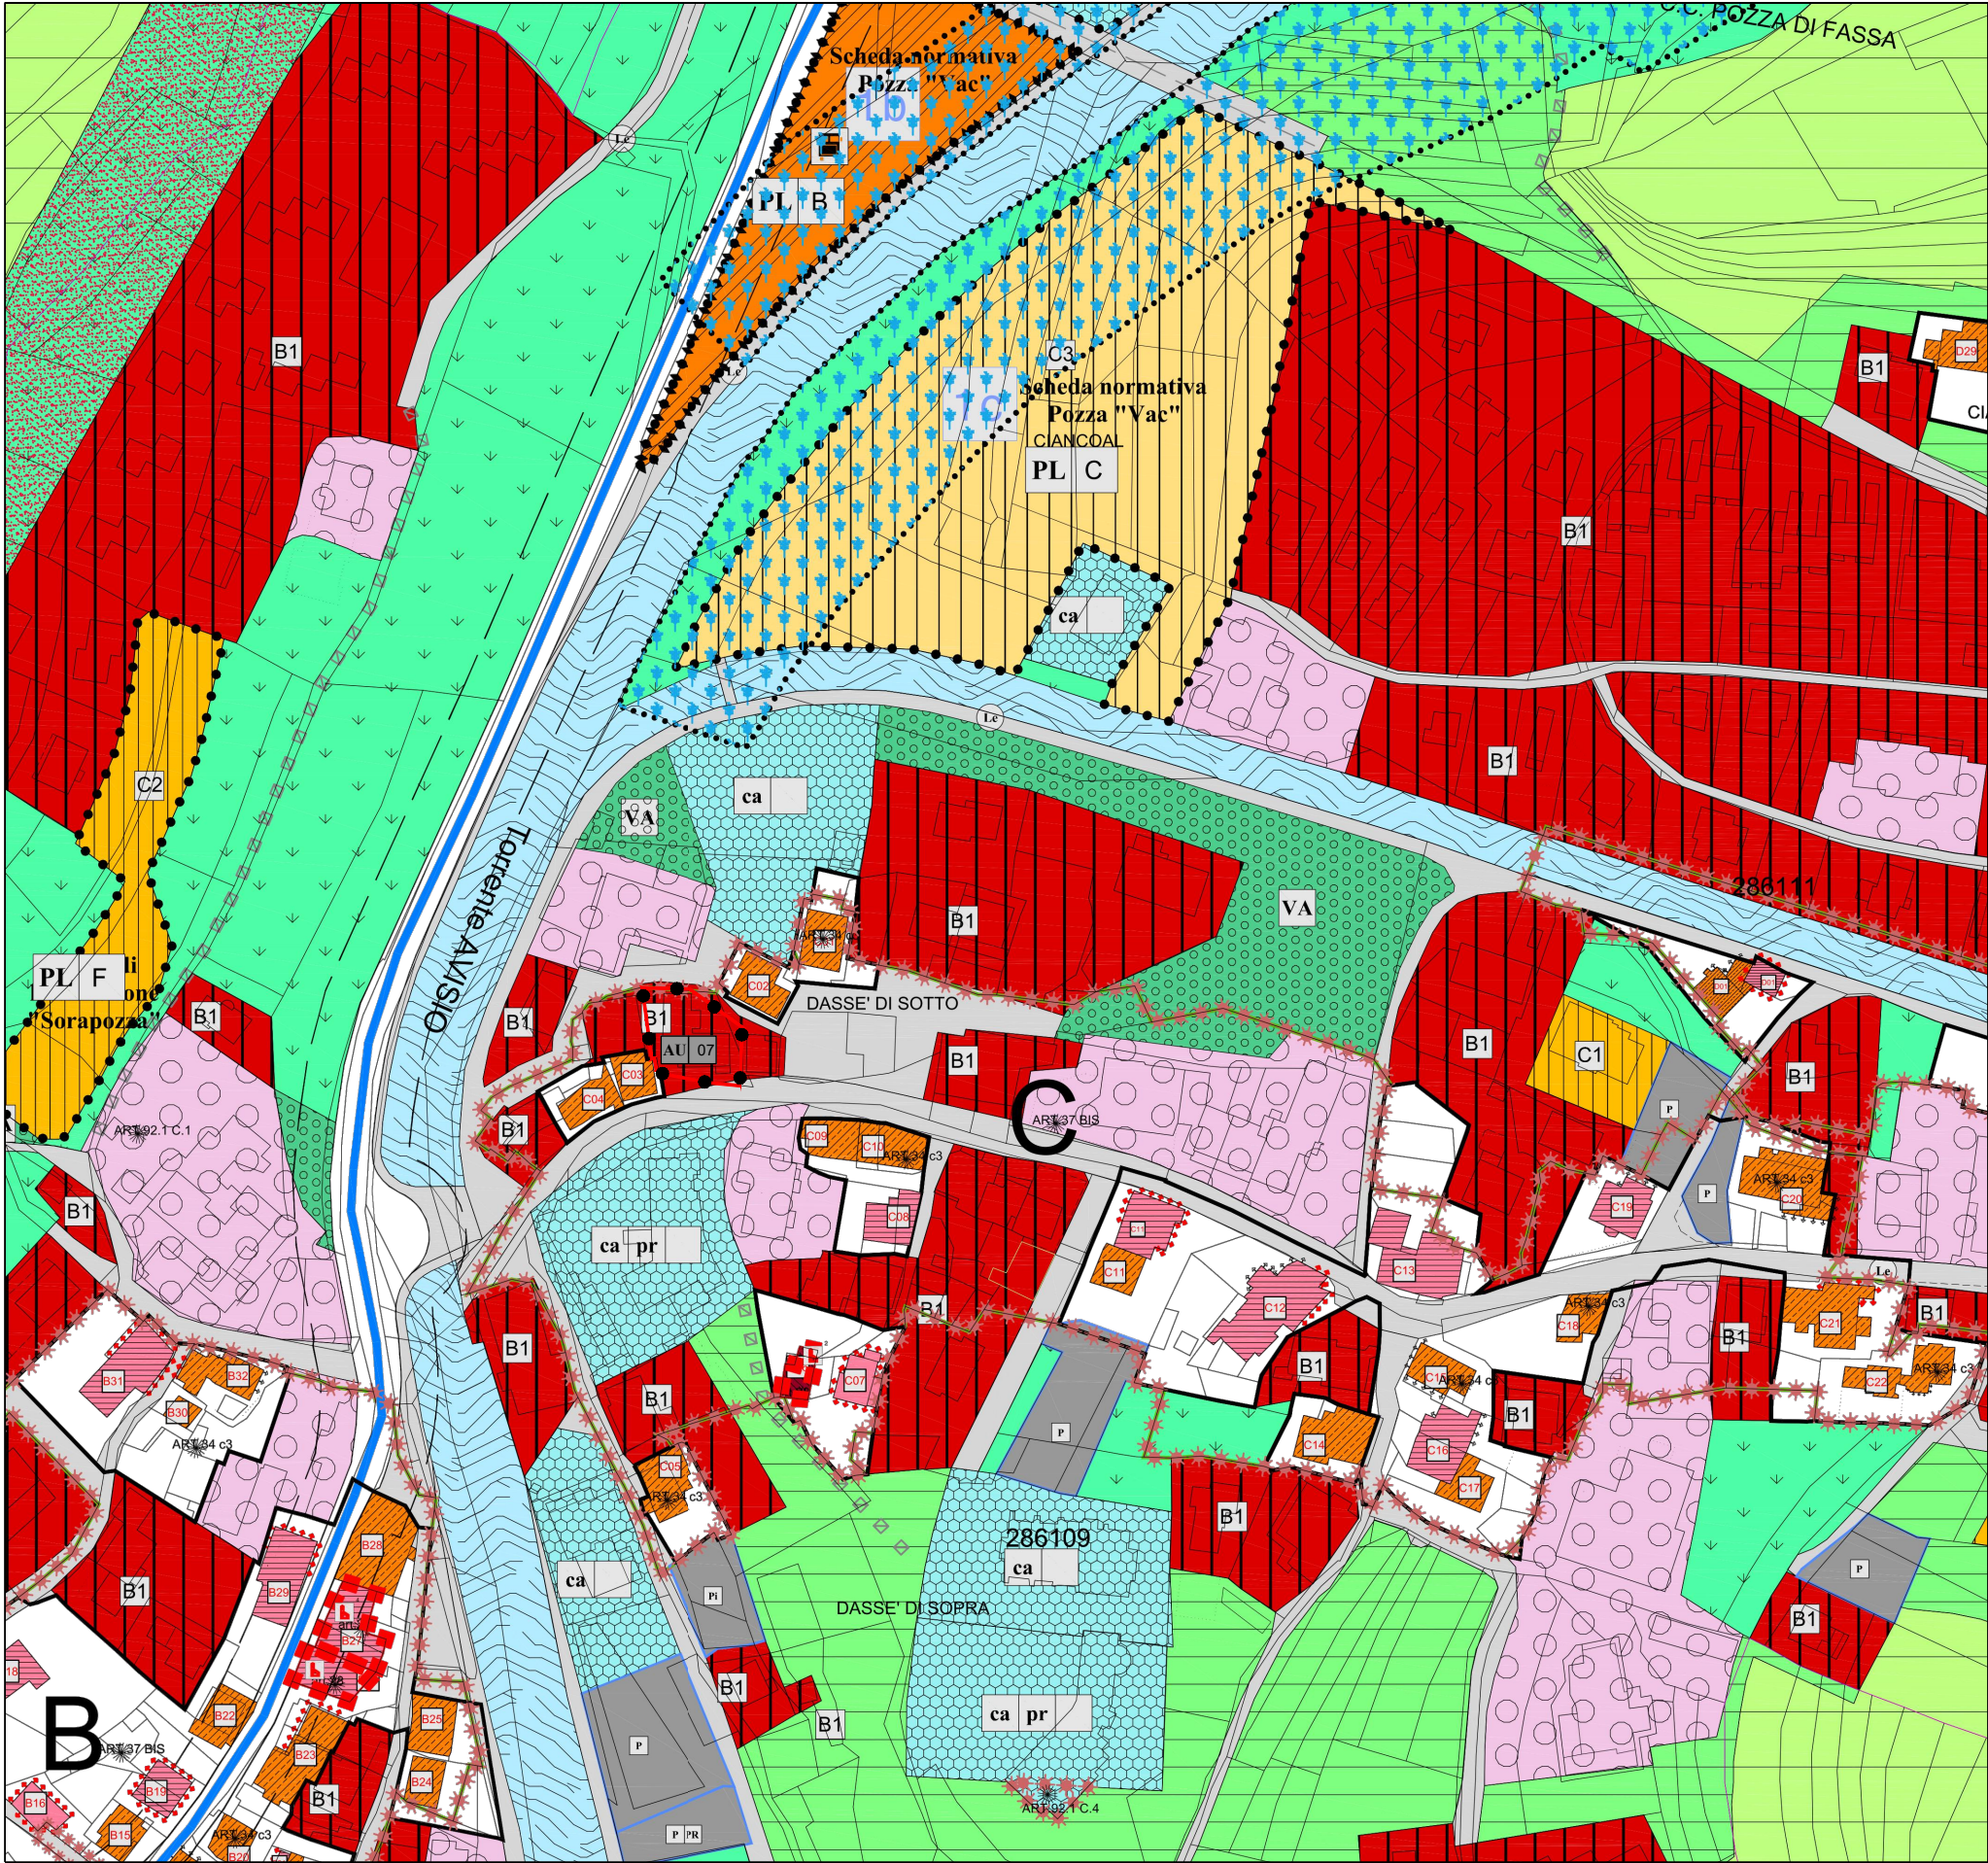

INQUADRAMENTO GENERALE

VARIANTE PUNTUALE 2020
art.39 comma 2 L.P. 15/2015 -
"AU 7 - ACCORDO URBANISTICO P.ED. 566 POZZA DI FASSA"
SISTEMA INSEDIATIVO - RAFFRONTO Est. POZZA

1.a ADOZIONE
Deliberazione del Consiglio
Comunale
Delibera n.31
di data 30.07.2020

COMUNE DI SAN GIOVANNI
DI FASSA - SÈN JAN
Il Sindaco Giulio Florian

PROGETTO REDATTO DA
arch. Markus Daprà

