




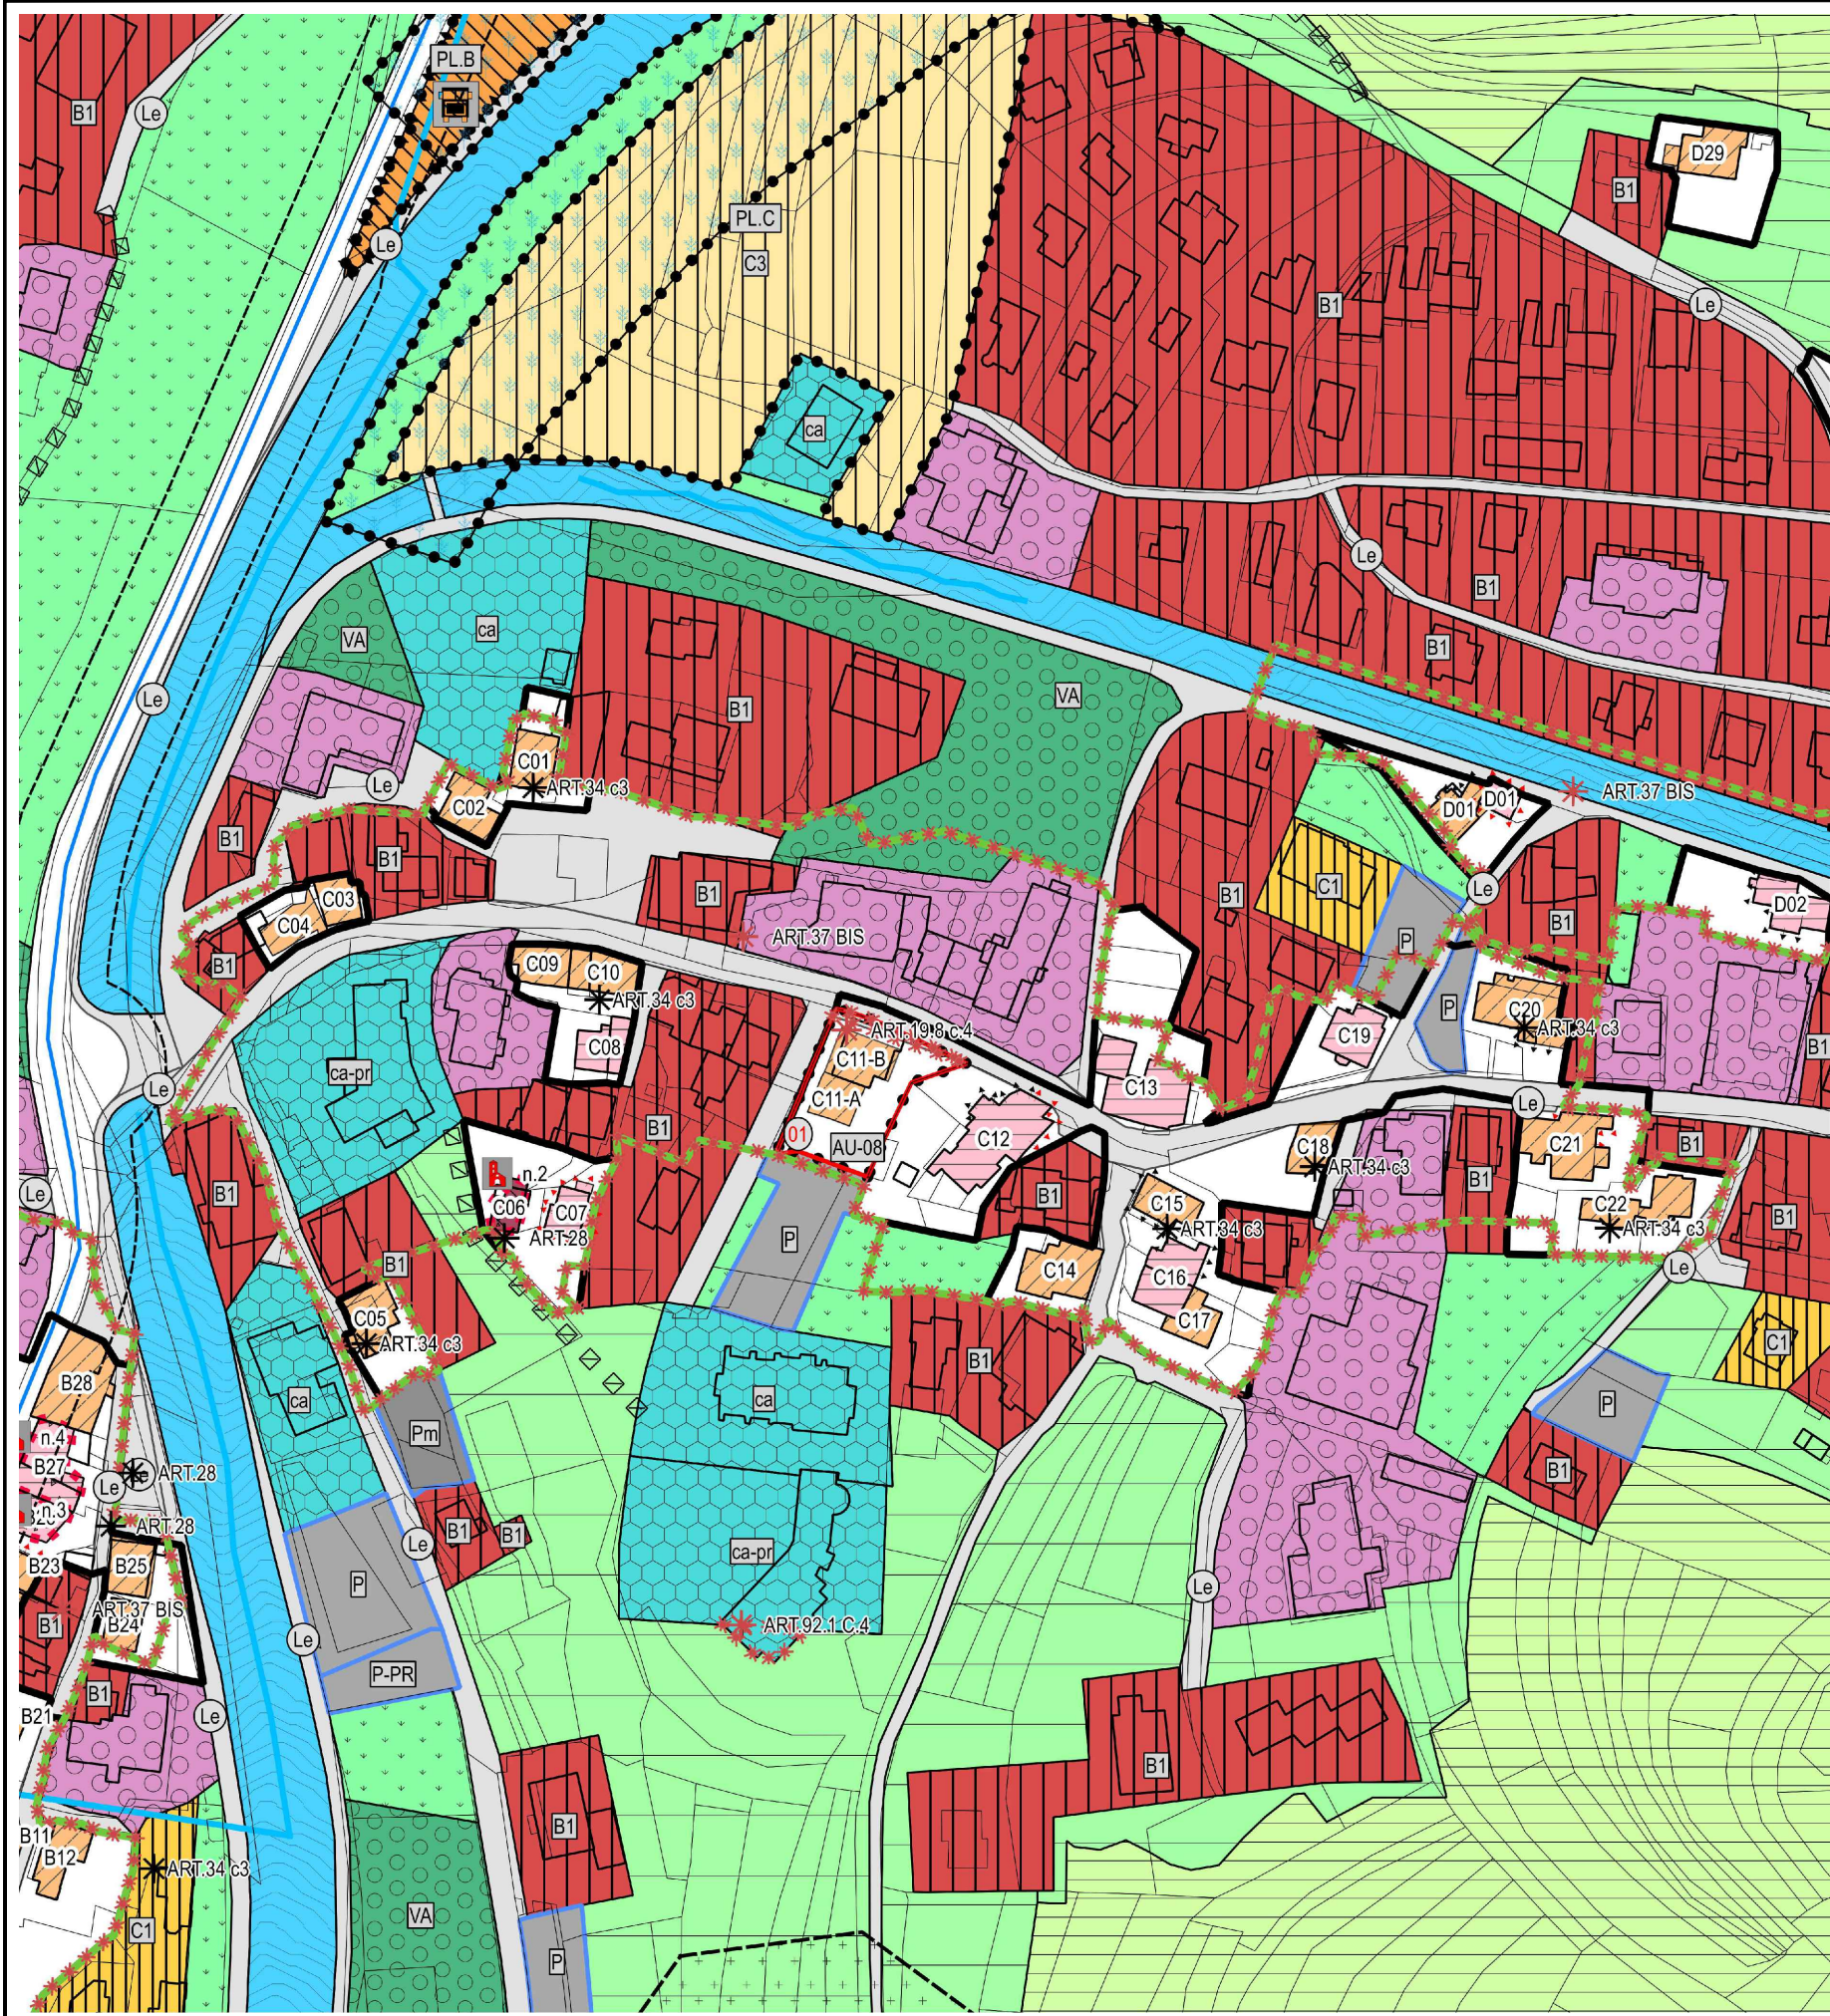

COMUNE DI SAN GIOVANNI DI FASSA - SÈN JAN

Provincia Autonoma di Trento

PIANO REGOLATORE GENERALE

Tavola di piano

03

Scala 1:2000



N

1ª ADOZIONE

Deliberazione del Consiglio Comunale

Delibera n. 27

di data 16 luglio 2020

COMUNE DI SAN GIOVANNI DI FASSA - SÈN JAN

Il Sindaco Giulio Florian

PROGETTO REDATTO DA


arch. Simone Zulian

COMUNE DI SAN GIOVANNI DI FASSA - SÈN JAN

ACCORDO URBANISTICO N. 08 p.ed. 467 e p.f. 180/6 C.C. di Pozza di Fassa

art. 39 L.P. 4 agosto 2015, n° 15

SISTEMA INSEDIATIVO - RAFFRONTO Estr. POZZA

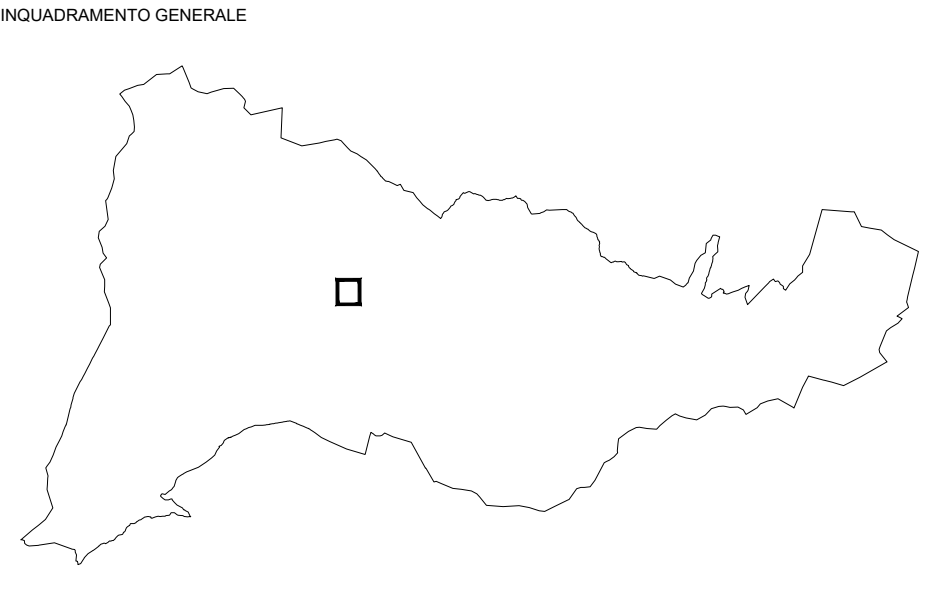

Ordine degli Architetti
Pianificatori Paesaggisti e Conservatori
della Provincia di Trento

Dott. Architetto
SIMONE ZULIAN

1228 sez. A - ARCHITETTURA

PROGETTISTA

SIMONE ZULIAN

architetto

piazza del Malgher, 19 38036 San Jan di Fassa - Pozza (TN)

tel. 338 3398954 fax. 0462 764888

c.f. ZLN SMN 78516 A952 F p.i. 01973840224

mail: simonezulian@hotmail.com

PROGETTO

ACCORDO URBANISTICO AI SENSI DELL'ART. 25 DELLA L.P. 15/2015 PER L'INTERVENTO DI RISTRUTTURAZIONE DELLA PARTE LIGNEA DELLA P.ED. 467 SITA IN STRADA DE MEIDA IN C.C. DI POZZA DI FASSA (TN)

ADEGIATA AL VERBALE PRATICA N. 2840 - VERBALE 09/2021 DEL 20 GENNAIO 2021 e ALLA NOTA S013/182.2-2020-273/MF - CRE DEL SERVIZIO URBANISTICA E TUTELA DEL PAESAGGIO PAT

STRUTTURA CARTOGRAFICA

ESTRATTO PIANO REGOLATORE GENERALE - RAFFRONTO

COMUNE

SÈN JAN di FASSA

PROVINCIA

TRENTO

COMMITTENTE

TACK E PICK

DATA

MARZO 2022

SCALA

1:2000

STATO DI

PACCHETTO PRG

TAVOLA N.

(AU)T002-03