




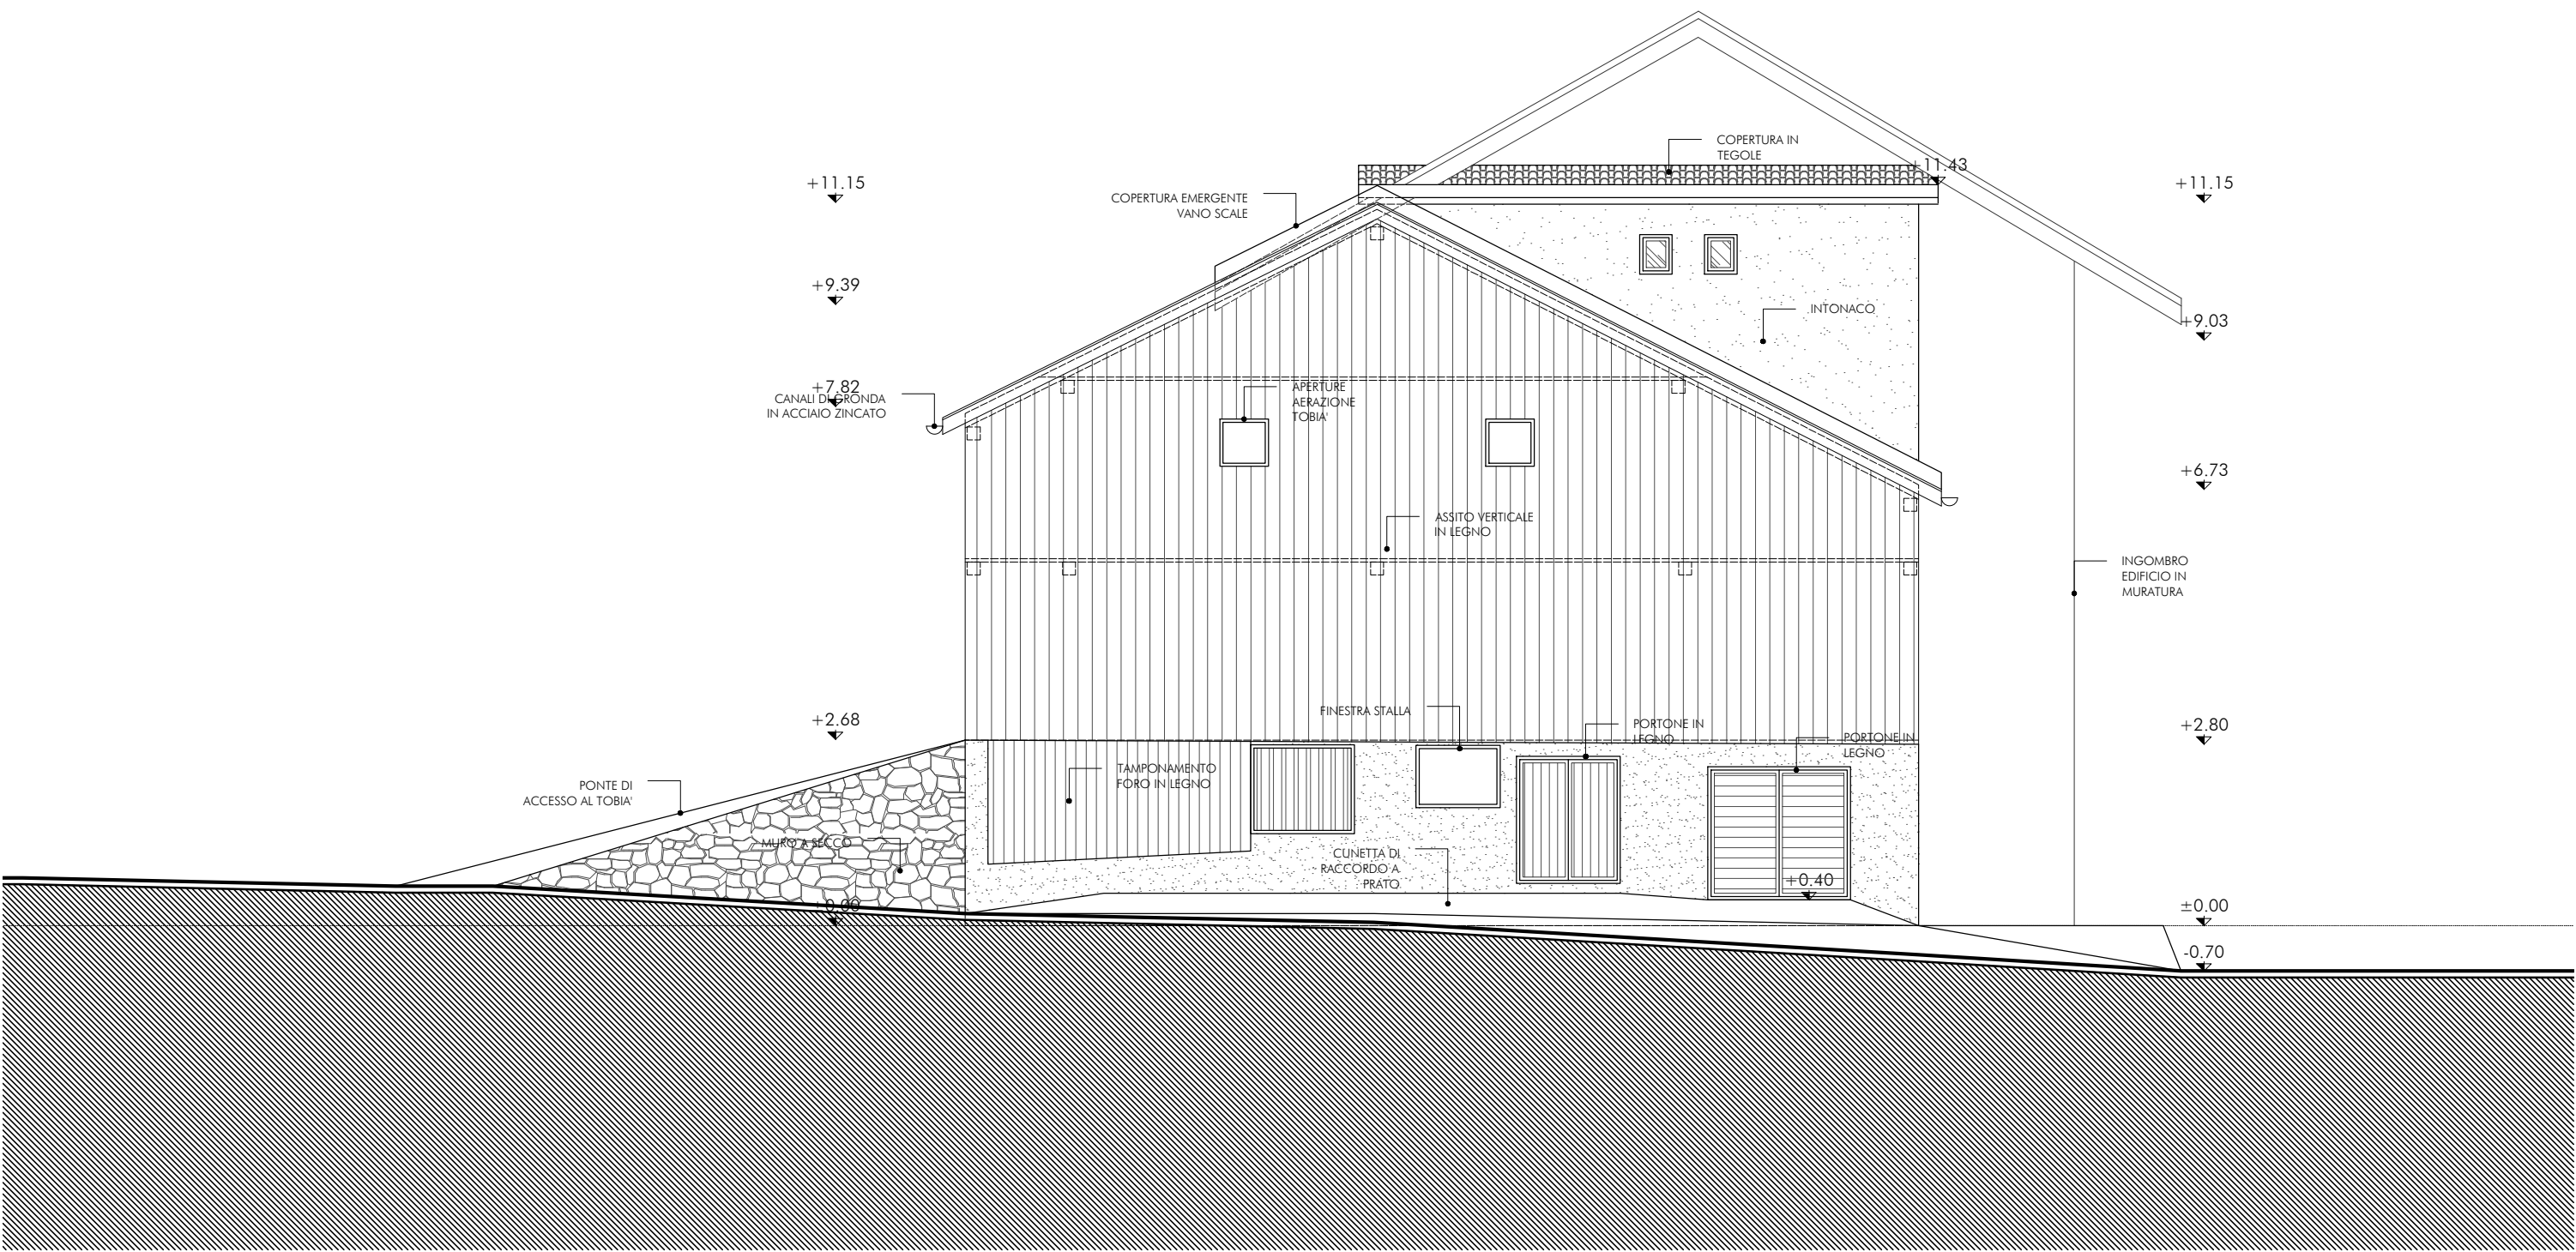


PROSPETTO NORD

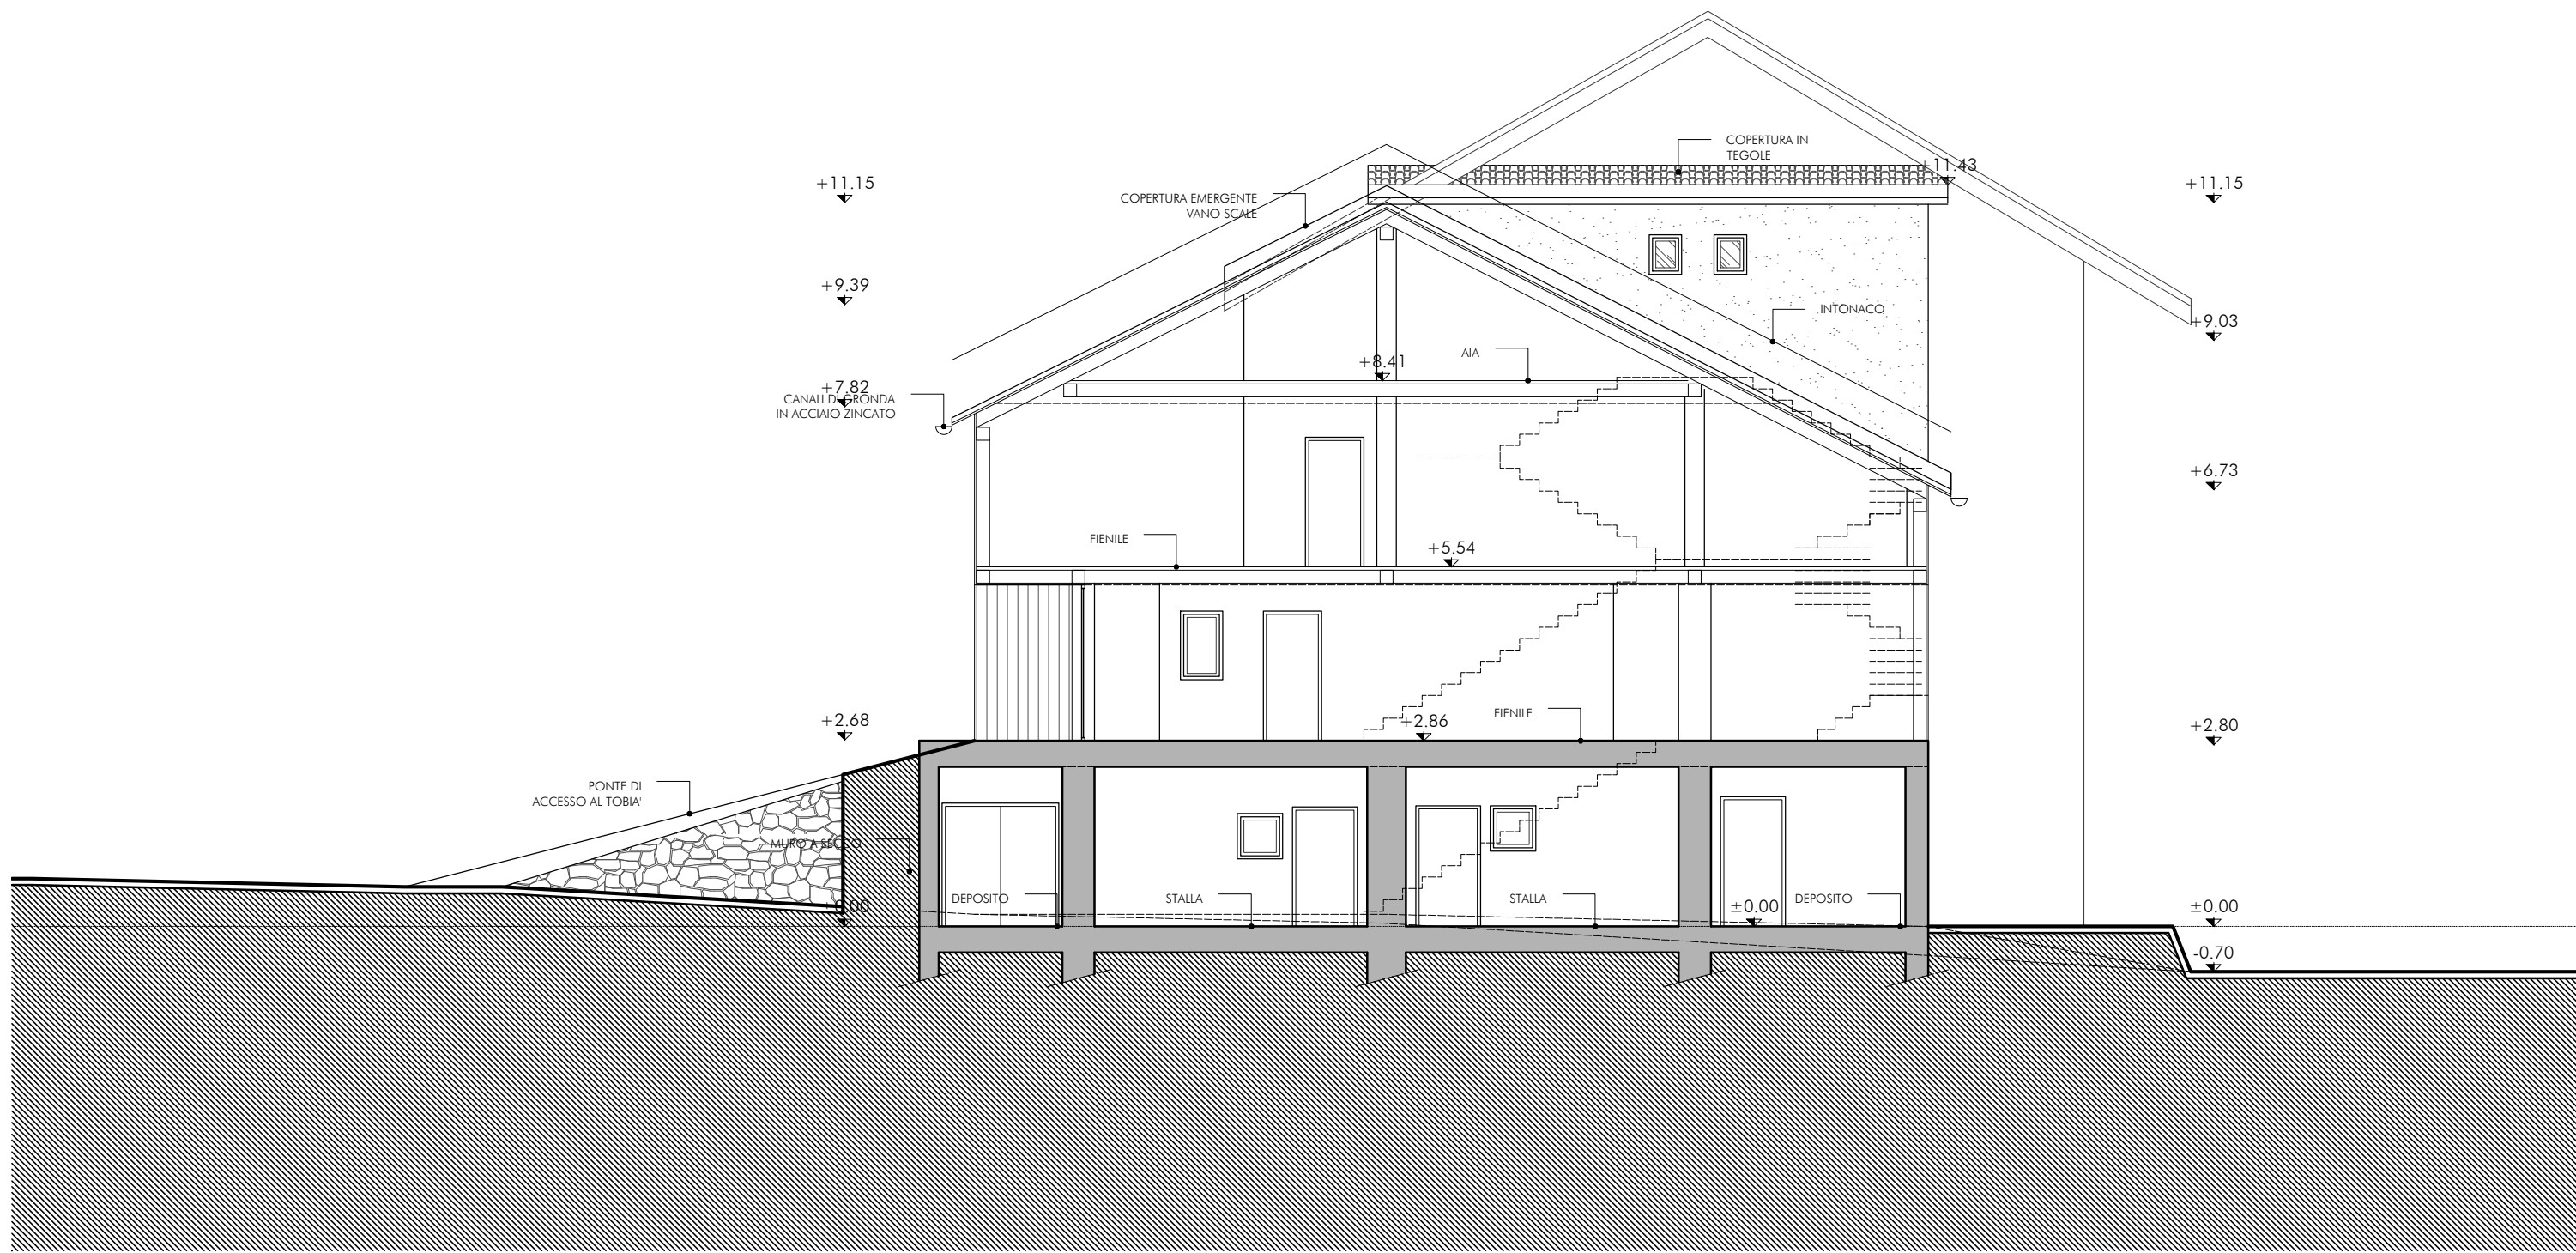

SEZIONE AA'-AA''

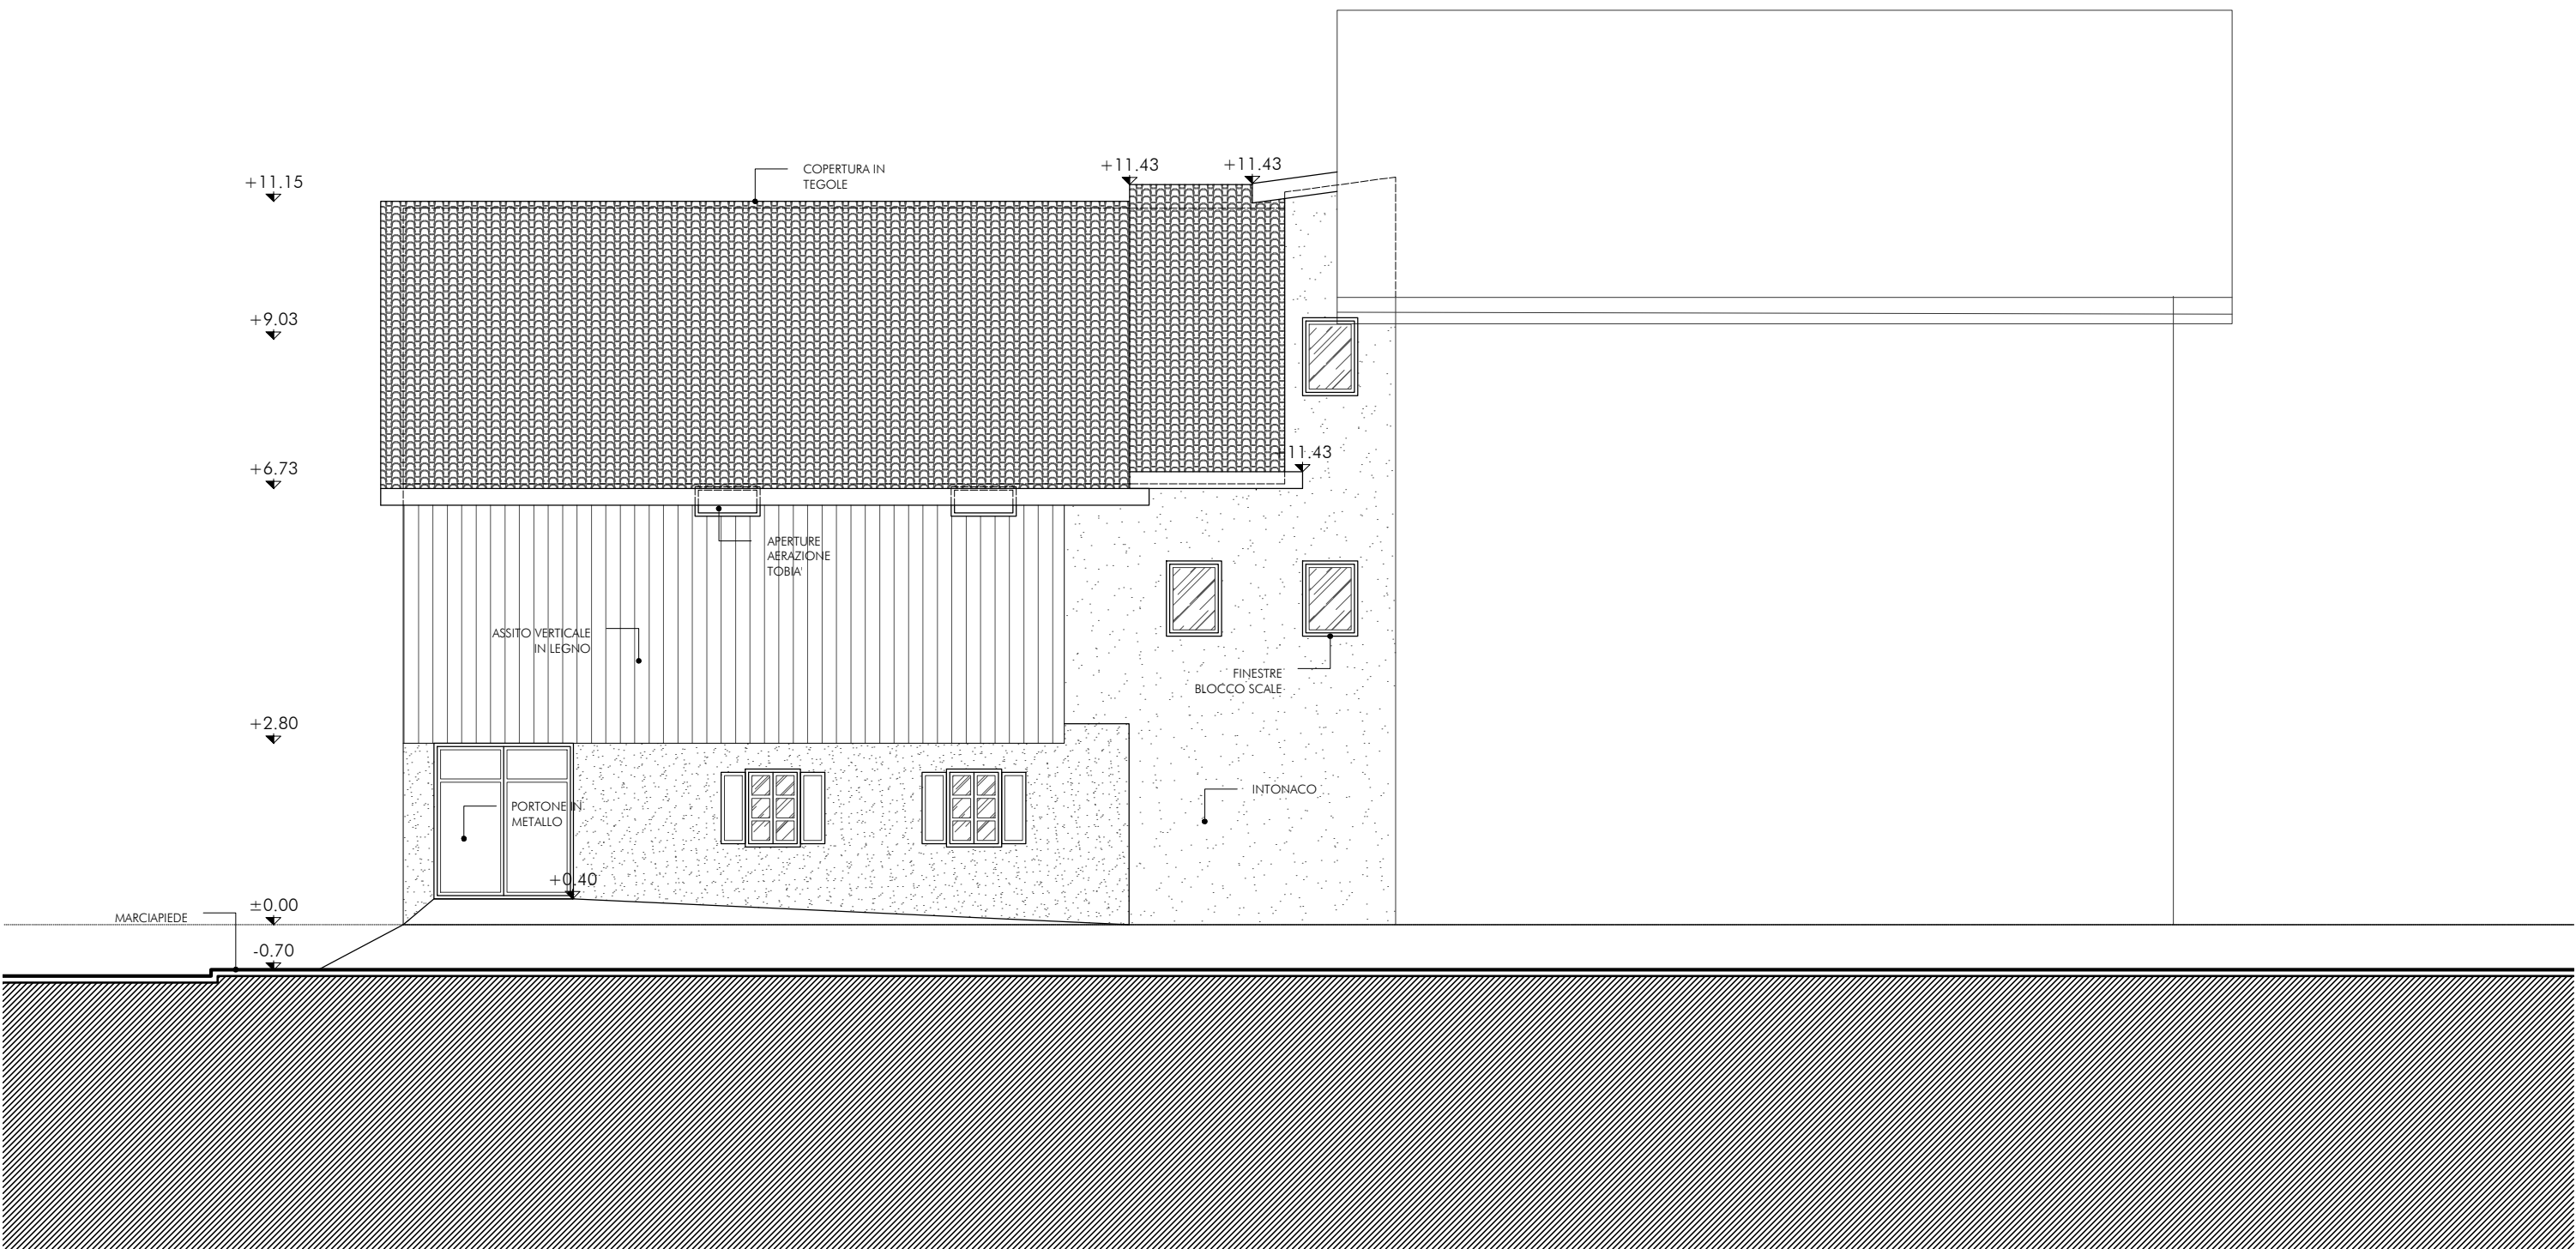

PROSPETTO OVEST

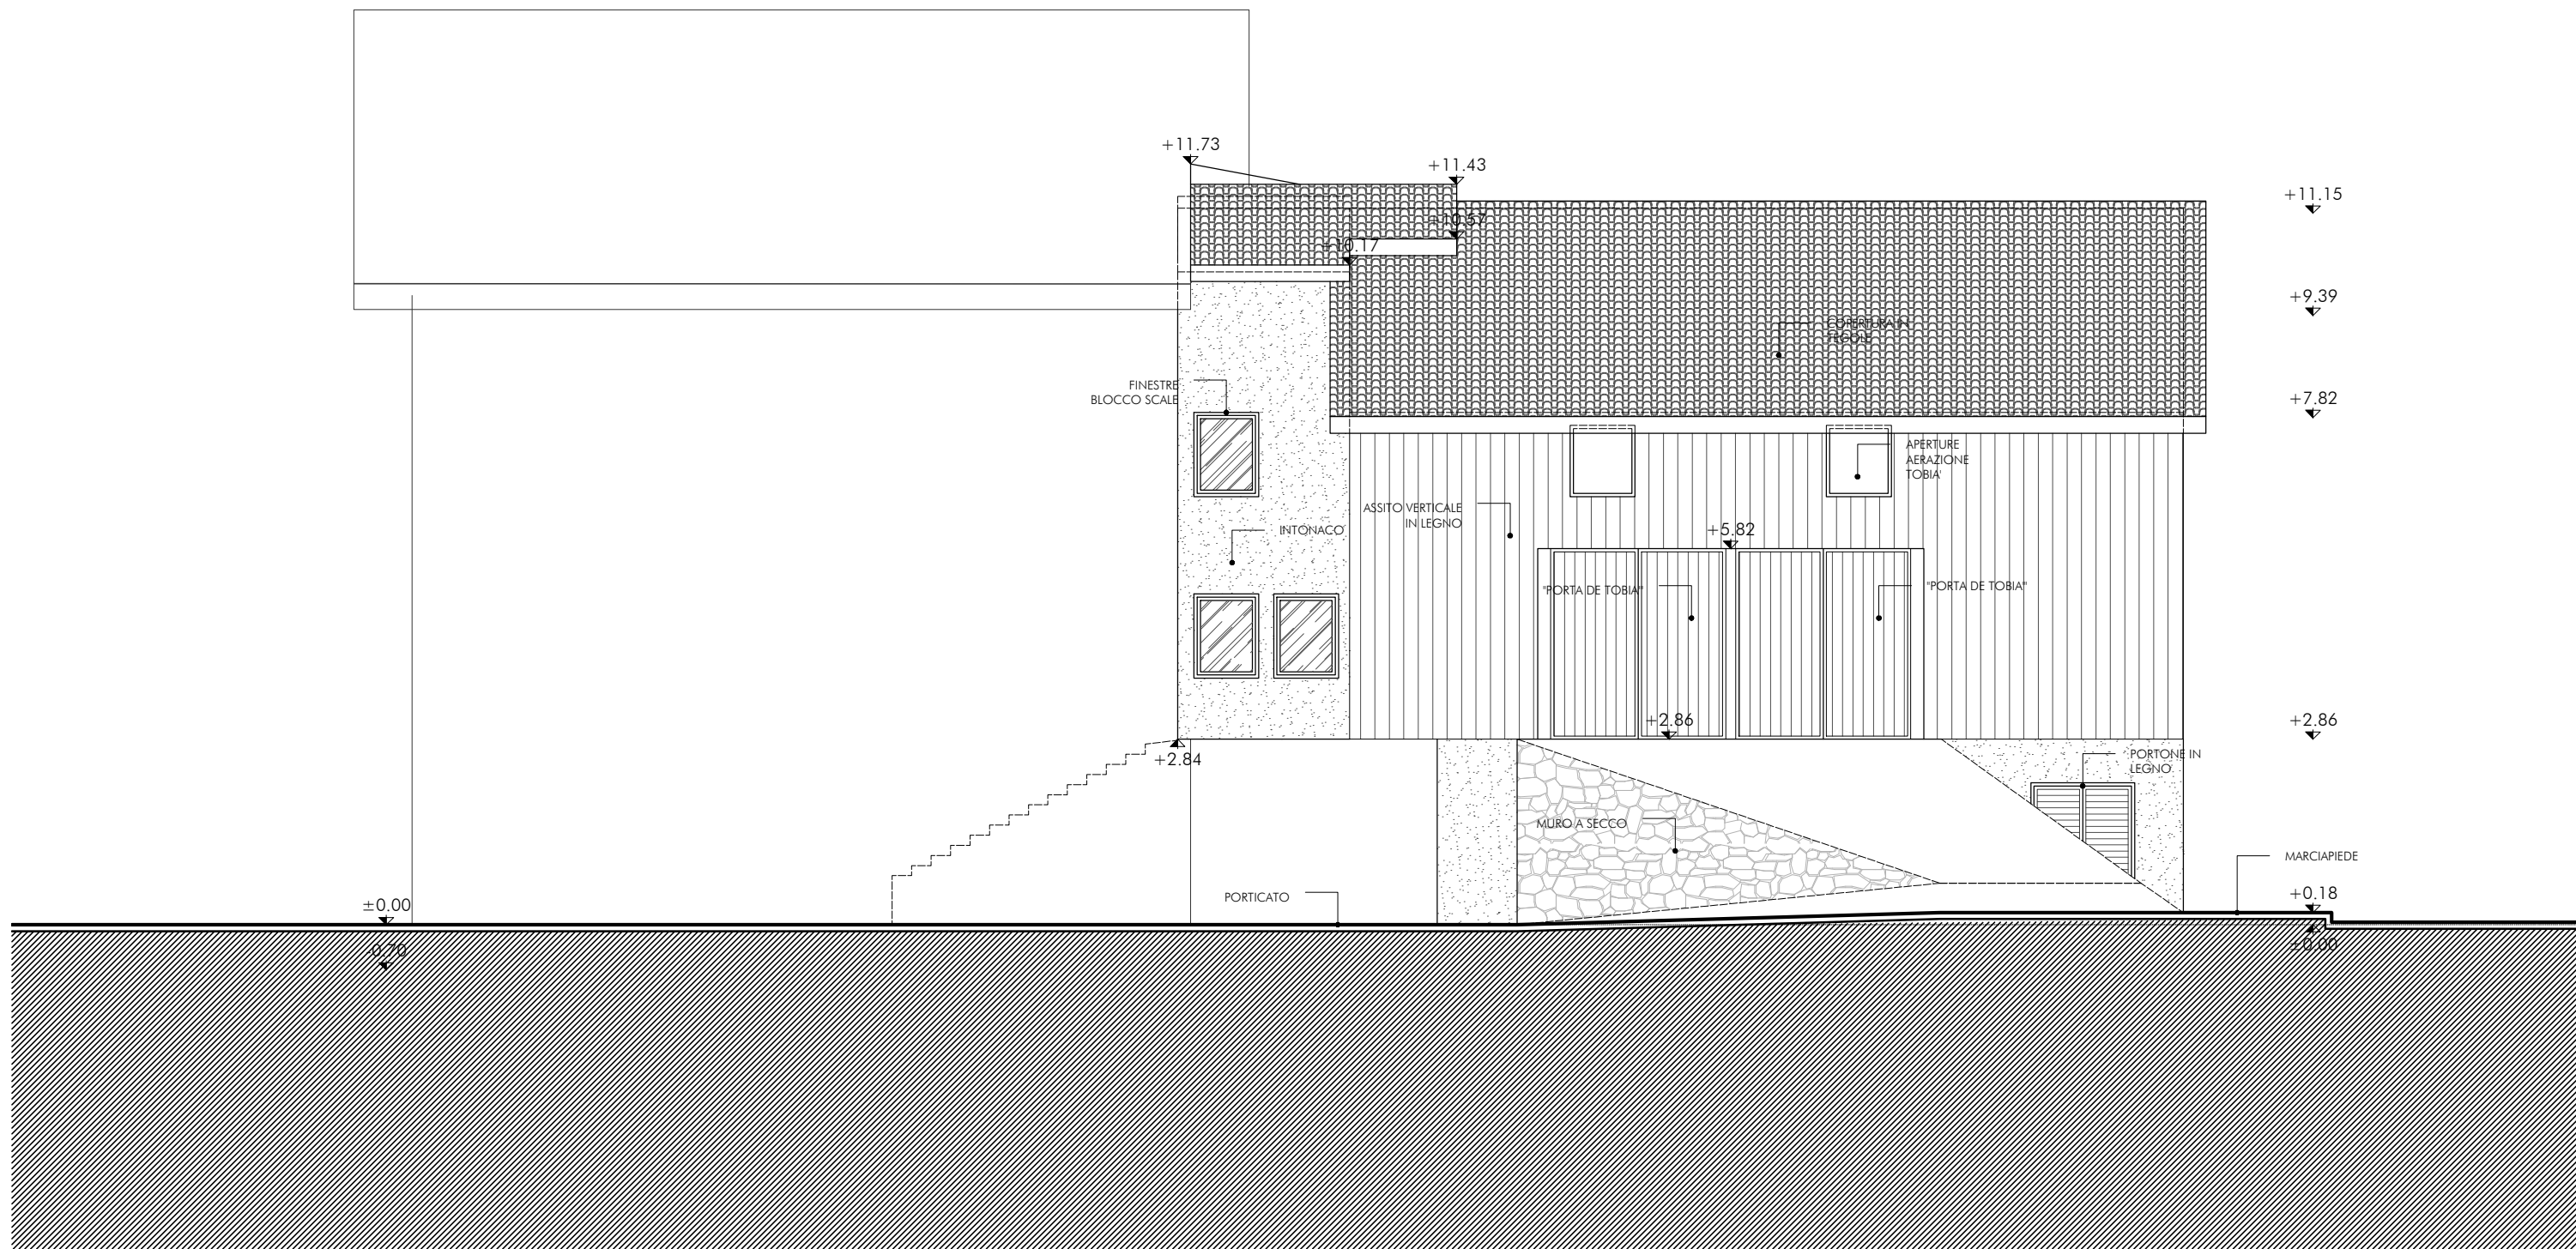

PROSPETTO EST