

PROVINCIA DI TRENTO

COMUNE DI SAN GIOVANNI DI FASSA

Disegnatore:

DAMIANO GROSS ARCHITETTO

STUDIO DI ARCHITETTURA - INGEGNERIA

STREDA D' BAGNES n° 17, 38008 POZZA DI FASSA (TN)
Tel. 0462 763553 / 0462 762182 / Email info@studiogross.it

Data progetto:
Settembre 2022

Committente:
Carpano Speck SRL

PROGETTO PRELIMINARE PER IL RIFACIMENTO DEL MARCIAPIEDE E DELL'ILLUMINAZIONE PUBBLICA SULLA P.F. 2133/2 IN C.C. VIGO DI FASSA-VICH E REALIZZAZIONE DELL'AREA A DESTINAZIONE PARCHEGGIO PUBBLICO PDCC N°5 SULLA P.F. 759/3 IN C.C. VIGO DI FASSA-VICH

TAVOLA N°

P.T. 310.2

Rimozioni e Demolizioni
Planimetria A



Ordine degli Architetti
Pianificatori, Paisaggisti e Conservatori
della Provincia di Trento
Dati Architetto
DAMIANO GROSS
764 sez. A ARCHITETTURA

SCALA: VARIE

PROGETTO PRELIMINARE

PLANIMETRIA GENERALE
SCALA 1:2'500

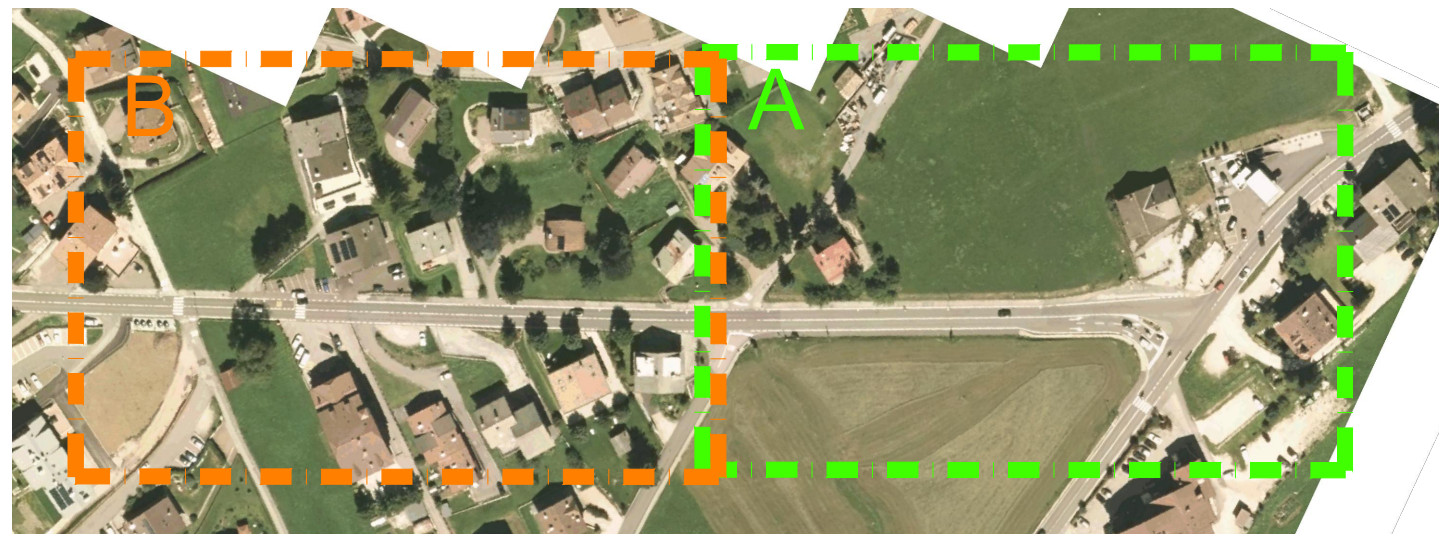


FOTO 01

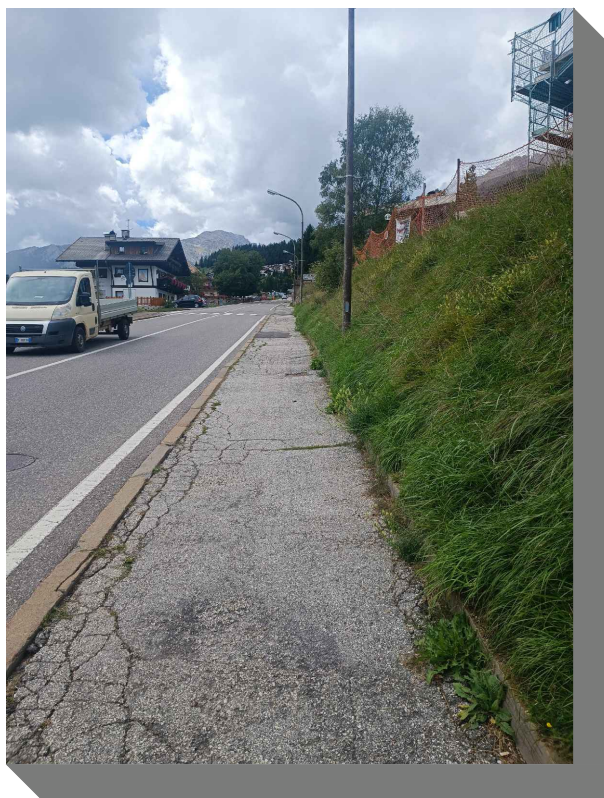


FOTO 02

LEGENDA STATO DI RAFFRONTO			
	DEMOLIZIONE PAVIMENTAZIONE IN ASFALTO FINO A 10 cm		SCAVO DI SBANCAMENTO A SEZIONE APERTA
	DEMOLIZIONE CORDONATA ESISTENTE		POZZETTO ESISTENTE DA RIPRISTINARE
	MURO DI CONTENIMENTO ESISTENTE		IDRANTE ESISTENTE DA MANTENERE
	RECINZIONE IN LEGNO ESISTENTE		RIFACIMENTO ILLUMINAZIONE PUBBLICA
	PAVIMENTAZIONE IN ASFALTO ESISTENTE		
	CORDONATA ESISTENTE		

PLANIMETRIA A
SCALA 1:250

