

PROVINCIA DI TRENTO

COMUNE DI SAN GIOVANNI DI FASSA

Disegnatore:

Data progetto:

Settembre 2022

DAMIANO GROSS ARCHITETTO

STUDIO DI ARCHITETTURA - INGEGNERIA

STREDA DI BAGNIES n° 77 - 38036 POZZA DI FASSA (TN)
Tel. 0462 763553 / 0462 762192 / E-mail info@studiogross.it

Codice fiscale: GRS DMN 65711 C372E Partita I.V.A. 0060209 0220

Committente:

Carpano Speck SRL

PROGETTO PRELIMINARE PER IL RIFACIMENTO DEL MARCIAPIEDE E DELL'ILLUMINAZIONE PUBBLICA SULLA P.F. 2133/2 IN C.C. VIGO DI FASSA-VICH E REALIZZAZIONE DELL'AREA A DESTINAZIONE PARCHEGGIO PUBBLICO PDCC N5 SULLA P.F. 759/3 IN C.C. VIGO DI FASSA-VICH

TAVOLA N°

P.T. 310.1

INQUADRAMENTO




Ordine degli Architetti
Pianificatori, Paisaggisti e Conservatori
della Provincia di Trento
Dott. Architetto
DAMIANO GROSS
764 sez. A ARCHITETTURA

SCALA: VARIE

PROGETTO PRELIMINARE

ESTRATTO CARTA TECNICA PROVINCIALE

SCALA 1:2'000

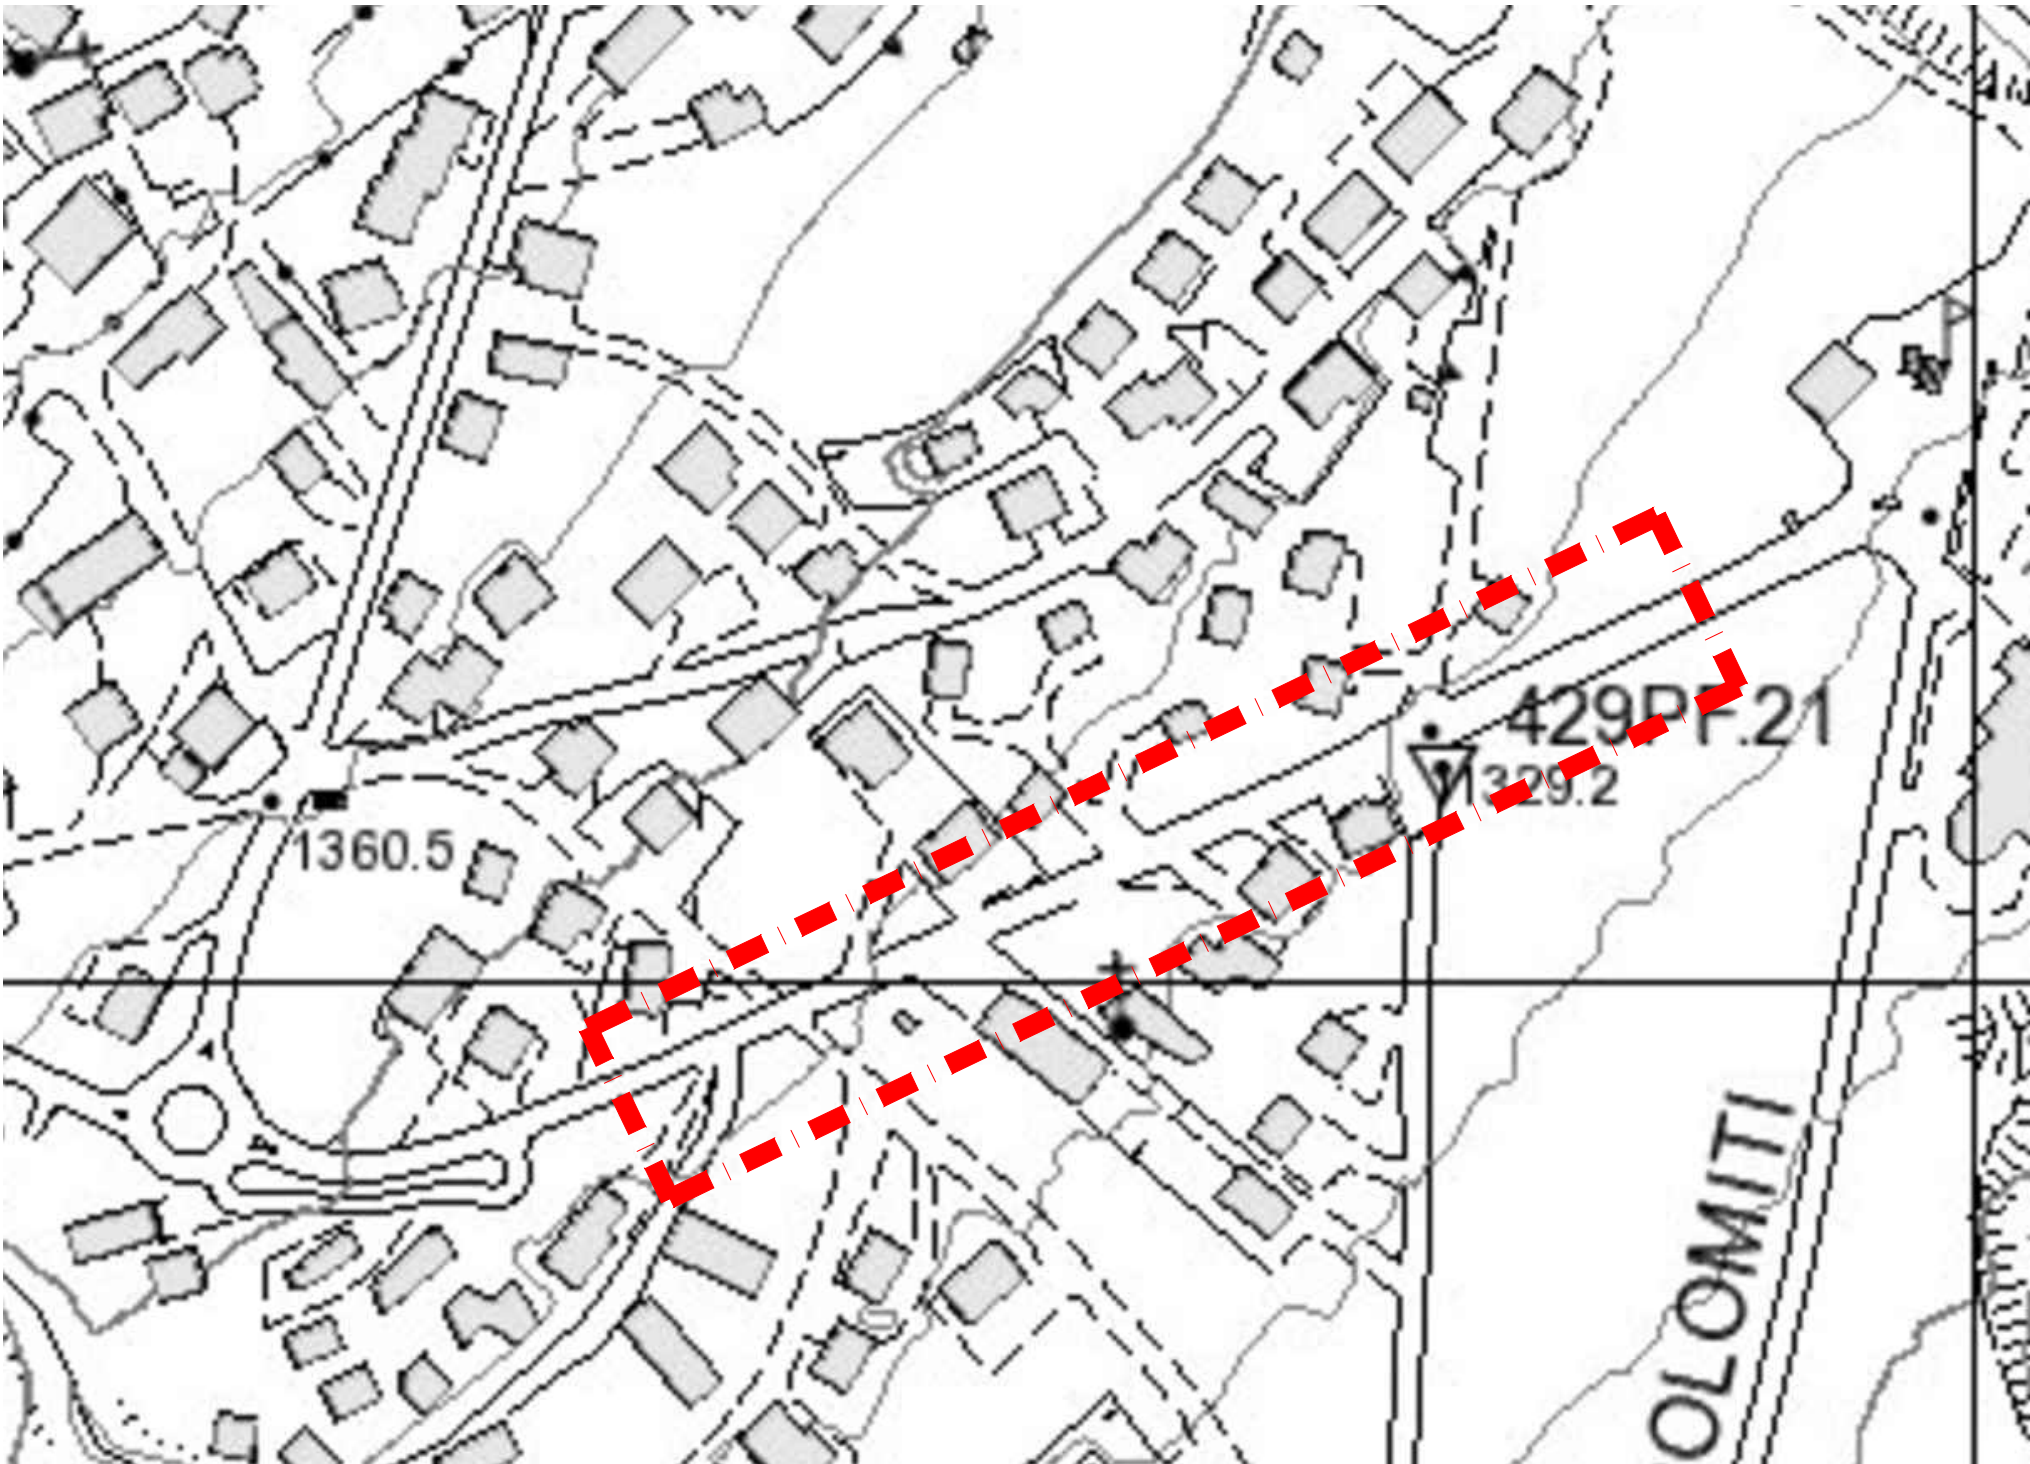

ORTOFOTO

SCALA 1:1'000



TRACCIATO NUOVO MARCIAPIEDE

ESTRATTO MAPPA CATASTALE C.C. VIGO DI FASSA - VICH

SCALA 1:2'000

