

PROVINCIA DI TRENTO
COMUNE DI SAN GIOVANNI DI FASSA

Disegnatore:

DAMIANO GROSS ARCHITETTO

STUDIO DI ARCHITETTURA - INGEGNERIA

STREDÀ DI BAGNÈS n° 17, 38008 POZZA DI FASSA (TN)
Tel. 0462 763553 / 0462 762182 / Email info@studiogross.it

Codice fiscale: GRS DAMI65T11 C372E Partita IVA: 0089206 0220

Data progetto:

Settembre 2022

Committente:

Carpano Speck SRL

PROGETTO PRELIMINARE PER IL RIFACIMENTO DEL MARCIAPIEDE E DELL'ILLUMINAZIONE PUBBLICA SULLA P.F. 2133/2 IN C.C. VIGO DI FASSA-VICH E REALIZZAZIONE DELL'AREA A DESTINAZIONE PARCHEGGIO PUBBLICO PDCC N5. SULLA P.F. 759/3 IN C.C. VIGO DI FASSA-VICH

TAVOLA N°

P.T. 310.4


Realizzazioni - Planimetria A



Ordine degli Architetti
Pianificatori, Paisaggisti e Conservatori
della Provincia di Trento
Dati Architetto:
DAMIANO GROSS
764 sez. A- ARCHITETTURA

SCALA: VARIE
PROGETTO PRELIMINARE

PLANIMETRIA GENERALE
SCALA 1:2'500

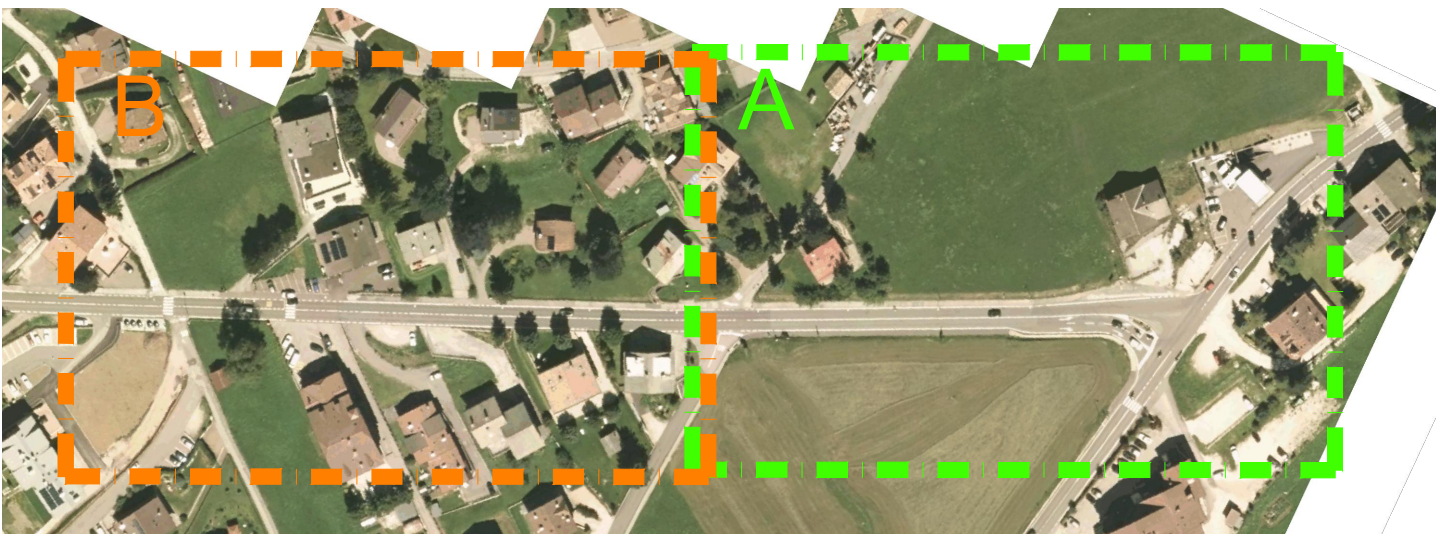

LEGENDA STATO DI PROGETTO

	PAVIMENTAZIONE IN ASFALTO ESISTENTE		PAVIMENTAZIONE IN CUBETTI DI PORFIDO ESISTENTE
	CORDONATA ESISTENTE		NUOVA PAVIMENTAZIONE IN ASFALTO
	MURO DI CONTENIMENTO ESISTENTE		NUOVA CORDONATA IN GRANITO
	RECINZIONE IN LEGNO ESISTENTE		NUOVA PAVIMENTAZIONE IN ASFALTO QUOTA STRADALE
	POZZETTO ESISTENTE DA RIPRISTINARE		NUOVA CORDONATA IN GRANITO QUOTA STRADALE
	IDRANTE ESISTENTE DA MANTENERE		NUOVO MURO DI CONTENIMENTO
			ILLUMINAZIONE PUBBLICA

PLANIMETRIA A
SCALA 1:250

