C_M390/RFC_M390-25/11/2022-0012637/A - Allegato Utente 32 (A32)

PROVINCIA DI TRENTO

COMUNE DI SAN GIOVANNI DI FASSA

Disegnatore:

DAMIANO GROSS ARCHITETTO
STUDIO DI ARCHITETTURA - INGEGNERIA
S. STREGA DI MAZARÈS n° 17 38039 POZZA DI FASSA (TN)
Tel. 0462 763500 / 0462 762187 E-mail info@studiogross.it
Codice Fiscale: GRS DMN 65T11 C372E Partita I.V.A. 00605610220

Data progetto:

Settembre 2022

Committente:

Carpano Speck SRL

PROGETTO PRELIMINARE PER IL RIFACIMENTO DEL MARCIAPIEDE E DELL'ILLUMINAZIONE PUBBLICA SULLA P.F. 2133/2 IN C.C. VIGO DI FASSA-VICH E REALIZZAZIONE DELL'AREA A DESTINAZIONE PARCHEGGIO PUBBLICO PDCC N5 SULLA P.F. 759/3 IN C.C. VIGO DI FASSA-VICH

TAVOLA N°

P.T. 310.5

Realizzazioni - Planimetria B
Sezioni Tipo 1-5

Ogni riproduzione anche parziale, mediante qualsiasi procedimento, non è consentita senza la relativa autorizzazione. Il D.Lgs. 196/1 03 e 679/16 tutela il diritto dell'autore.

Ordine degli Architetti Pianificatori Paesaggisti e Conservatori della Provincia di Trento
Dott. Architetto
DAMIANO GROSS
704 - sez. A ARCHITETTURA

SCALA: VARIE

PROGETTO PRELIMINARE

PLANIMETRIA GENERALE
SCALA 1:2'500

SEZIONE TIPO 01
STATO DI PROGETTO
Scala 1:50
Progressiva 20.0 m

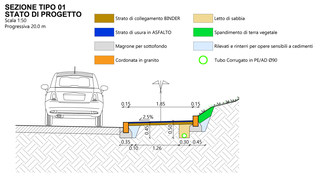

SEZIONE TIPO 02
STATO DI PROGETTO
Scala 1:50
Progressiva 90.0 m

SEZIONE TIPO 03
STATO DI PROGETTO
Scala 1:50
Progressiva 130.0 m

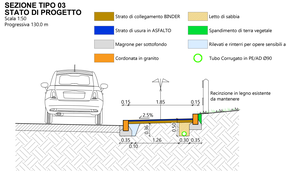

SEZIONE TIPO 04
STATO DI PROGETTO
Scala 1:50
Progressiva 255.0 m

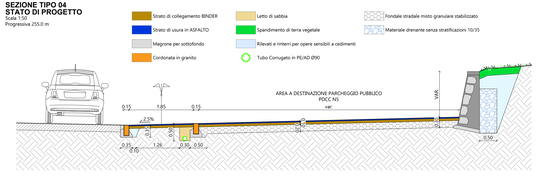

LEGENDA STATO DI PROGETTO

- PAVIMENTAZIONE IN ASFALTO ESISTENTE
- CORDONATA ESISTENTE
- MURO DI CONTENIMENTO ESISTENTE
- RECINZIONE IN LEGNO ESISTENTE
- POZZETTO ESISTENTE DA RIPRISTINARE
- IDRANTE ESISTENTE DA MANTENERE
- PAVIMENTAZIONE IN CUBETTI DI PORFIDO ESISTENTE
- NUOVA PAVIMENTAZIONE IN ASFALTO
- NUOVA CORDONATA IN GRANITO
- NUOVA PAVIMENTAZIONE IN ASFALTO QUOTA STRADALE
- NUOVA CORDONATA IN GRANITO QUOTA STRADALE
- NUOVO MURO DI CONTENIMENTO
- ILLUMINAZIONE PUBBLICA

SEZIONE TIPO 01
DEMOLIZIONI E SCAVI
Scala 1:50
Progressiva 20.0 m

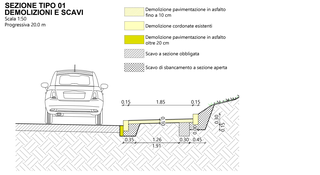

SEZIONE TIPO 02
DEMOLIZIONI E SCAVI
Scala 1:50
Progressiva 90.0 m

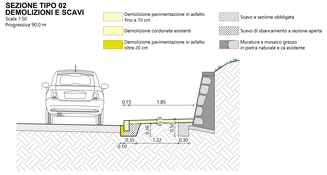

SEZIONE TIPO 03
STATO DI PROGETTO
Scala 1:50
Progressiva 130.0 m

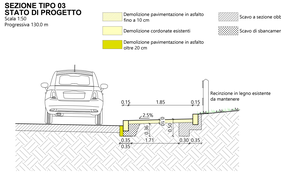

SEZIONE TIPO 04
DEMOLIZIONI E SCAVI
Scala 1:50
Progressiva 255.0 m

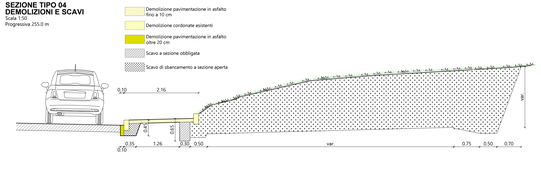

PLANIMETRIA B
SCALA 1:250

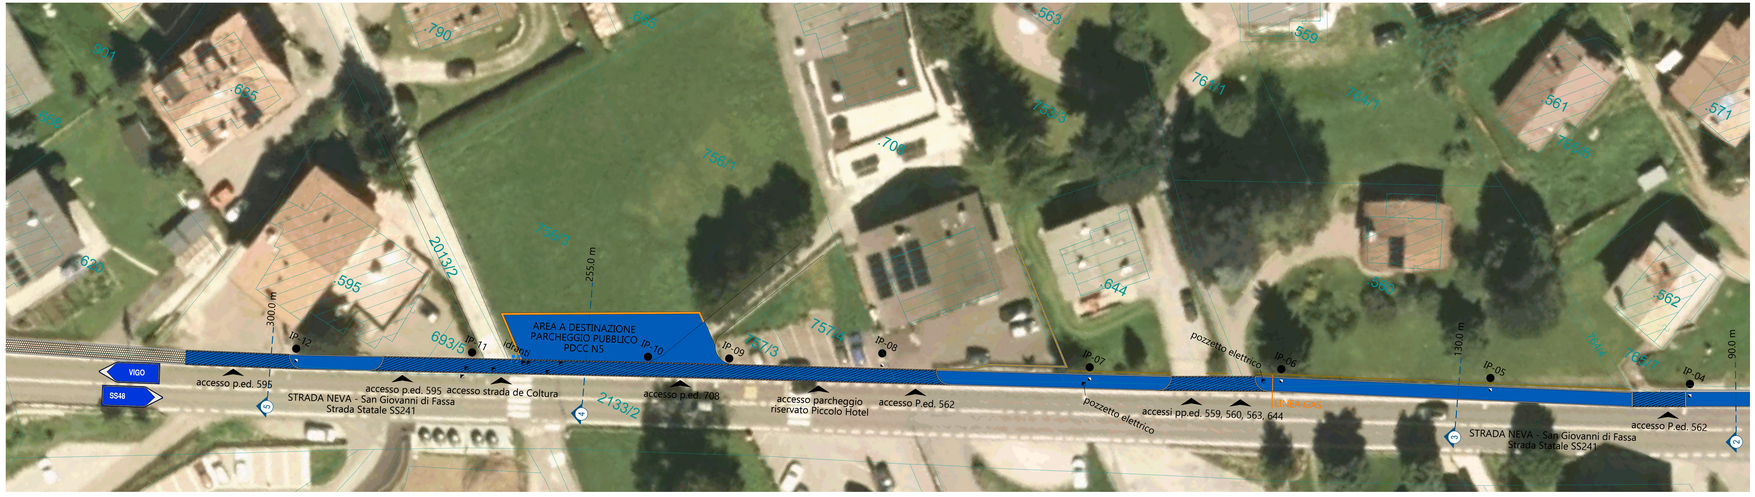

SEZIONE TIPO 05
STATO DI PROGETTO
Scala 1:50
Progressiva 300.0 m

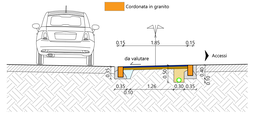

SEZIONE TIPO 05
DEMOLIZIONI E SCAVI
Scala 1:50
Progressiva 300.0 m