




Planimetria ST. ATTUALE - Sc. 1:200

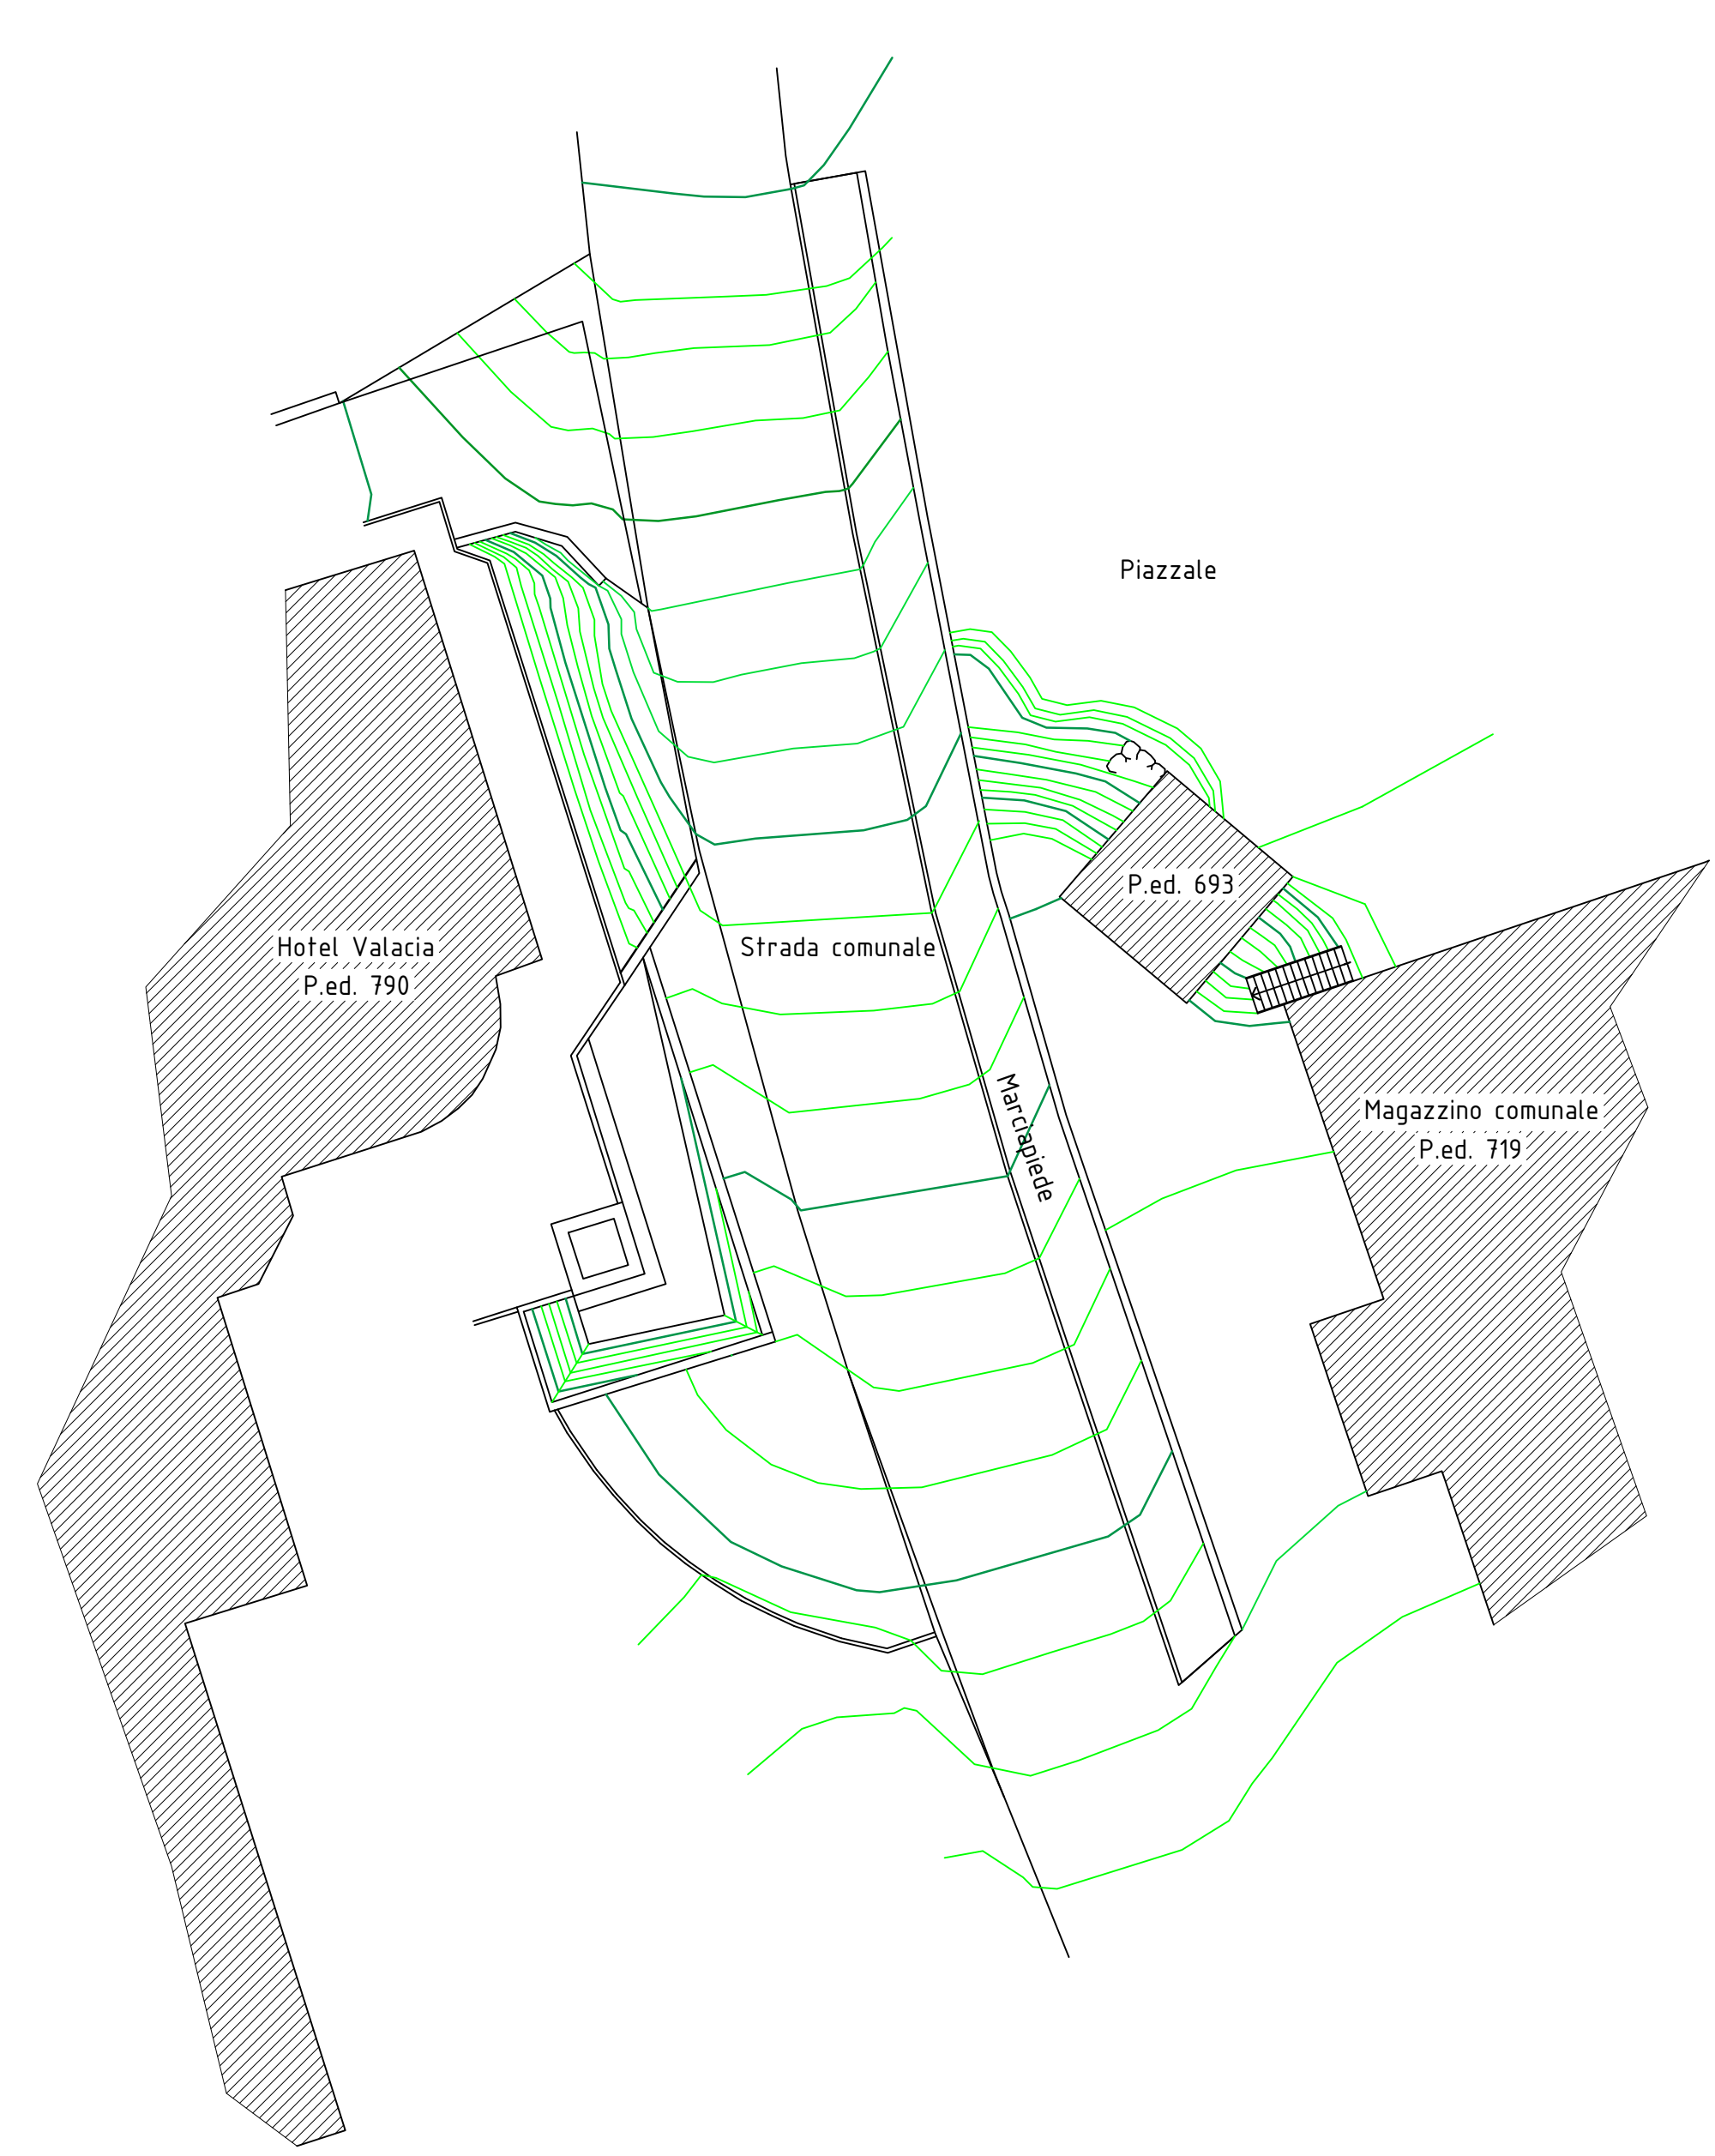


Planimetria ST. DI RAFFRONTO - Sc. 1:200

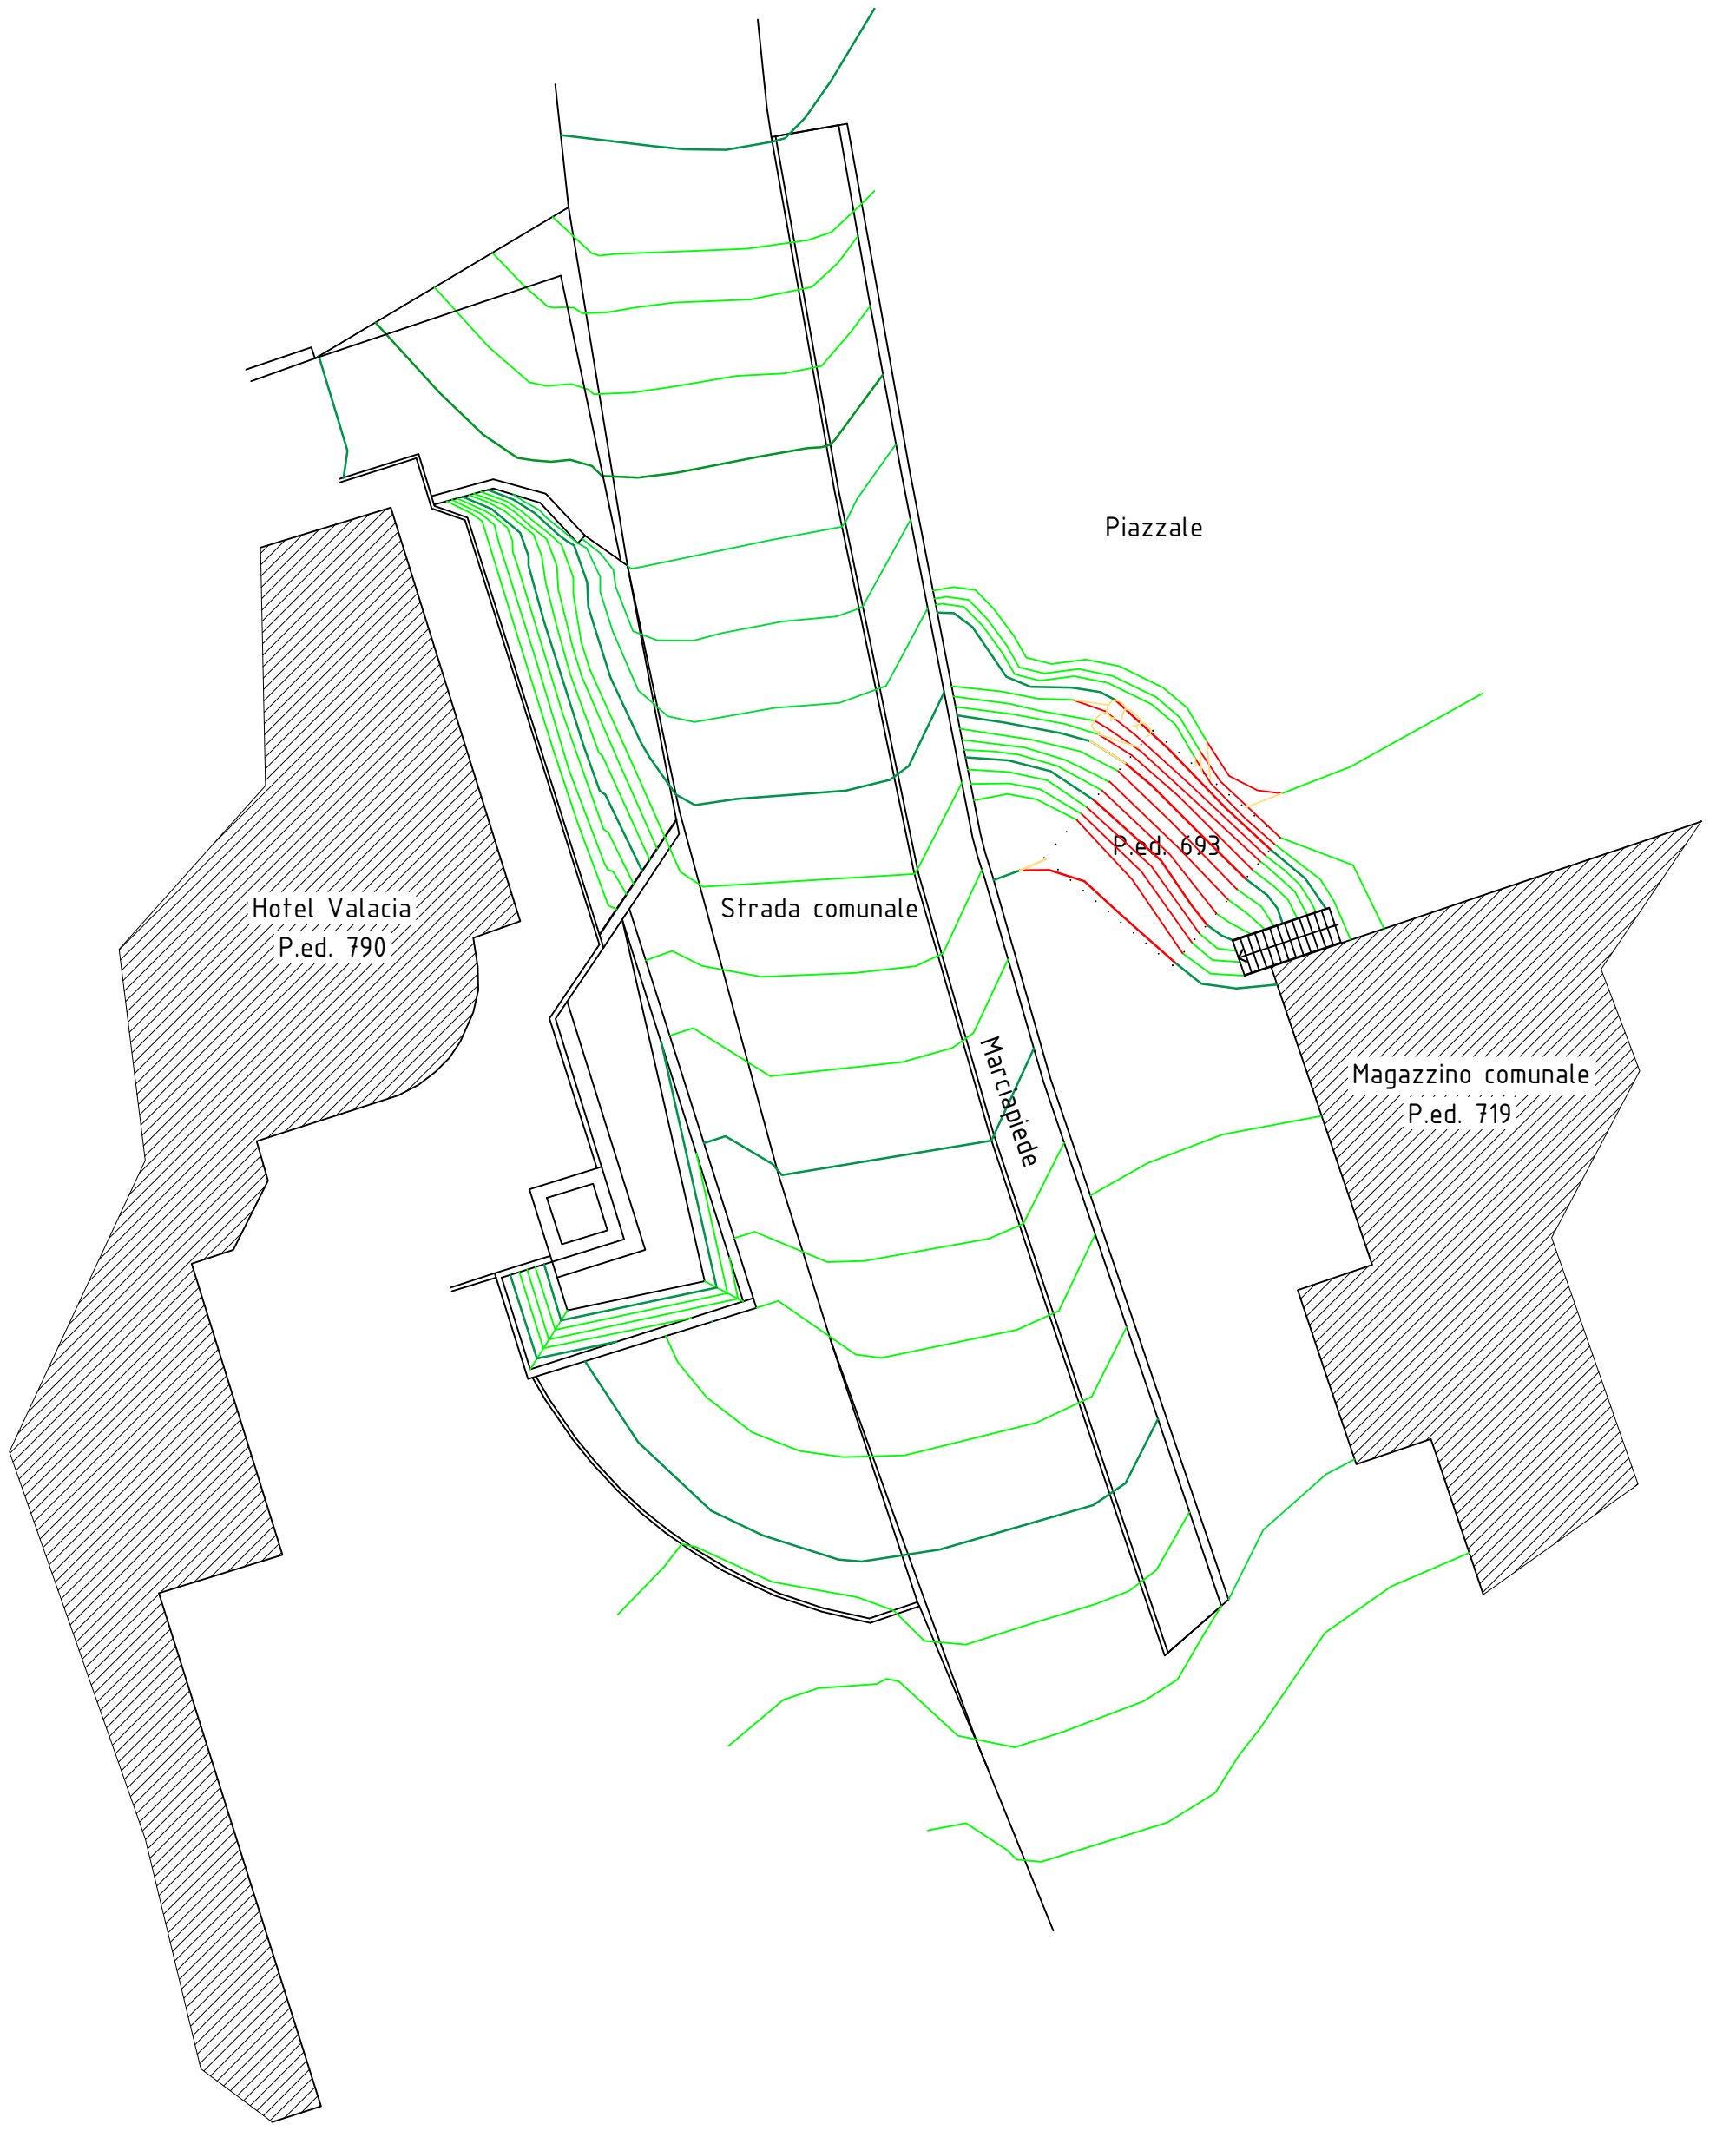


Planimetria ST. DI PROGETTO - Sc. 1:200

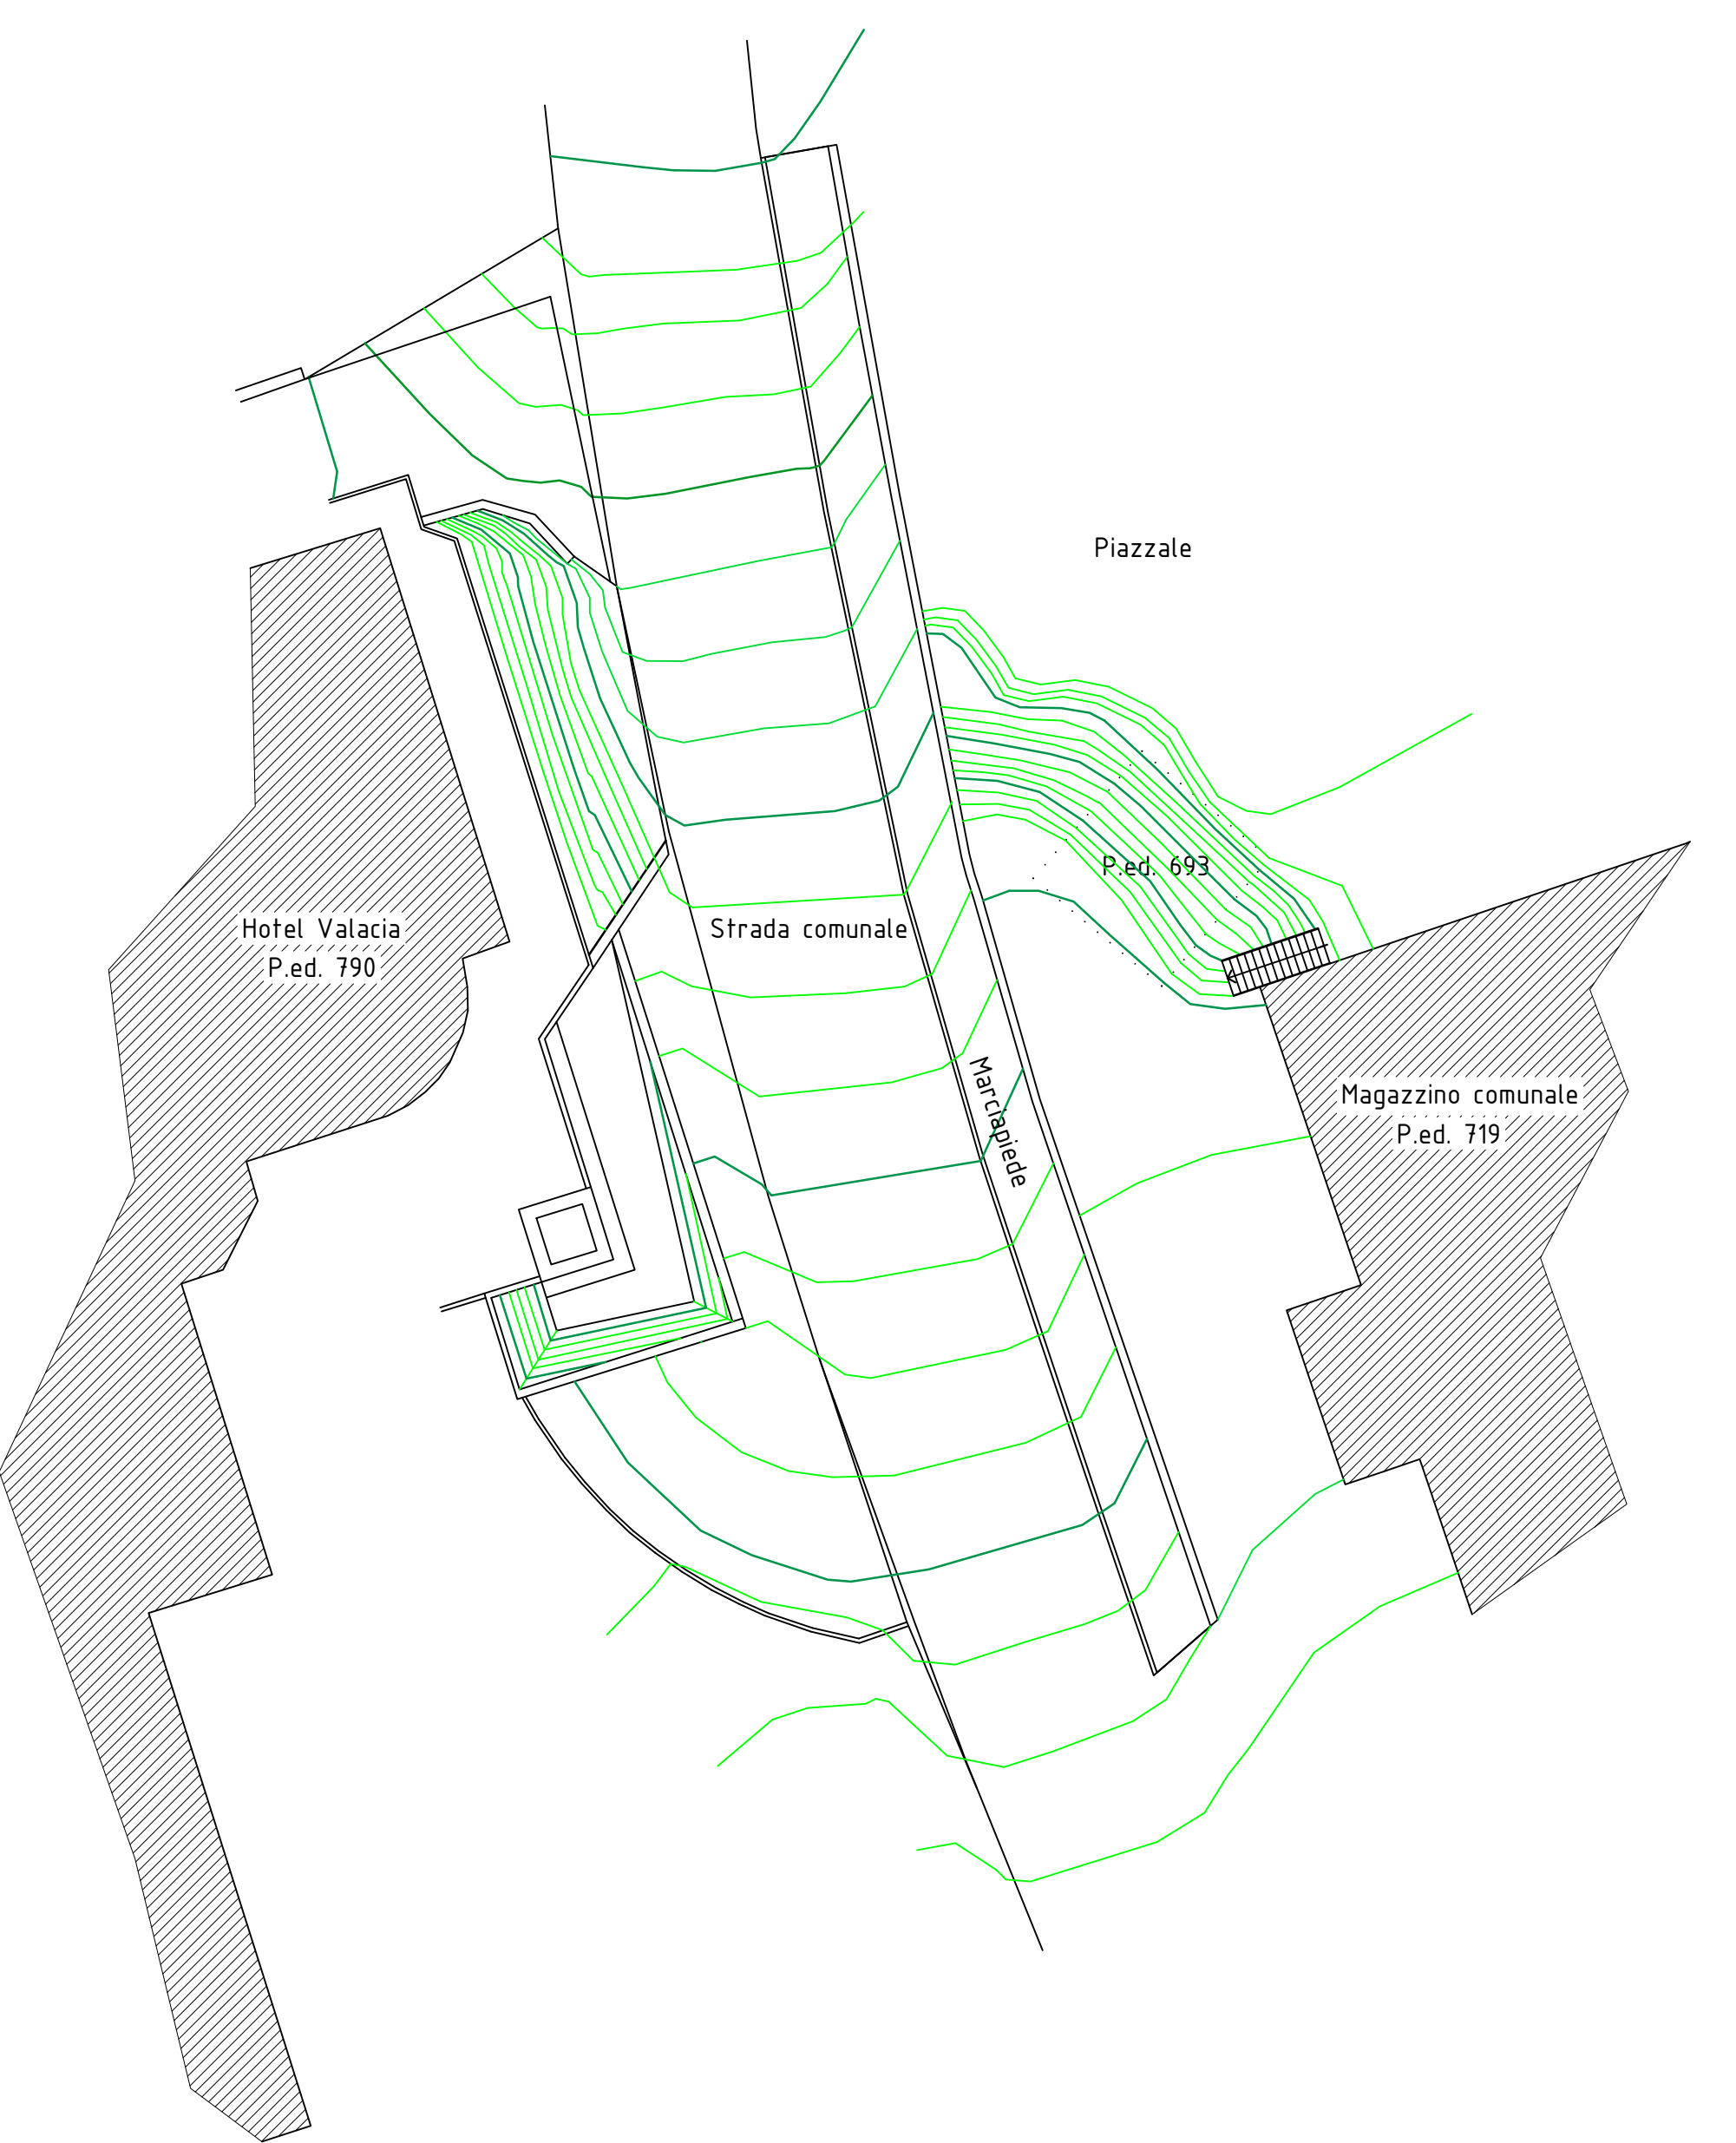




Rilievo del manufatto (misure esterne)

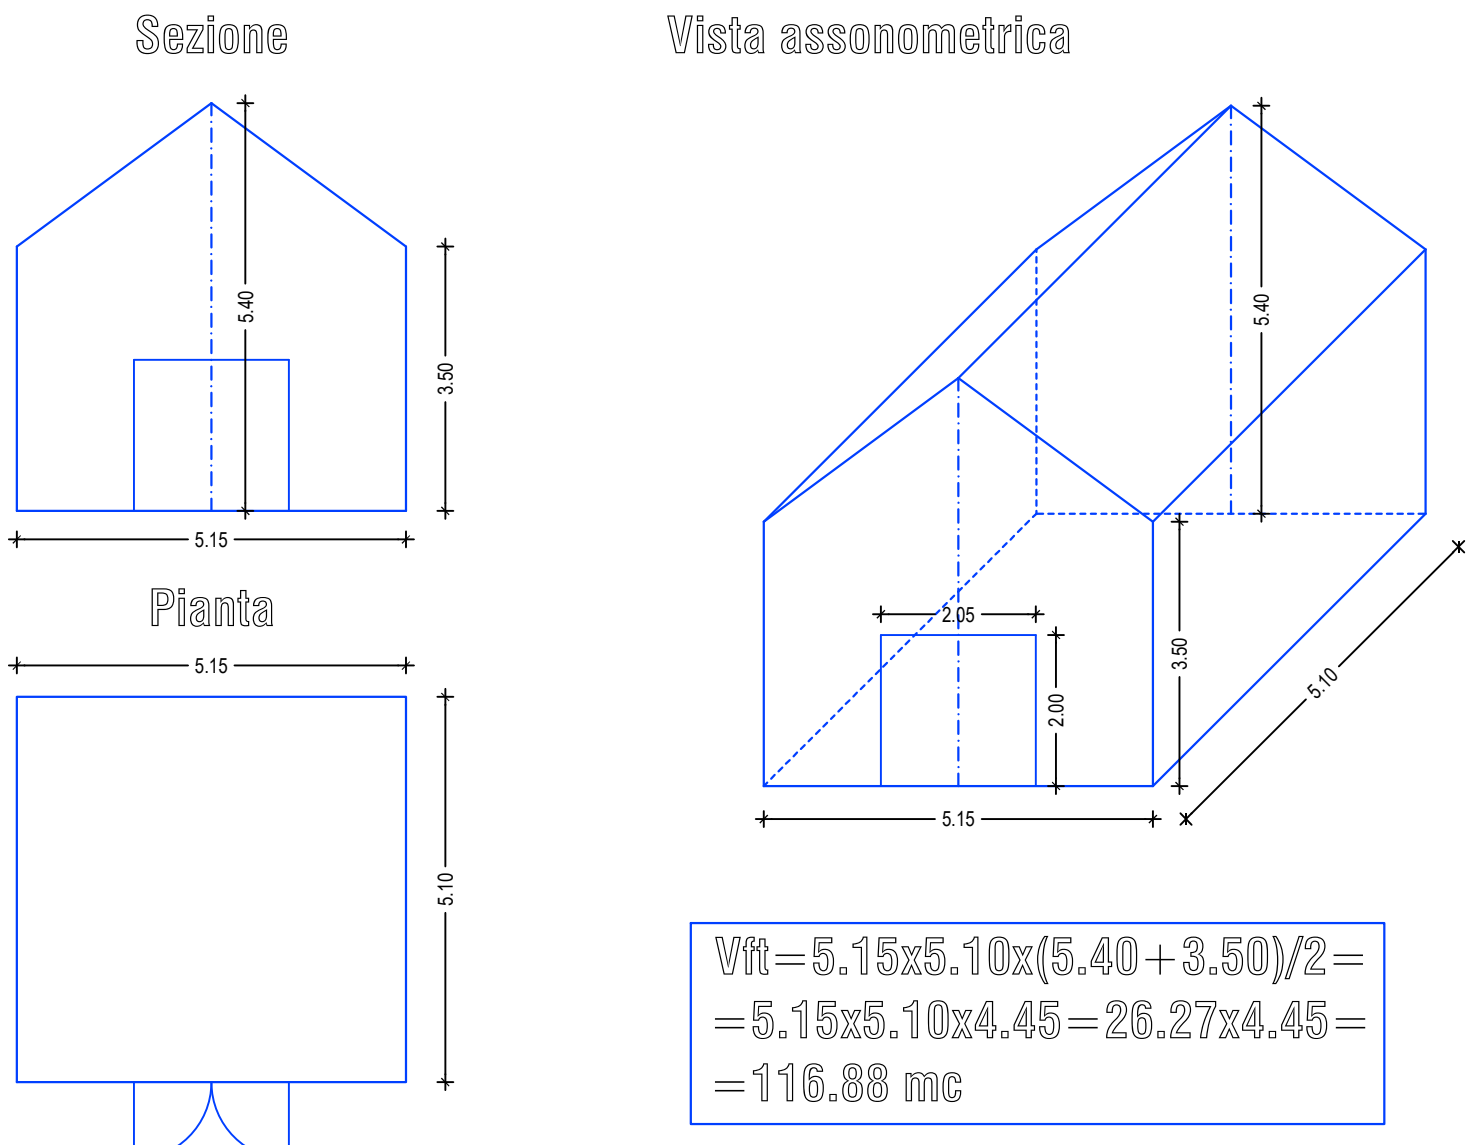

Volume urbanistico calcolato in base alla SUN, al netto del tavolato di spessore pari a 3 cm

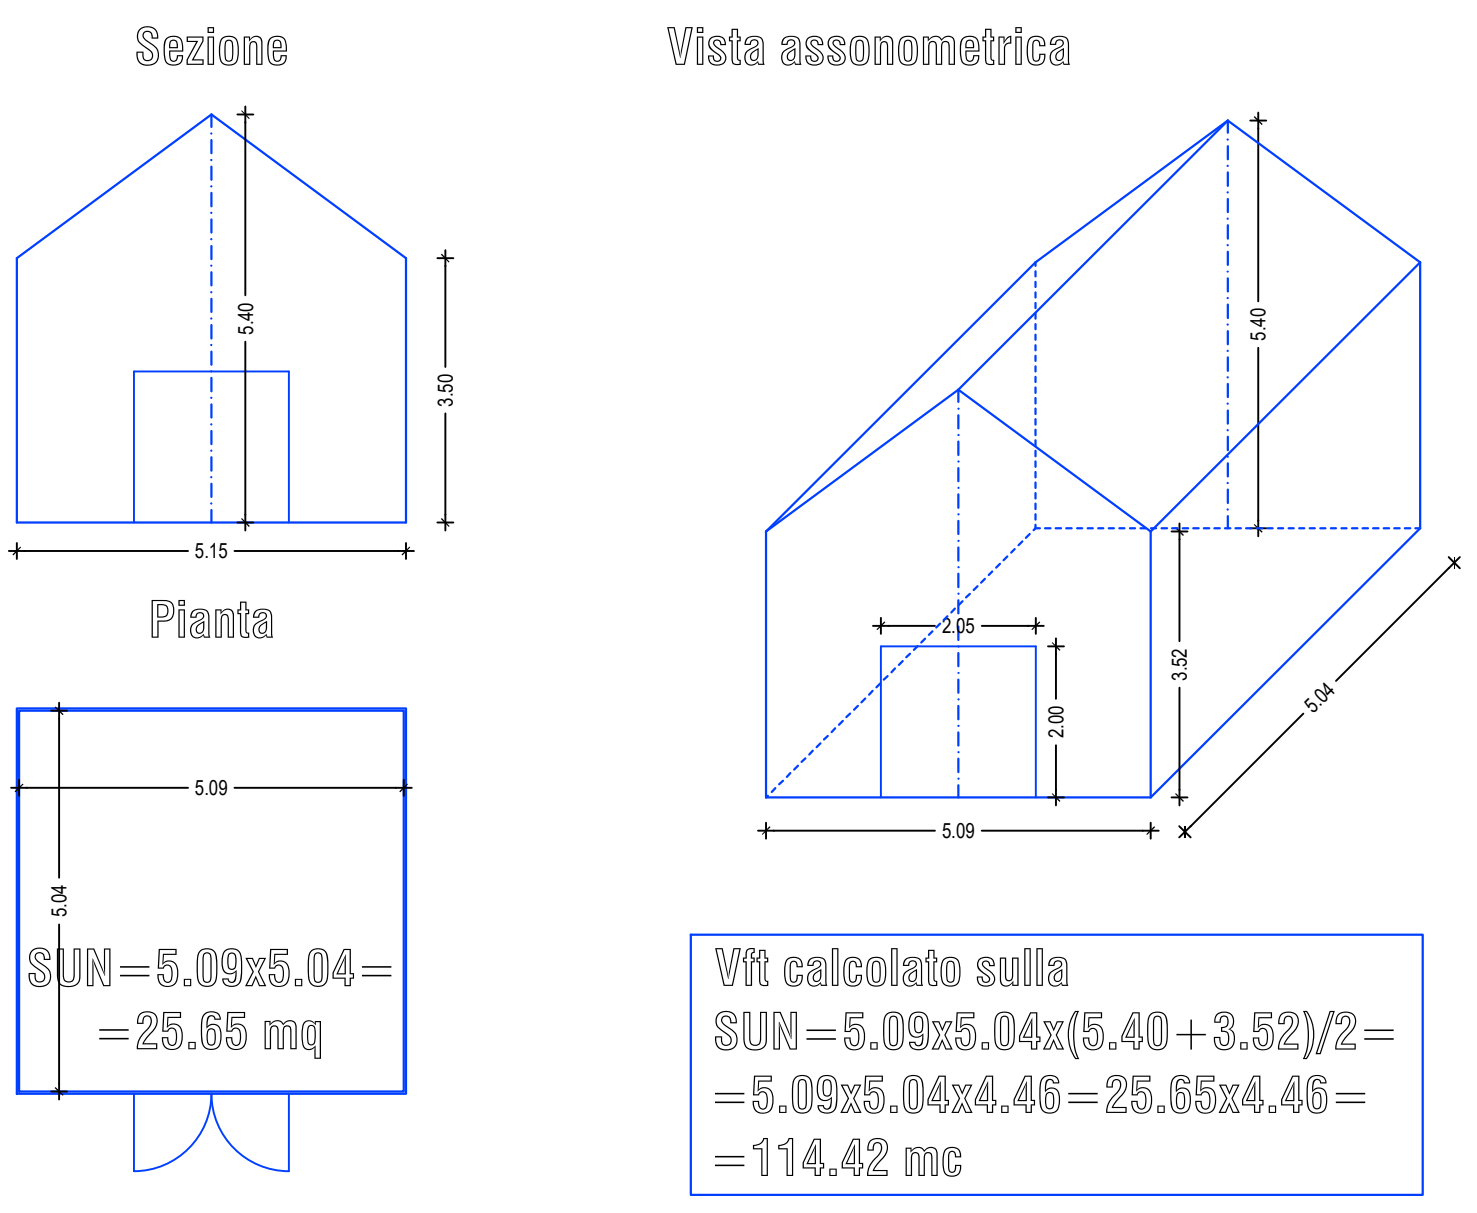

Prospetti - Sc. 1:100

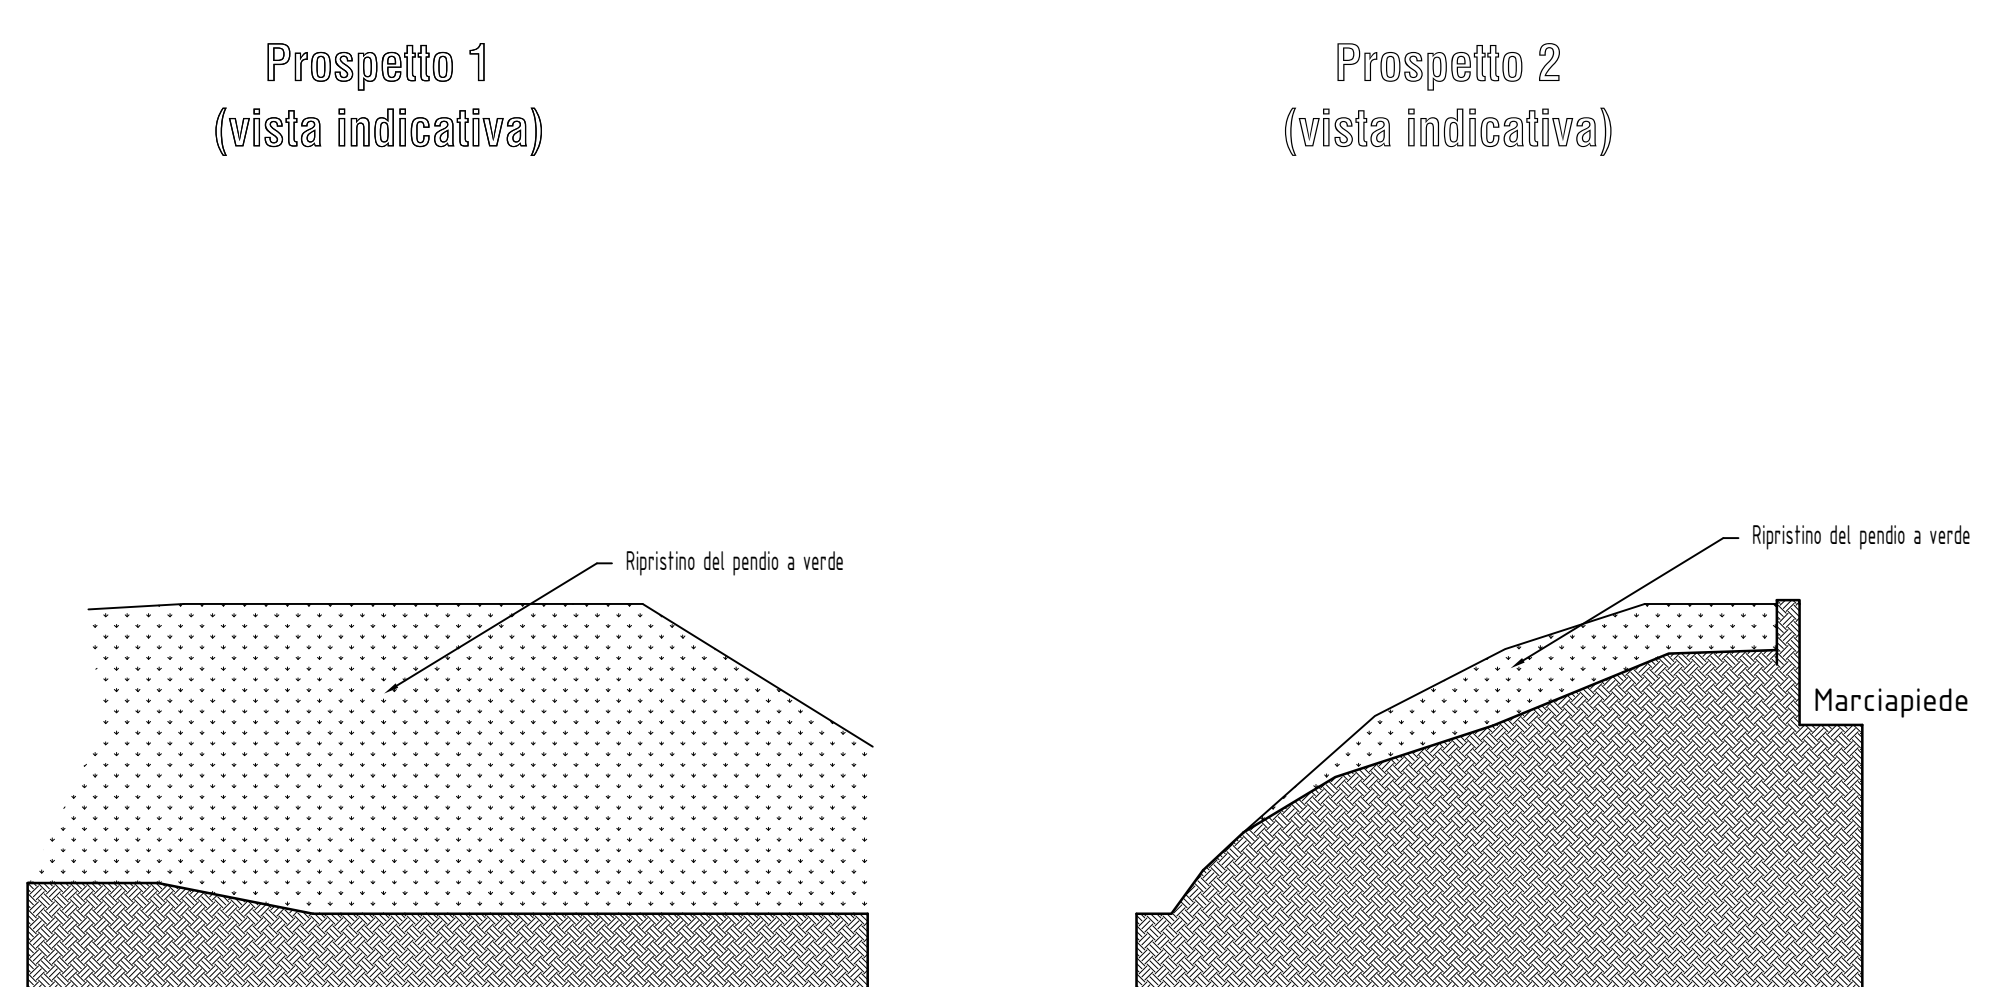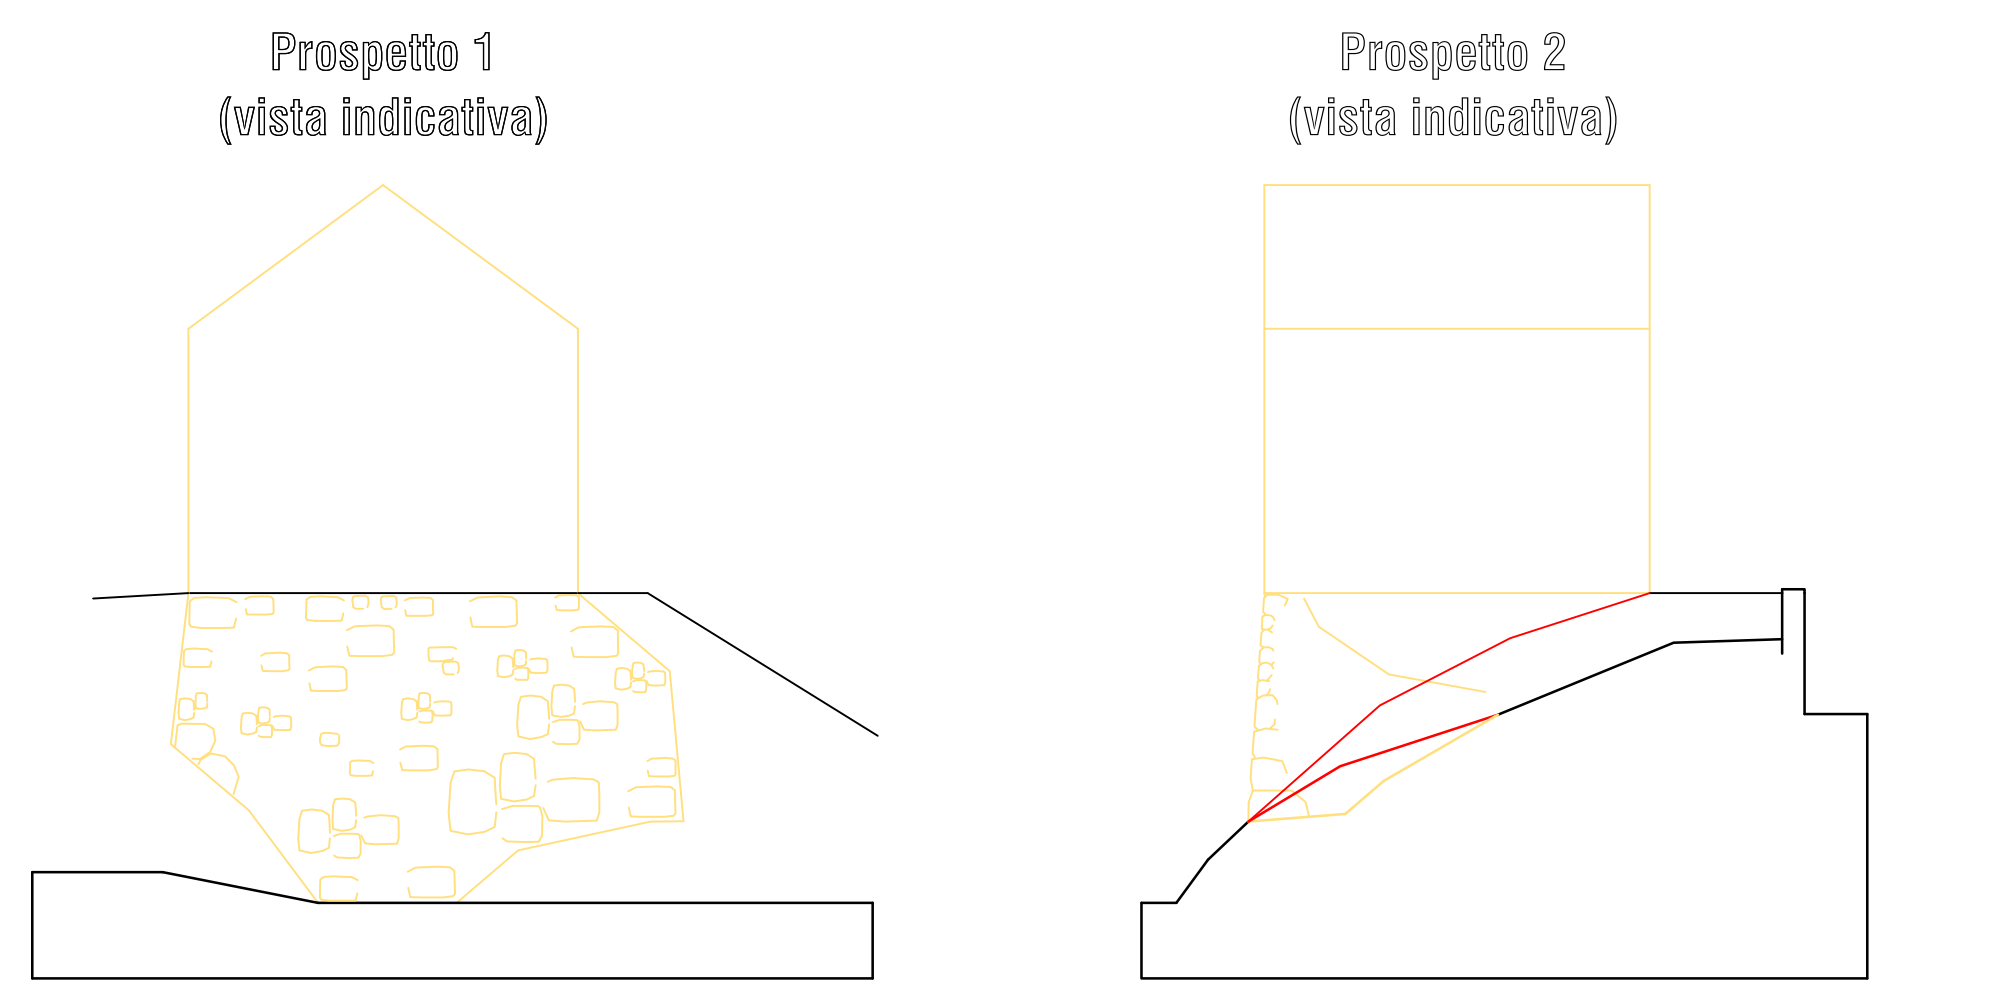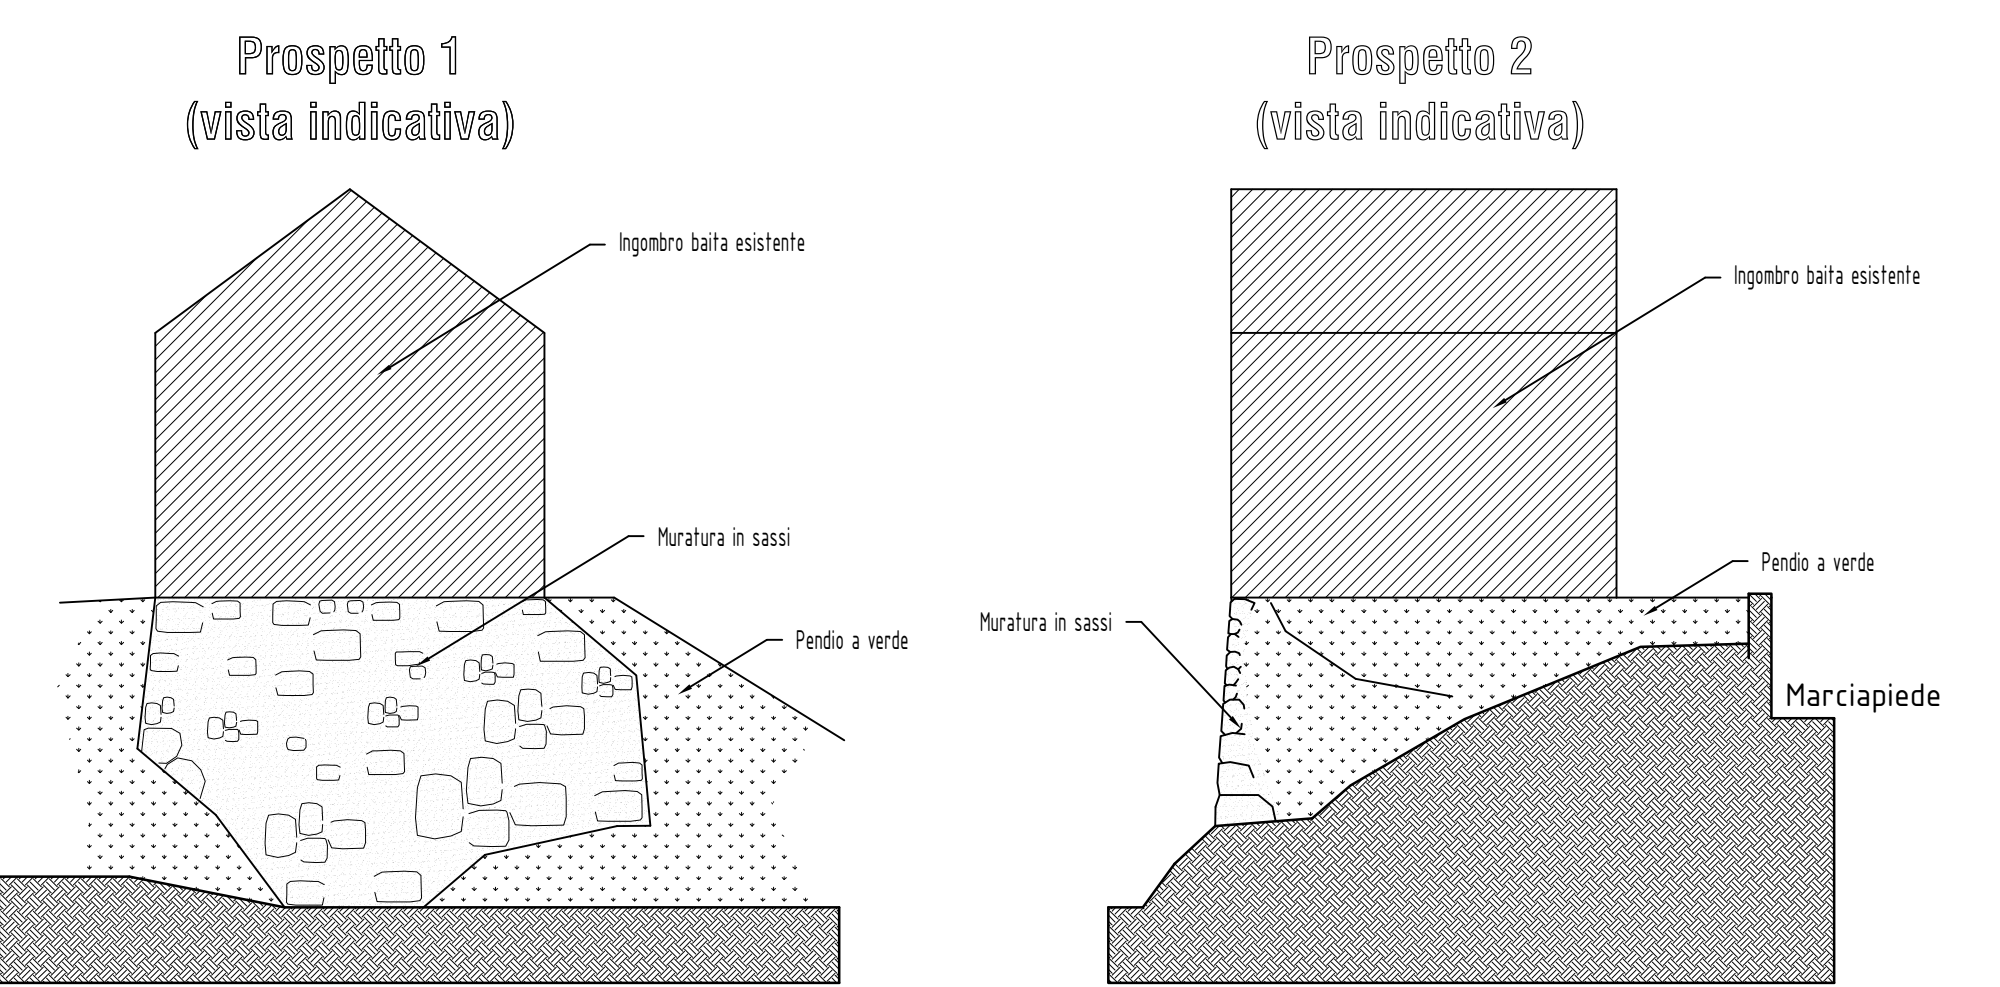

Studio Tecnico engineering

ORDINE DEGLI INGEGNERI DELLA PROV. DI TRENTO
dott. ing. Norbert Bernard
ing. civile e ambientale, ingegnere dell'informazione
ISOR ALBO N° 2581 - Sezione A degli ingegneri

geom. Cristian Bernard

ing. Norbert Bernard

strada Dolomiten, 191 - 38030 - Pesa di Fassa (TN) - Tel. e fax: +39 0462 - 753853
cell: +39 348 - 2237228 - email: bernardcristian@tin.it
CF: BNR681700113761

strada Dolomiten, 191 - 38030 - Pesa di Fassa (TN) - Tel. e fax: +39 0462 - 753853
cell: +39 348 - 7425172 - email: bernardnorbert@tin.it
CF: BNR681700113761

COMUNE: Sèn Jan di Fassa		PROVINCIA: Trento	
PROGETTO: Progetto di riqualificazione paesaggistica mediante demolizione ai sensi dell'art. 111 della L.P. 15/2015 della p.ed. 693 C.C. Pozza			
TAVOLO: 02	DISEGNO: Planimetria, rilievo del manufatto, prospetti, calcolo dei parametri urbanistici		SCALA: 1:100-1:200
COMMITTENTE: A.S.U.C. Pozza di Fassa			
Piazza de Comun n° 1 - 38036 San Giovanni di Fassa - Sèn Jan			
DISEGNATO: nb	DATA: Maggio 2019	FILE: 1932.0.02.dwg	COMPLESSA: 1932
VISTI E APPROVAZIONI:			

Studio Tecnico engineering

ORDINE DEGLI INGEGNERI DELLA PROV. DI TRENTO
dott. ing. Norbert Bernard
ing. civile e ambientale, ingegnere dell'informazione
ISOR ALBO N° 2581 - Sezione A degli ingegneri

Questo disegno non potrà essere copiato, riprodotto o altrimenti pubblicato in tutto o in parte senza il consenso scritto dello Studio (Legge 22 aprile 1941, n. 633 art. 2575 4. segg. c.c.)