


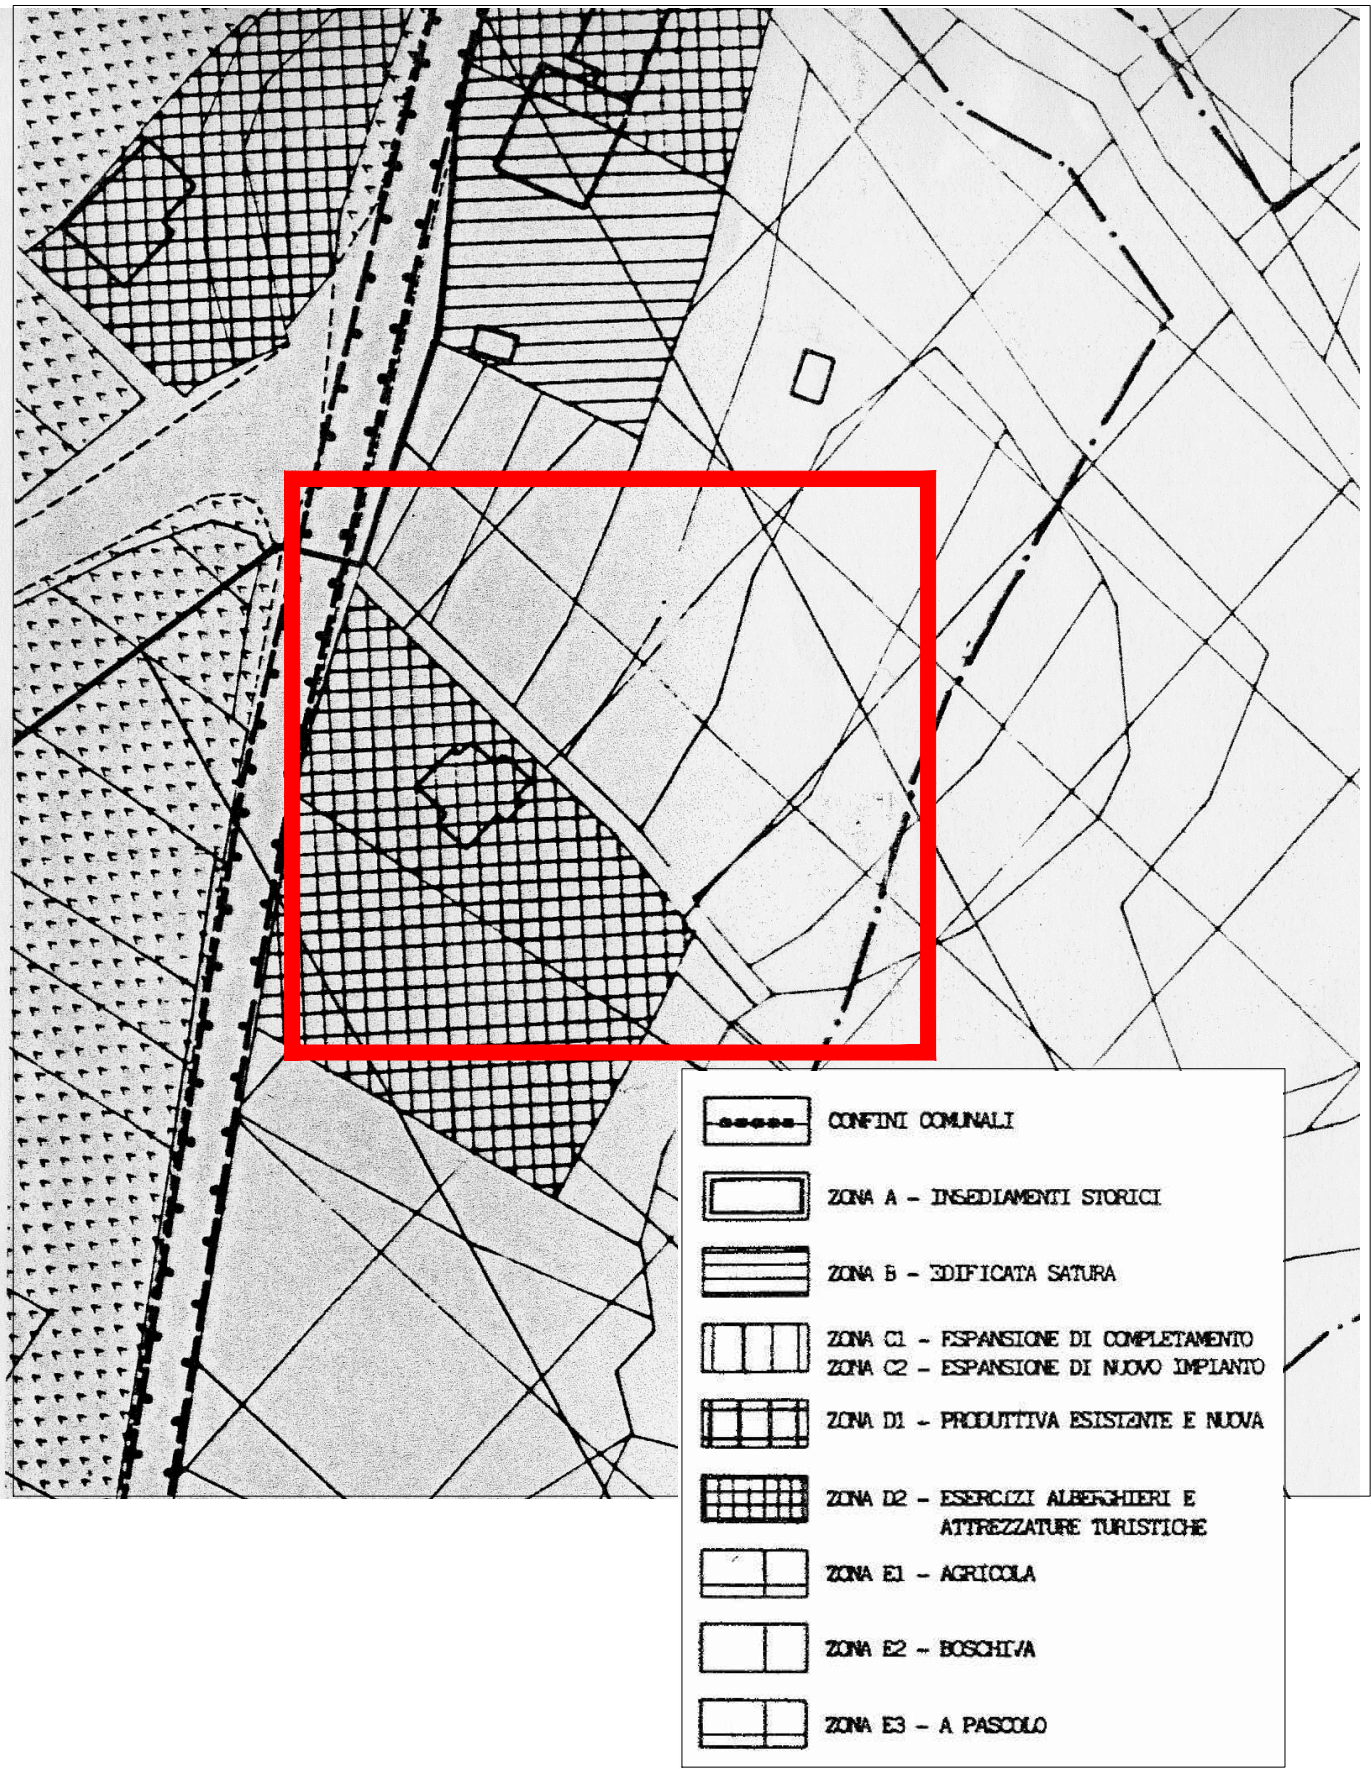

ESTRATTO PRG PREVIGENTE - AREA GRICOLA



ESTRATTO PRG VIGENTE - VIABILITA' LOCALE

COMUNE DI
SAN GIOVANNI DI FASSA-SEN JAN
PROVINCIA AUTONOMA DI TRENTO

PRG

VARIANTE PUNTUALE ERRORE MATERIALE -
ART.39 L.P.15/2015

QUADRO D'UNIONE DELLE TAVOLE

SISTEMA INSEDIATIVO


1: 2.000
EM01

1^ADOZIONE DEL C.C.
Delib. cons. n. ____ dd. **,*.2020


2^ADOZIONE DEL C.C.
Delib. cons. n. ____ dd. **,*.2020

IL SINDACO
GIULIO FLORIAN


Ordine degli Architetti
Pianificatori Paesaggisti e Conservatori
della Provincia di Trento
Dott. Architetto
ROBERTO VIGNOLA
0791 sez.A ARCHITETTURA

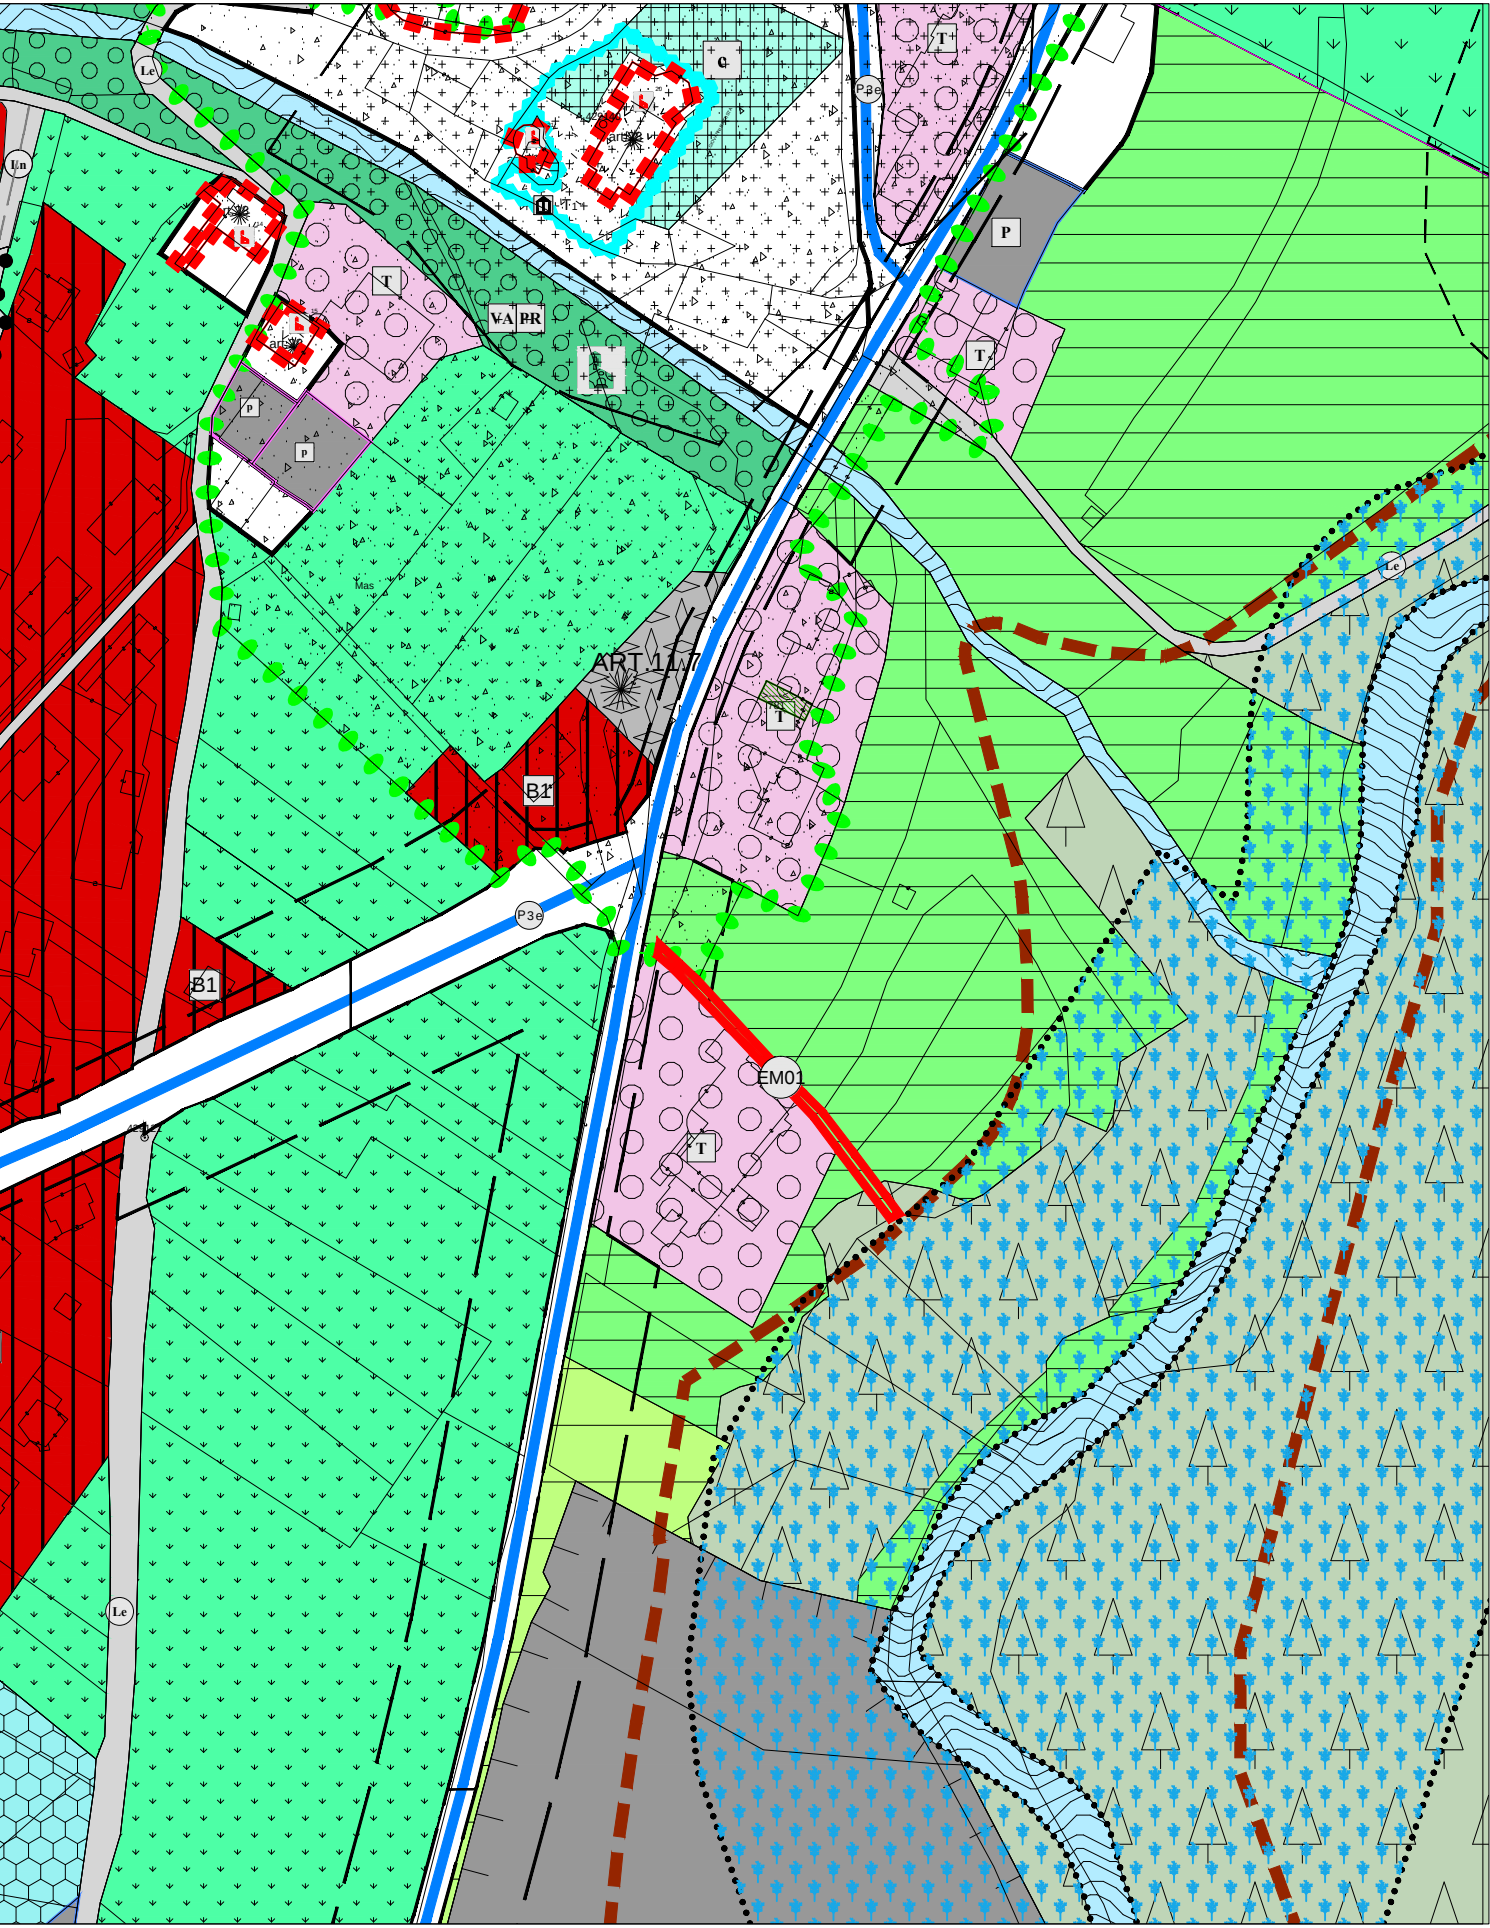

RAFFRONTO
VARIANTE ERRORE MATERIALE
DA VIABILITA' LOCALE AD ALTRA AREA AGRICOLA
PREGIATA DI RILEVANZA LOCALE

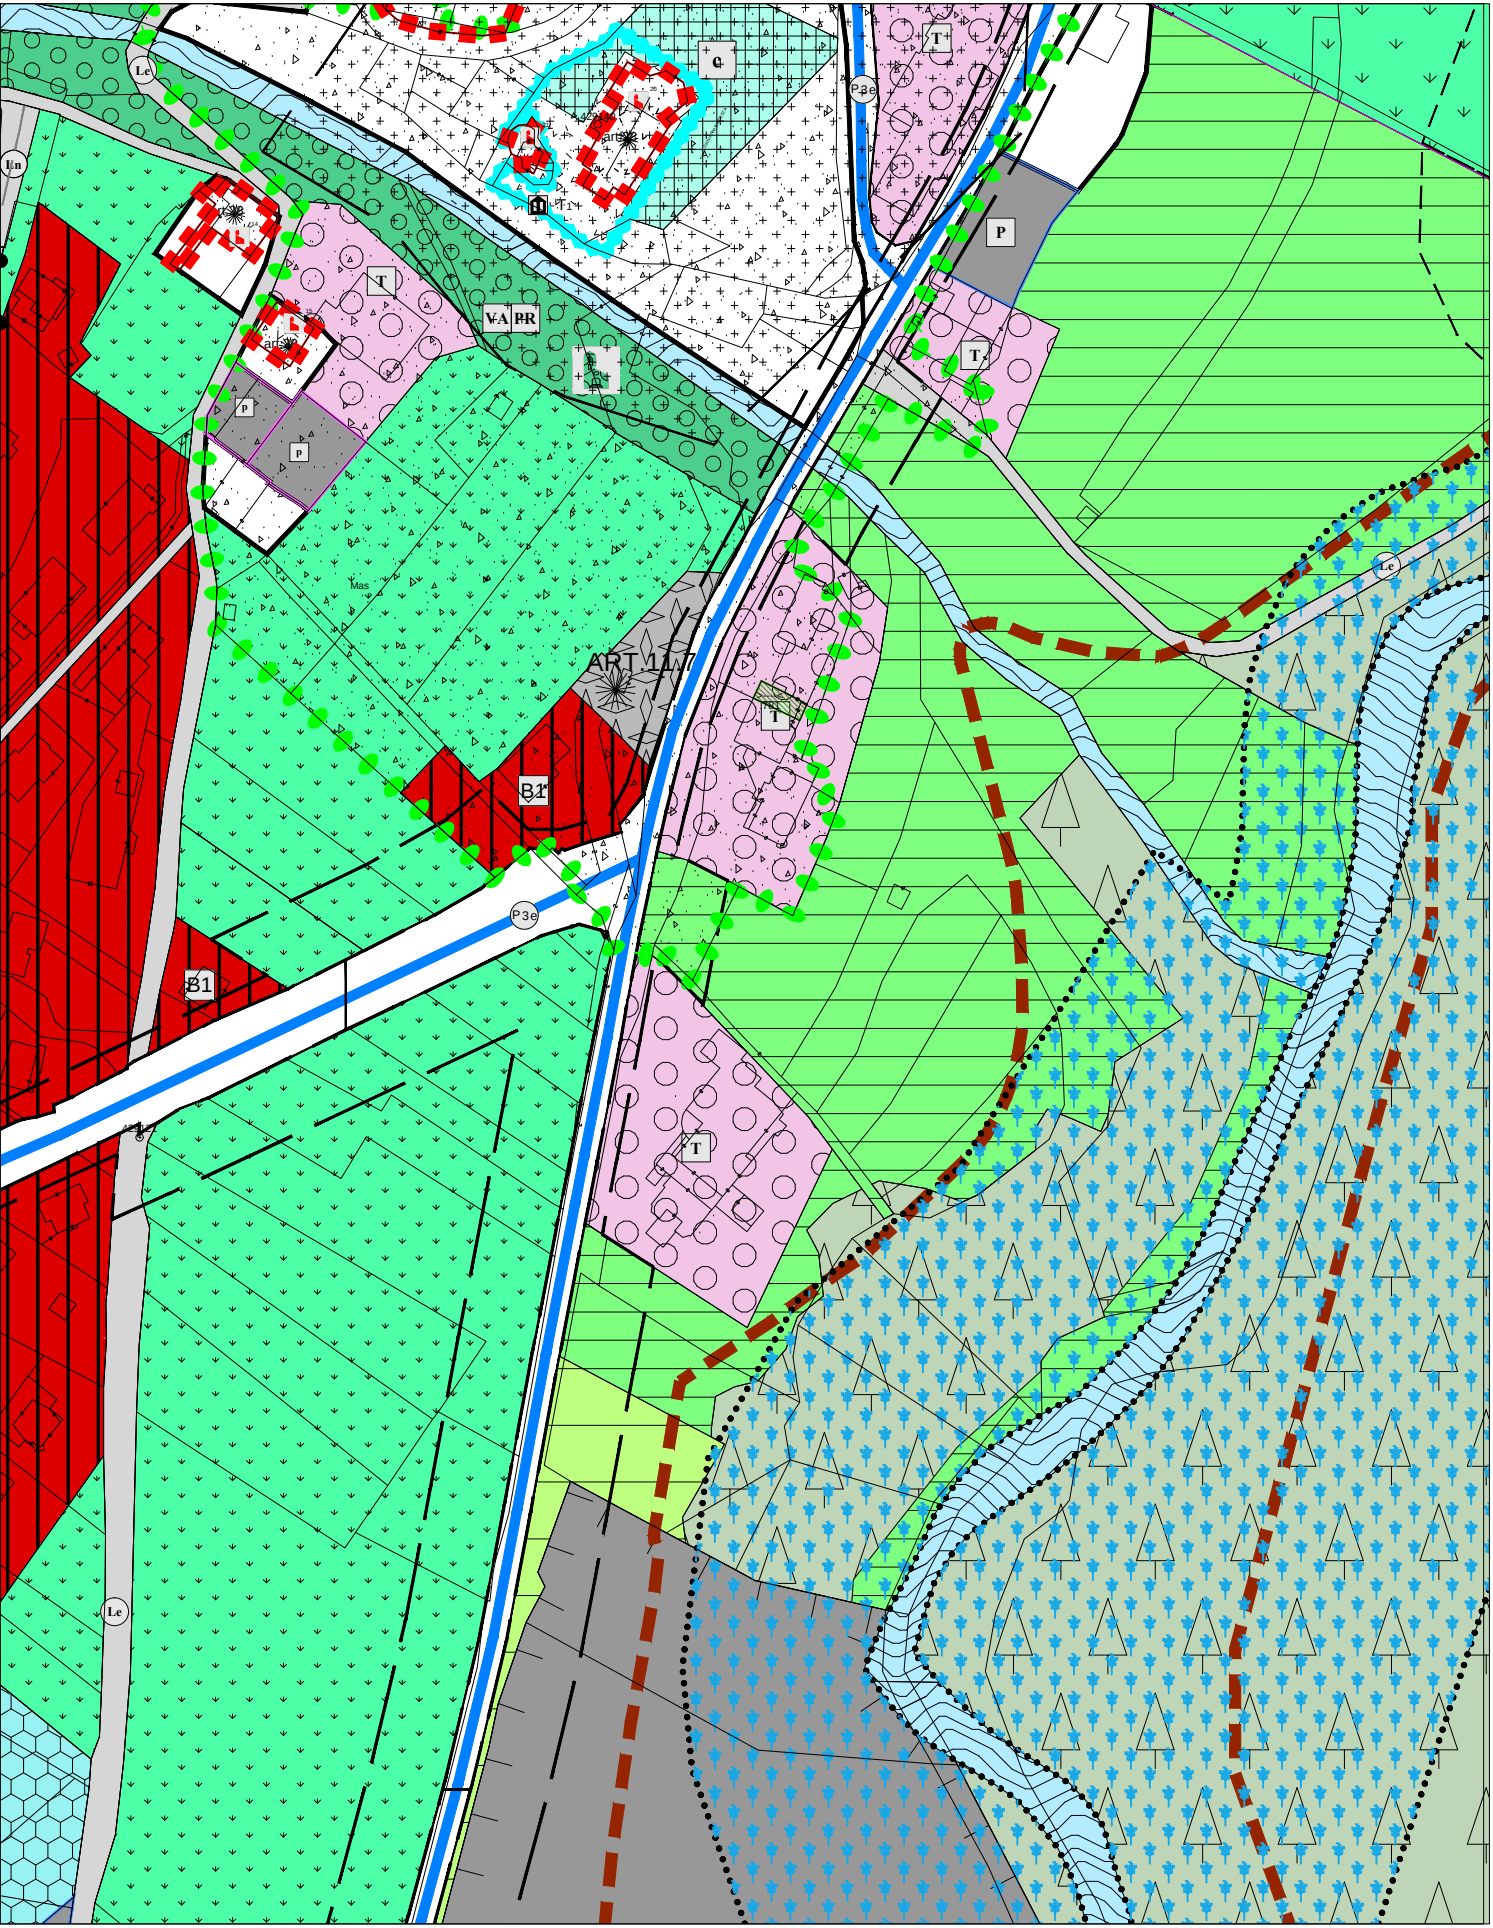

VARIANTE FINALE

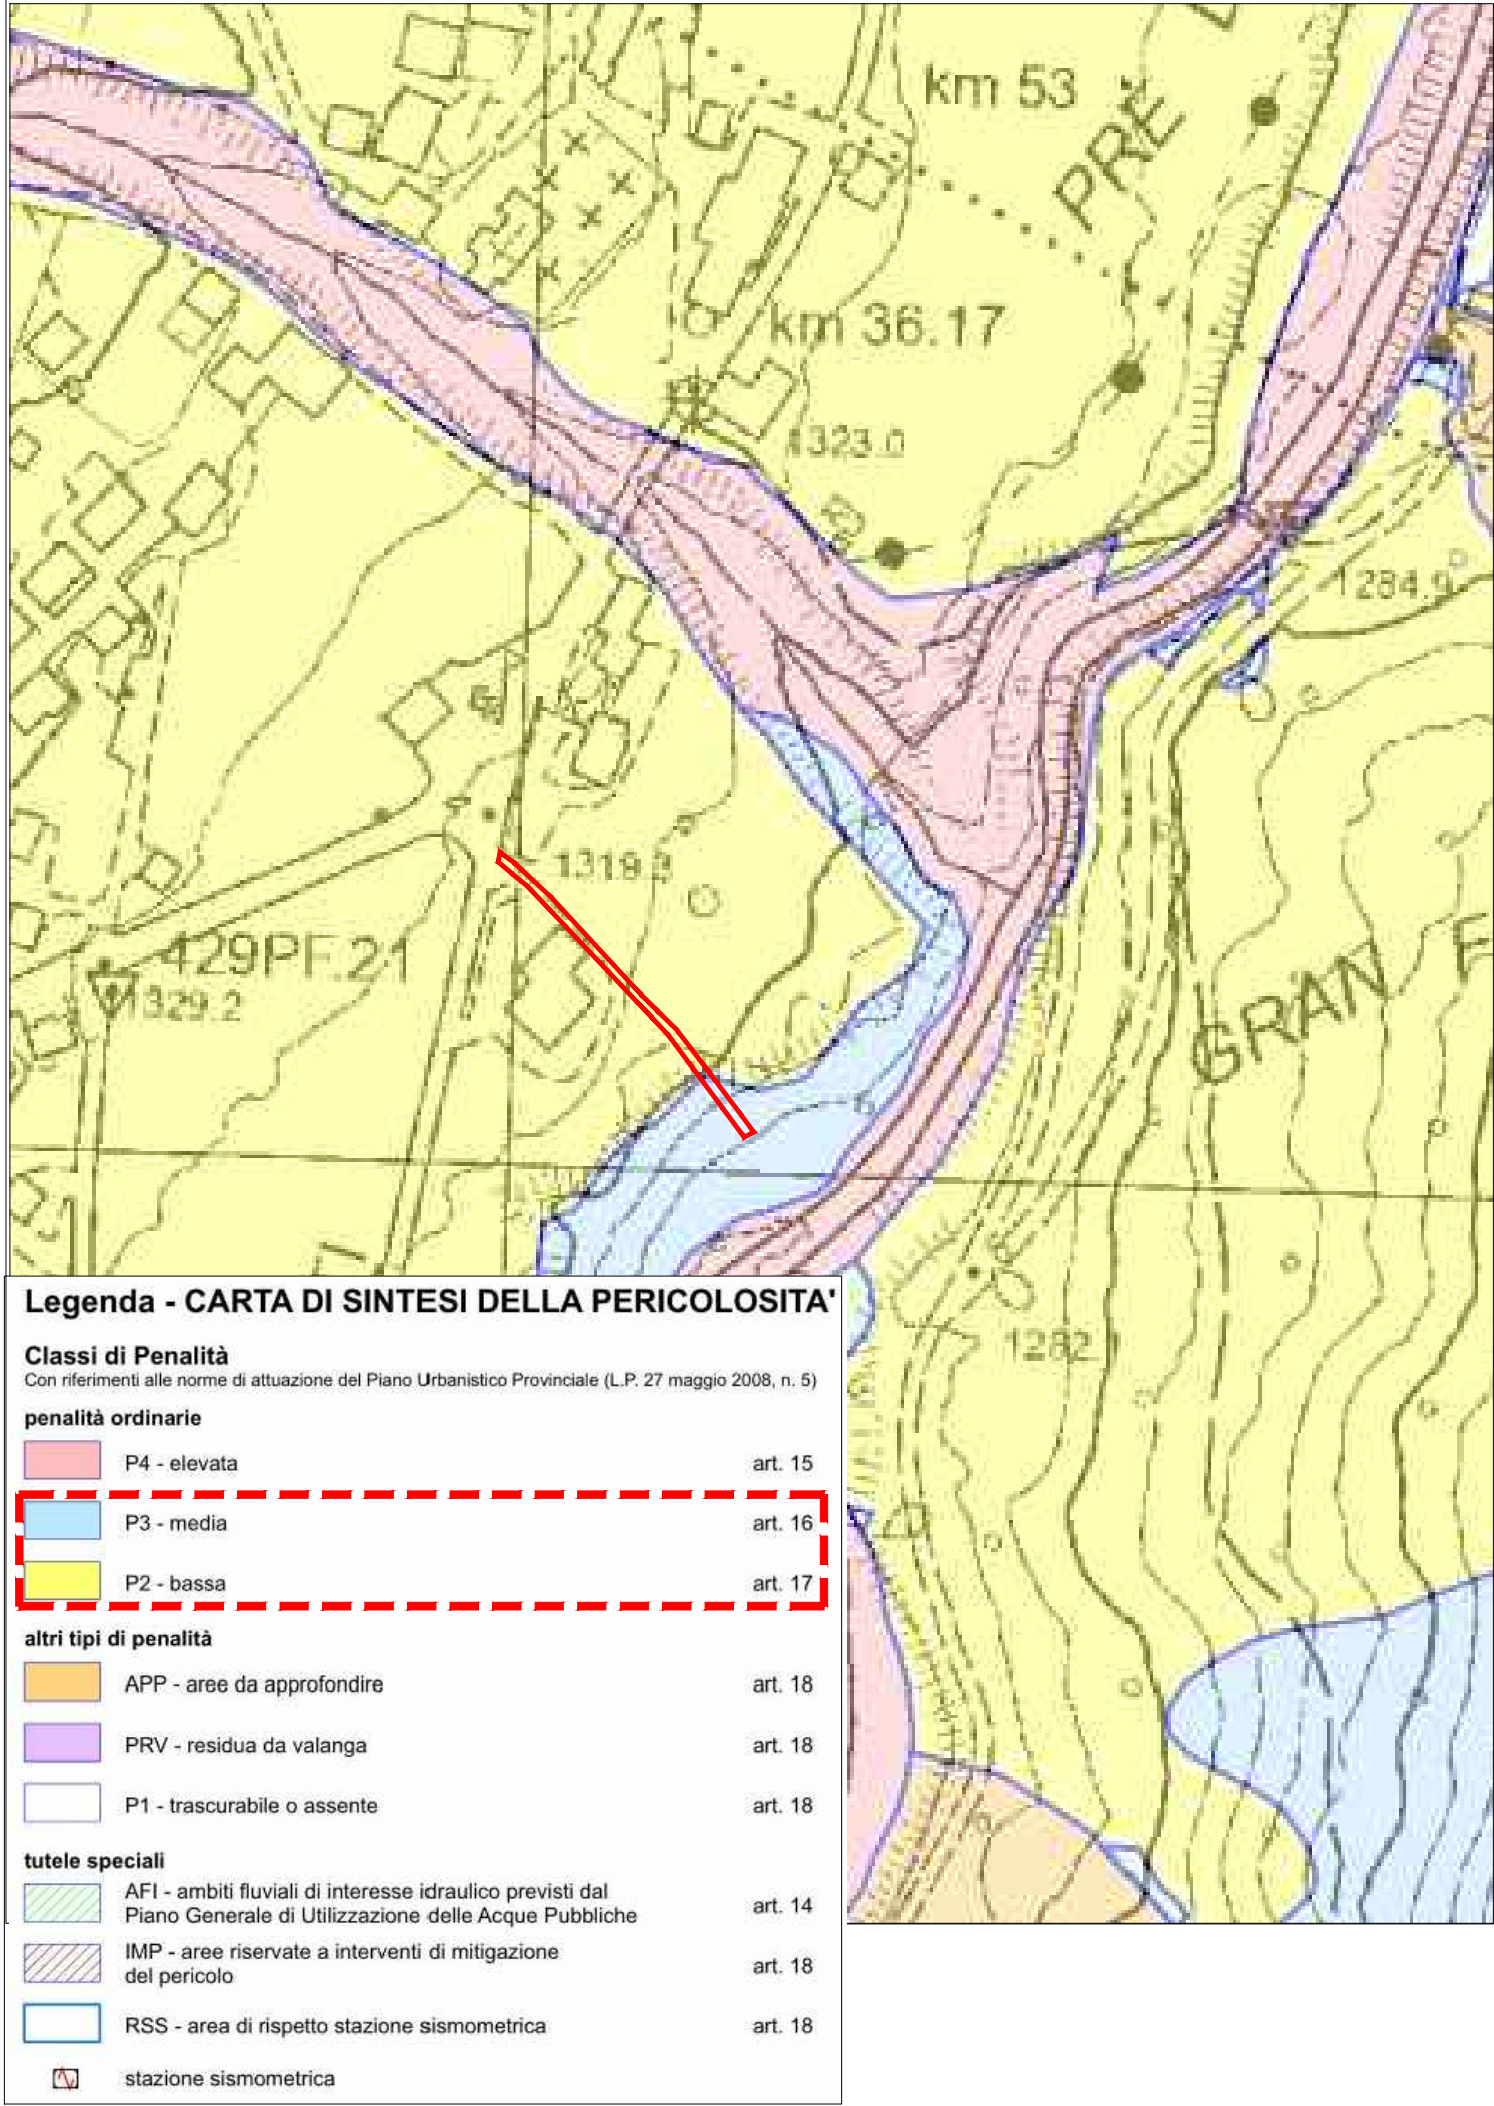

Legenda - CARTA DI SINTESI DELLA PERICOLOSITA'

Classi di Penalt 
Con riferimenti alle norme di attuazione del Piano Urbanistico Provinciale (L.P. 27 maggio 2008, n. 5)

penalt  ordinarie

P4 - elevata

art. 15

P3 - media

art. 16

P2 - bassa

art. 17

altri tipi di penalt 

APP - aree da approfondire

art. 18

PRV - residua da valanga

art. 18

P1 - trascurabile o assente

art. 18

tutele speciali

AFI - ambiti fluviali di interesse idraulico previsti dal Piano Generale di Utilizzazione delle Acque Pubbliche

art. 14

IMP - aree riservate a interventi di mitigazione del pericolo

art. 18

RSS - area di rispetto stazione sismometrica

art. 18

stazione sismometrica