


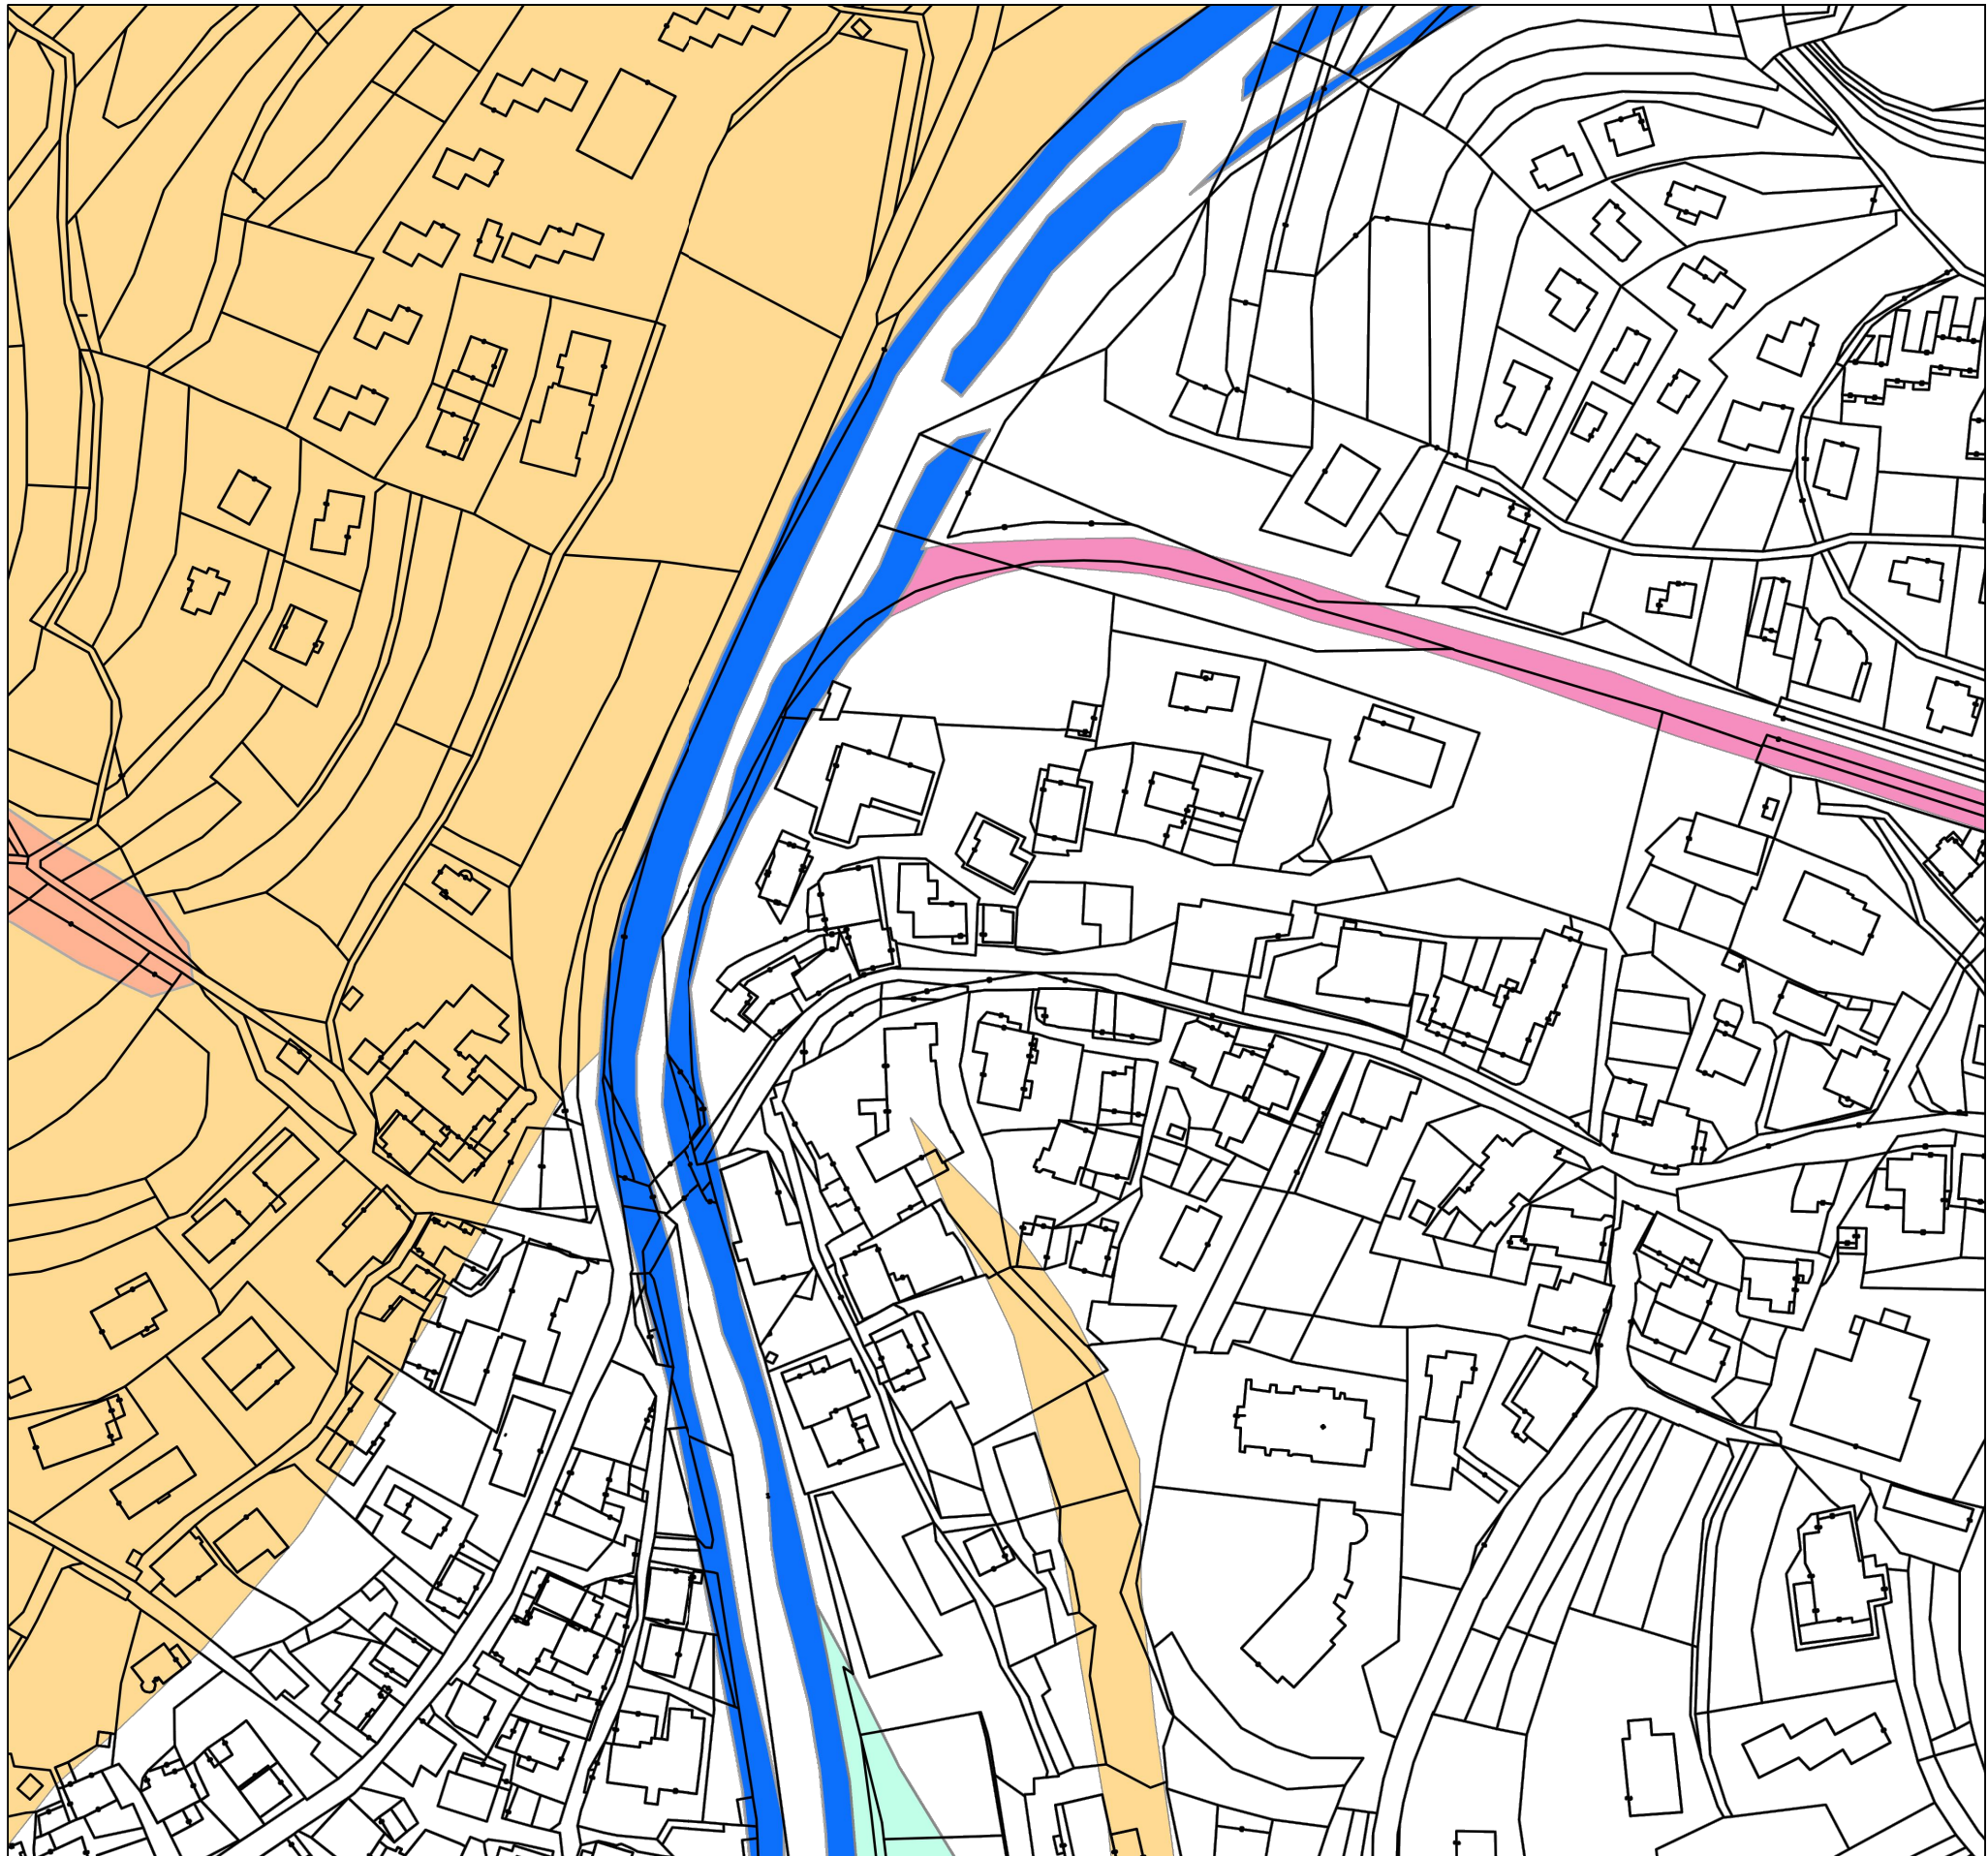

COMUNE DI SAN GIOVANNI DI FASSA - SÈN JAN
Provincia Autonoma di Trento
PIANO REGOLATORE GENERALE

Tavola di piano
09
Scala 1:2000

VARIANTE PUNTUALE 2020
art.39 comma 2 L.P. 15/2015 -
ambito di compensazione urbanistica"TP 10 - P.ED. 566 POZZA DI FASSA"
CARTA DELLA PERICOLOSITÀ IDROGEOLOGICA - Est. POZZA




ADOZIONE
Deliberazione del Consiglio
Comunale
Delibera n. ____ di data ____

COMUNE DI SAN GIOVANNI
DI FASSA - SÈN JAN
Il Sindaco Giulio Florian

PROGETTO REDATTO DA
arch. Markus Daprà

INQUADRAMENTO GENERALE

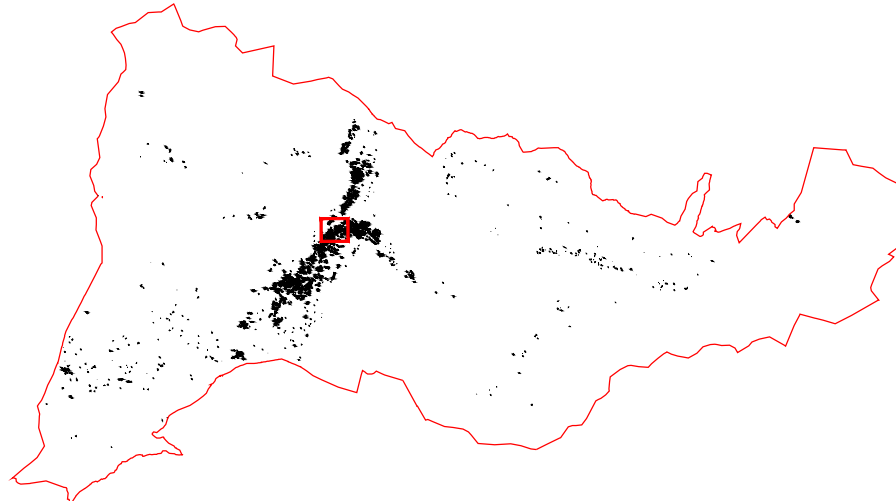

LEGENDA

- Area ad elevata pericolosità geologica
- Area a moderata pericolosità geologica
- Area a bassa pericolosità geologica
- Area a moderata pericolosità di esondazione
- Area ad elevata pericolosità di esondazione
- Area a bassa pericolosità di esondazione

Comune di San Giovanni di Fassa-Sèn Jan
Provincia Autonoma di Trento

COMMITTENTE:
Sig. Amedeo Carpano

ACCORDO URBANISTICO TRA SOGGETTI PUBBLICI E PRIVATI AI SENSI DELL'ART. 25 DELLA L. P. 15/2015 E SS. MM. II.
RELATIVO ALL'AMBITO DI COMPENSAZIONE URBANISTICA "TP 10 - P.ED. 566 POZZA DI FASSA"
NEL COMUNE DI SAN GIOVANNI DI FASSA - SÈN JAN

Ordine degli Architetti
Planificatori Paesaggisti e Conservatori
della Provincia di Trento
Dott. Architetto
MARKUS DAPRÀ
1268 sez. A - ARCHITETTURA