


VARIANTE AL PRG 2020 CONSEGUENTE AD ACCORDO URBANISTICO N. 'AU-02-MUNCION'

TAV.

R.02

STATO DI RAFFRONTO

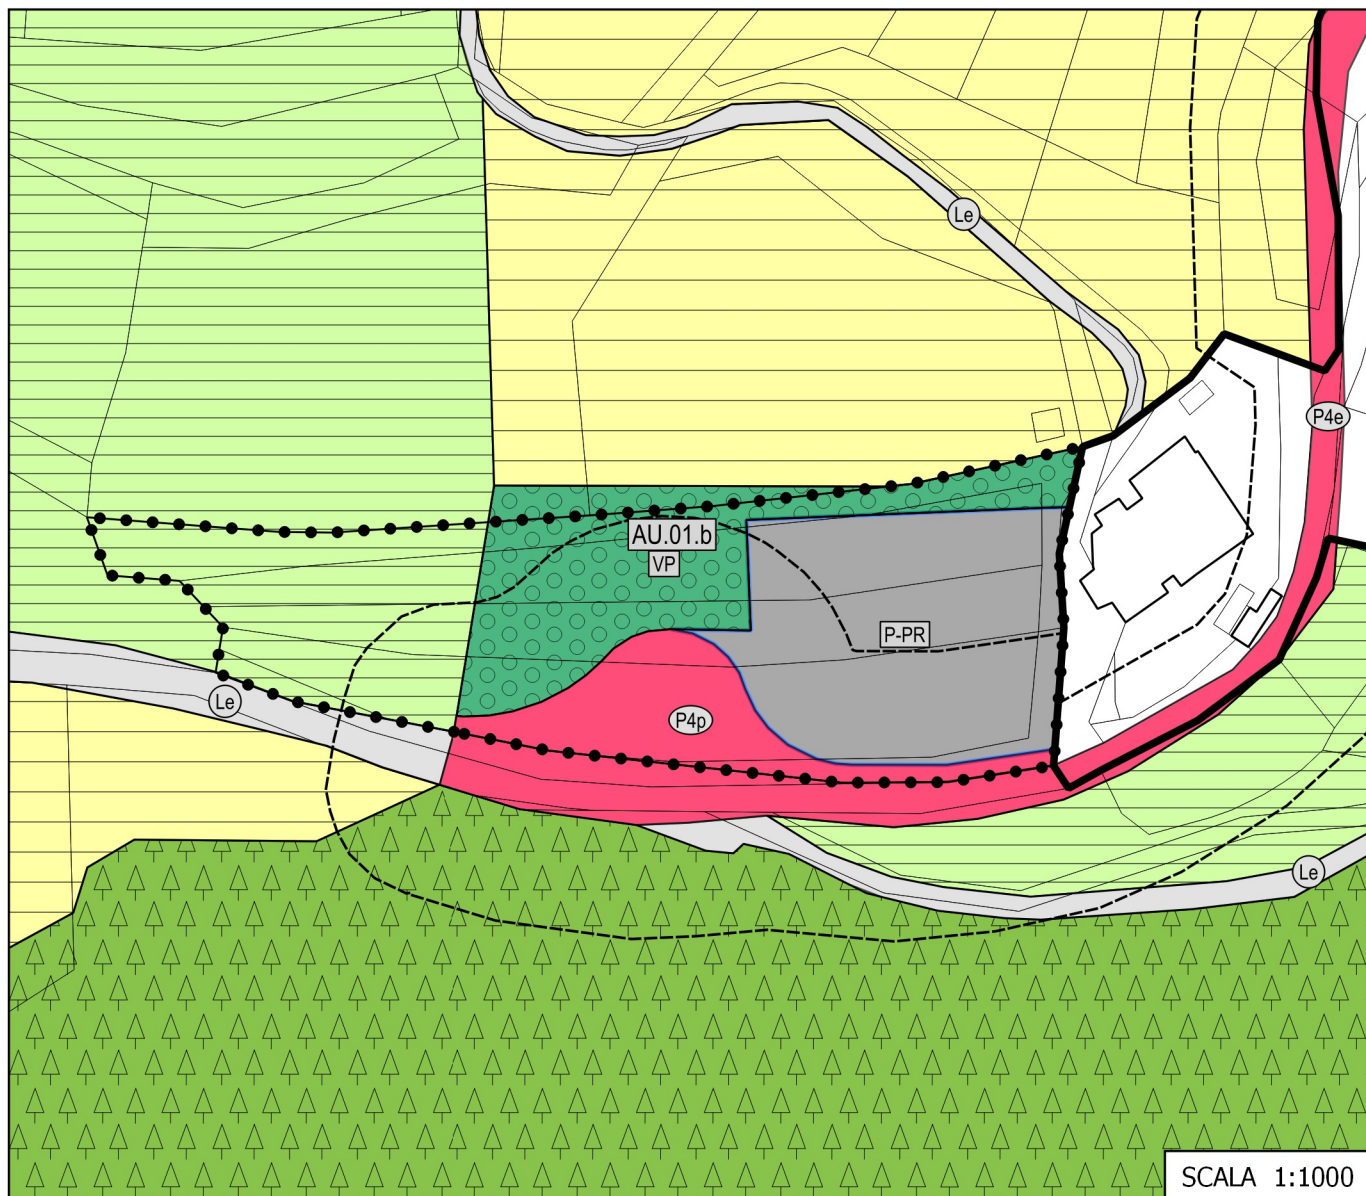

SCALA 1:1000

LEGENDA RAFFRONTO

Z515_P Area soggetta ad accordo urbanistico Art.19 N.T.A.

A101_P Insediamento storico Art.26 N.T.A.

E103_P Zona agricola del P.U.P. Art.52bis N.T.A.

E104_P Zona agricola di pregio del P.U.P. Art.52 N.T.A.

F301_P Zona a verde di rispetto o tutelato (verde pubblico) - Art.64.1 N.T.A.

F306_P Parcheggio pubblico di progetto Art.64 N.T.A.

F501_P Viabilità principale esistente Art.65.1 N.T.A.

F502_P Viabilità principale in potenziamento Art.65.1 N.T.A.

F601_P Viabilità locale esistente Art.65.1 N.T.A.

G103_P Fascia di rispetto stradale Art.79 N.T.A.

V100_P Variante cartografica rilevante