



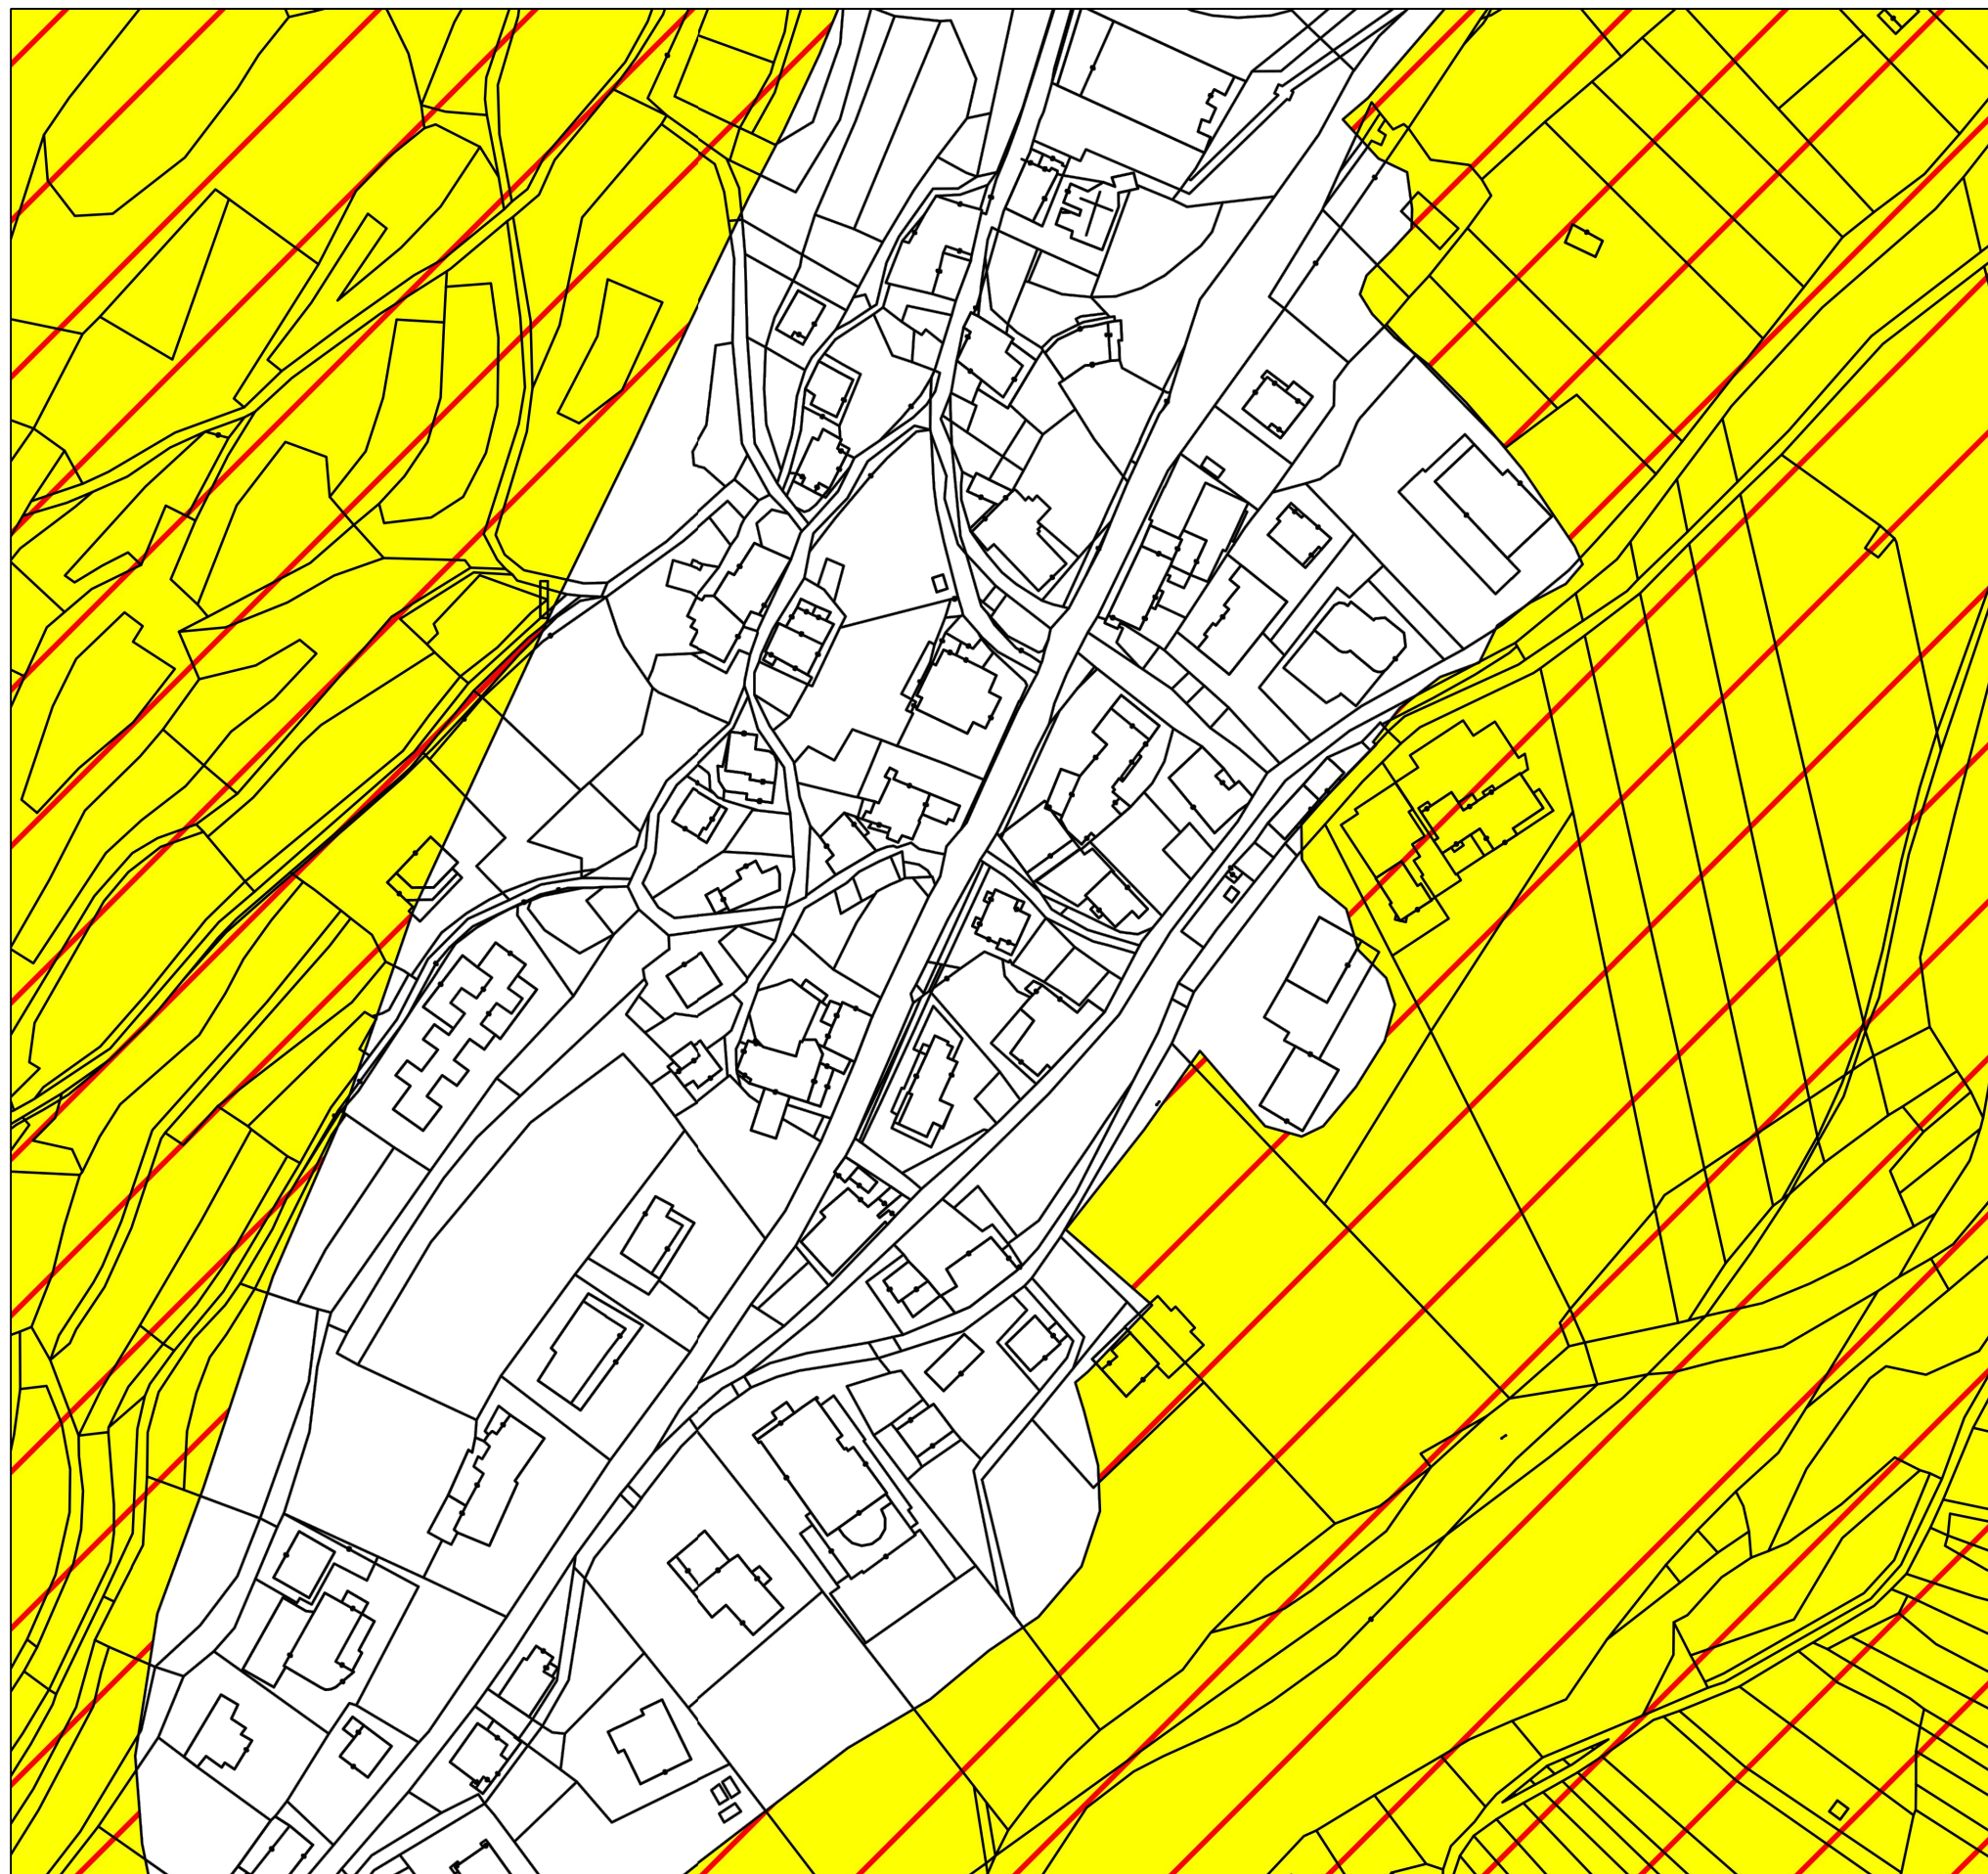

COMUNE DI SAN GIOVANNI DI FASSA - SÈN JAN
Provincia Autonoma di Trento
PIANO REGOLATORE GENERALE

Tavola di piano
06
Scala 1:2000

VARIANTE PUNTUALE 2020
art.39 comma 2 L.P. 15/2015 -
ambito di compensazione urbanistica "TP 10 - P.ED. 566 POZZA DI FASSA"
SISTEMA AMBIENTALE- Estratto PERA

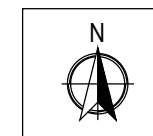


ADOZIONE
Deliberazione del Consiglio
Comunale
Delibera n. ____ di data ____

COMUNE DI SAN GIOVANNI
DI FASSA - SÈN JAN
Il Sindaco Giulio Florian

PROGETTO REDATTO DA
arch. Markus Daprà

INQUADRAMENTO GENERALE

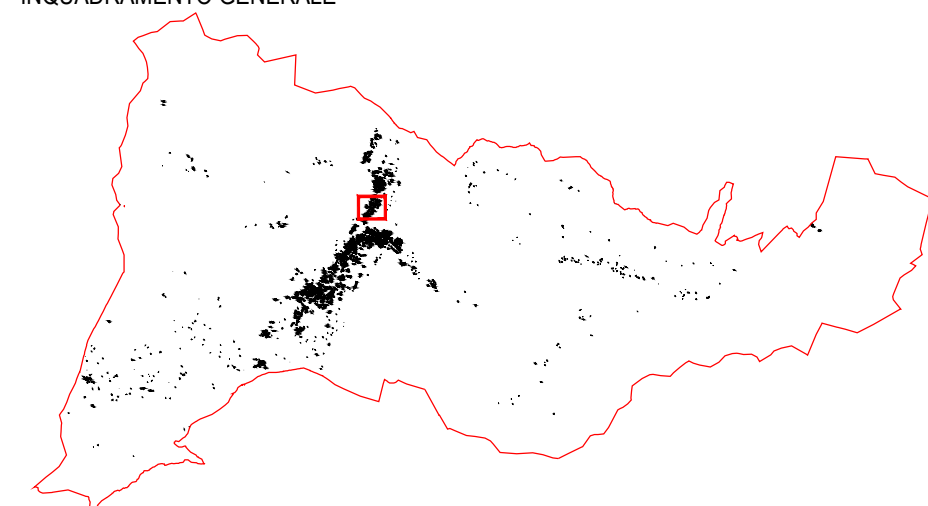

LEGENDA

 Z201_P Area a tutela ambientale

Comune di San Giovanni di Fassa-Sèn Jan
Provincia Autonoma di Trento

COMMITTENTE:

Sig. Amedeo Carpano

ACCORDO URBANISTICO TRA SOGGETTI PUBBLICI E PRIVATI AI SENSI DELL'ART. 25 DELLA L. P. 15/2015 E SS. MM. II.
RELATIVO ALL'AMBITO DI COMPENSAZIONE URBANISTICA "TP 10 - P.ED. 566 POZZA DI FASSA"
NEL COMUNE DI SAN GIOVANNI DI FASSA - SÈN JAN



Ordine degli Architetti
Planificatori Paesaggisti e Conservatori
della Provincia di Trento

Dott. Architetto
MARKUS DAPRÀ

1268 sez. A - ARCHITETTURA