



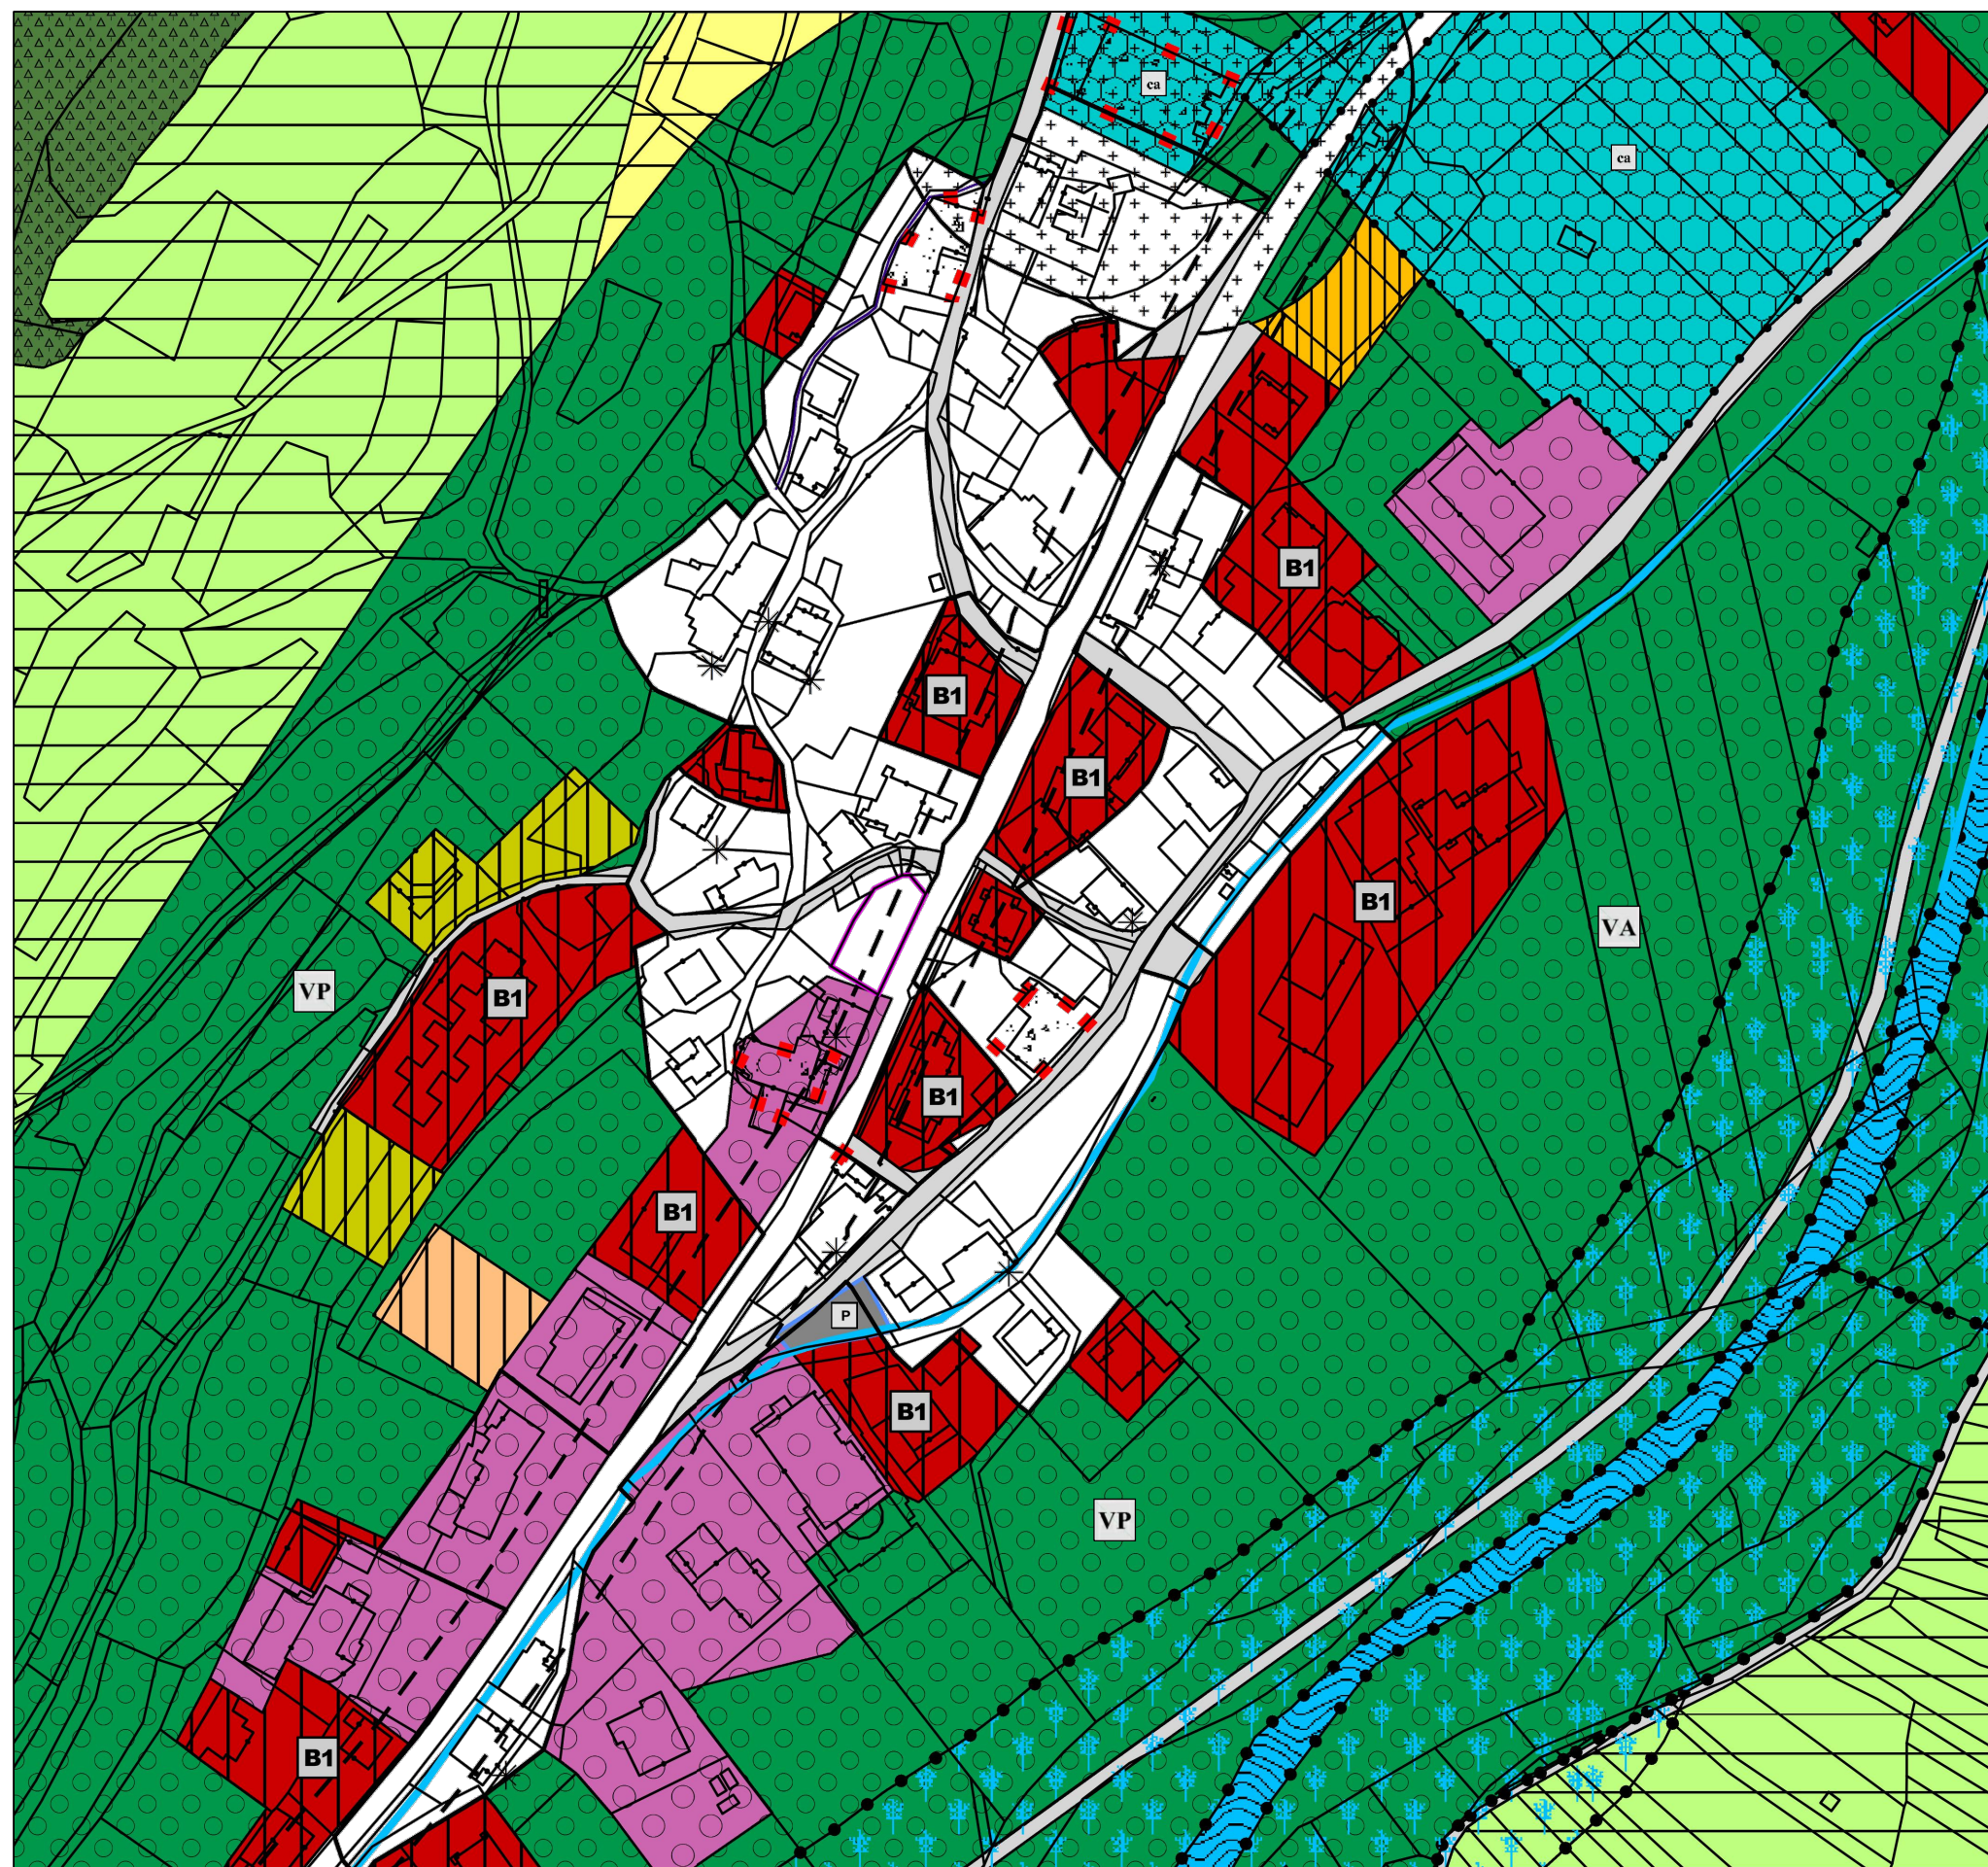

COMUNE DI SAN GIOVANNI DI FASSA - SÈN JAN
Provincia Autonoma di Trento
PIANO REGOLATORE GENERALE

Tavola di piano
04
Scala 1:2000

VARIANTE PUNTUALE 2020
art.39 comma 2 L.P. 15/2015 -
ambito di compensazione urbanistica "TP 10 - P.ED. 566 POZZA DI FASSA"
SISTEMA INSEDIATIVO - RAFFRONTO - Est. PERA

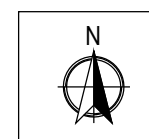


ADOZIONE
Deliberazione del Consiglio
Comunale
Delibera n. _____ di data _____

COMUNE DI SAN GIOVANNI
DI FASSA - SÈN JAN
Il Sindaco Giulio Florian

PROGETTO REDATTO DA
arch. Markus Daprà

INQUADRAMENTO GENERALE

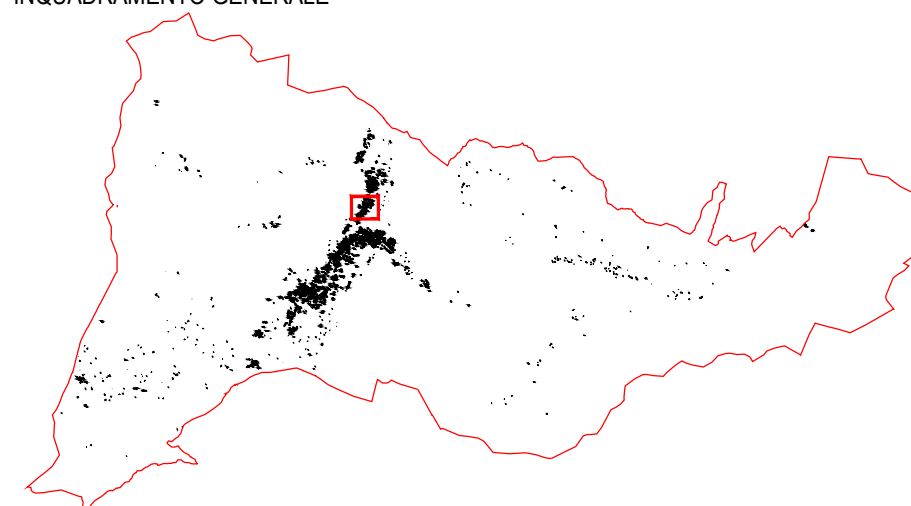

LEGENDA

	V110_P Altre varianti cartografiche		F305_P Aree a parcheggio
	Z506_P Piano attuativo - area soggetta a trasformazione perequativa		F306_P Aree a parcheggio di progetto
	A101_P Insediamento storico		F501_P Viabilità principale esistente
	G103_P fascia di rispetto stradale / ferroviaria		F601_P Viabilità locale esistente
	Z318_N Singolo elemento storico culturale - non vincolato		G101_P Fascia di rispetto cimiteriale
	Z601_N Simbolo puntuale specifico riferimento normativo		E103_P Area agricola
	Z104_L Corso d'acqua		E104_P Area agricola di pregio
	F411_L Canali e corsi d'acqua interrati		E106_P Area a bosco
	Z312_P Area di protezione fluviale/ ambito fluviale di interesse ecologico		F201_P Area per attrezzatura di livello locale civile - amministrativa
	Z501_P Piano attuativo a fini generali		F202_P Area per attrezzatura di livello locale civile - amministrativa di progetto
	Z102_P Corso d'acqua		D201_P Area alberghiera - alberghiera tradizionale
	Z301_P Vicolo diretto manufatti e siti		C101_P Area residenziale di nuova espansione
	F418_L Percorso pedonale		C102_P Area per edilizia abitativa pubblica - convenzionata
	F301_P Verde pubblico		C105_P Area mista prevalentemente residenziale
	F303_P Verde attrezzato / verde di protezione		B103_P Area residenziale di completamento
			B101_P Area residenziale esistente - saturata

Comune di San Giovanni di Fassa-Sèn Jan
Provincia Autonoma di Trento

COMMITTENTE:

Sig. Amedeo Carpano

ACCORDO URBANISTICO TRA SOGGETTI PUBBLICI E PRIVATI AI SENSI DELL'ART. 25 DELLA L. P. 15/2015 E SS. MM. II.
RELATIVO ALL'AMBITO DI COMPENSAZIONE URBANISTICA "TP 10 - P.ED. 566 POZZA DI FASSA"
NEL COMUNE DI SAN GIOVANNI DI FASSA - SÈN JAN



Ordine degli Architetti
Planificatori Paesaggisti e Conservatori
della Provincia di Trento

Dott. Architetto
MARKUS DAPRÀ

1268 sez. A - ARCHITETTURA