

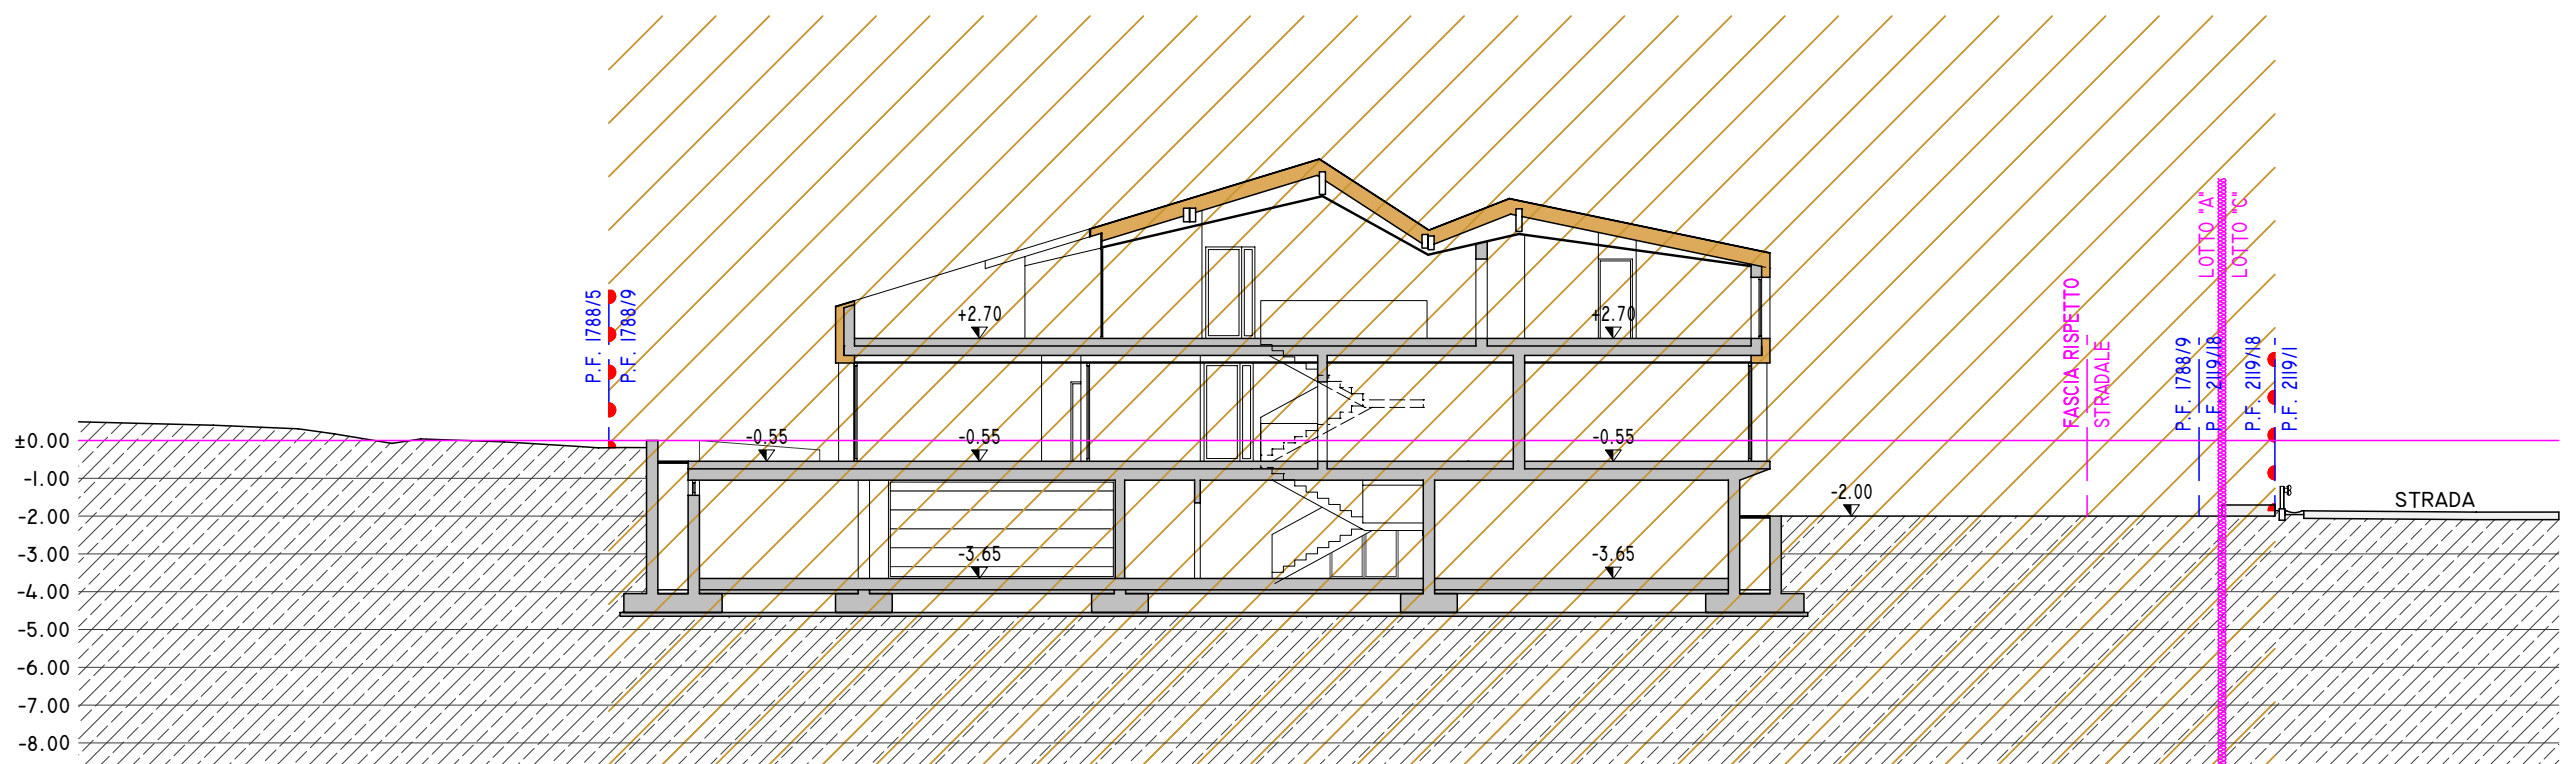
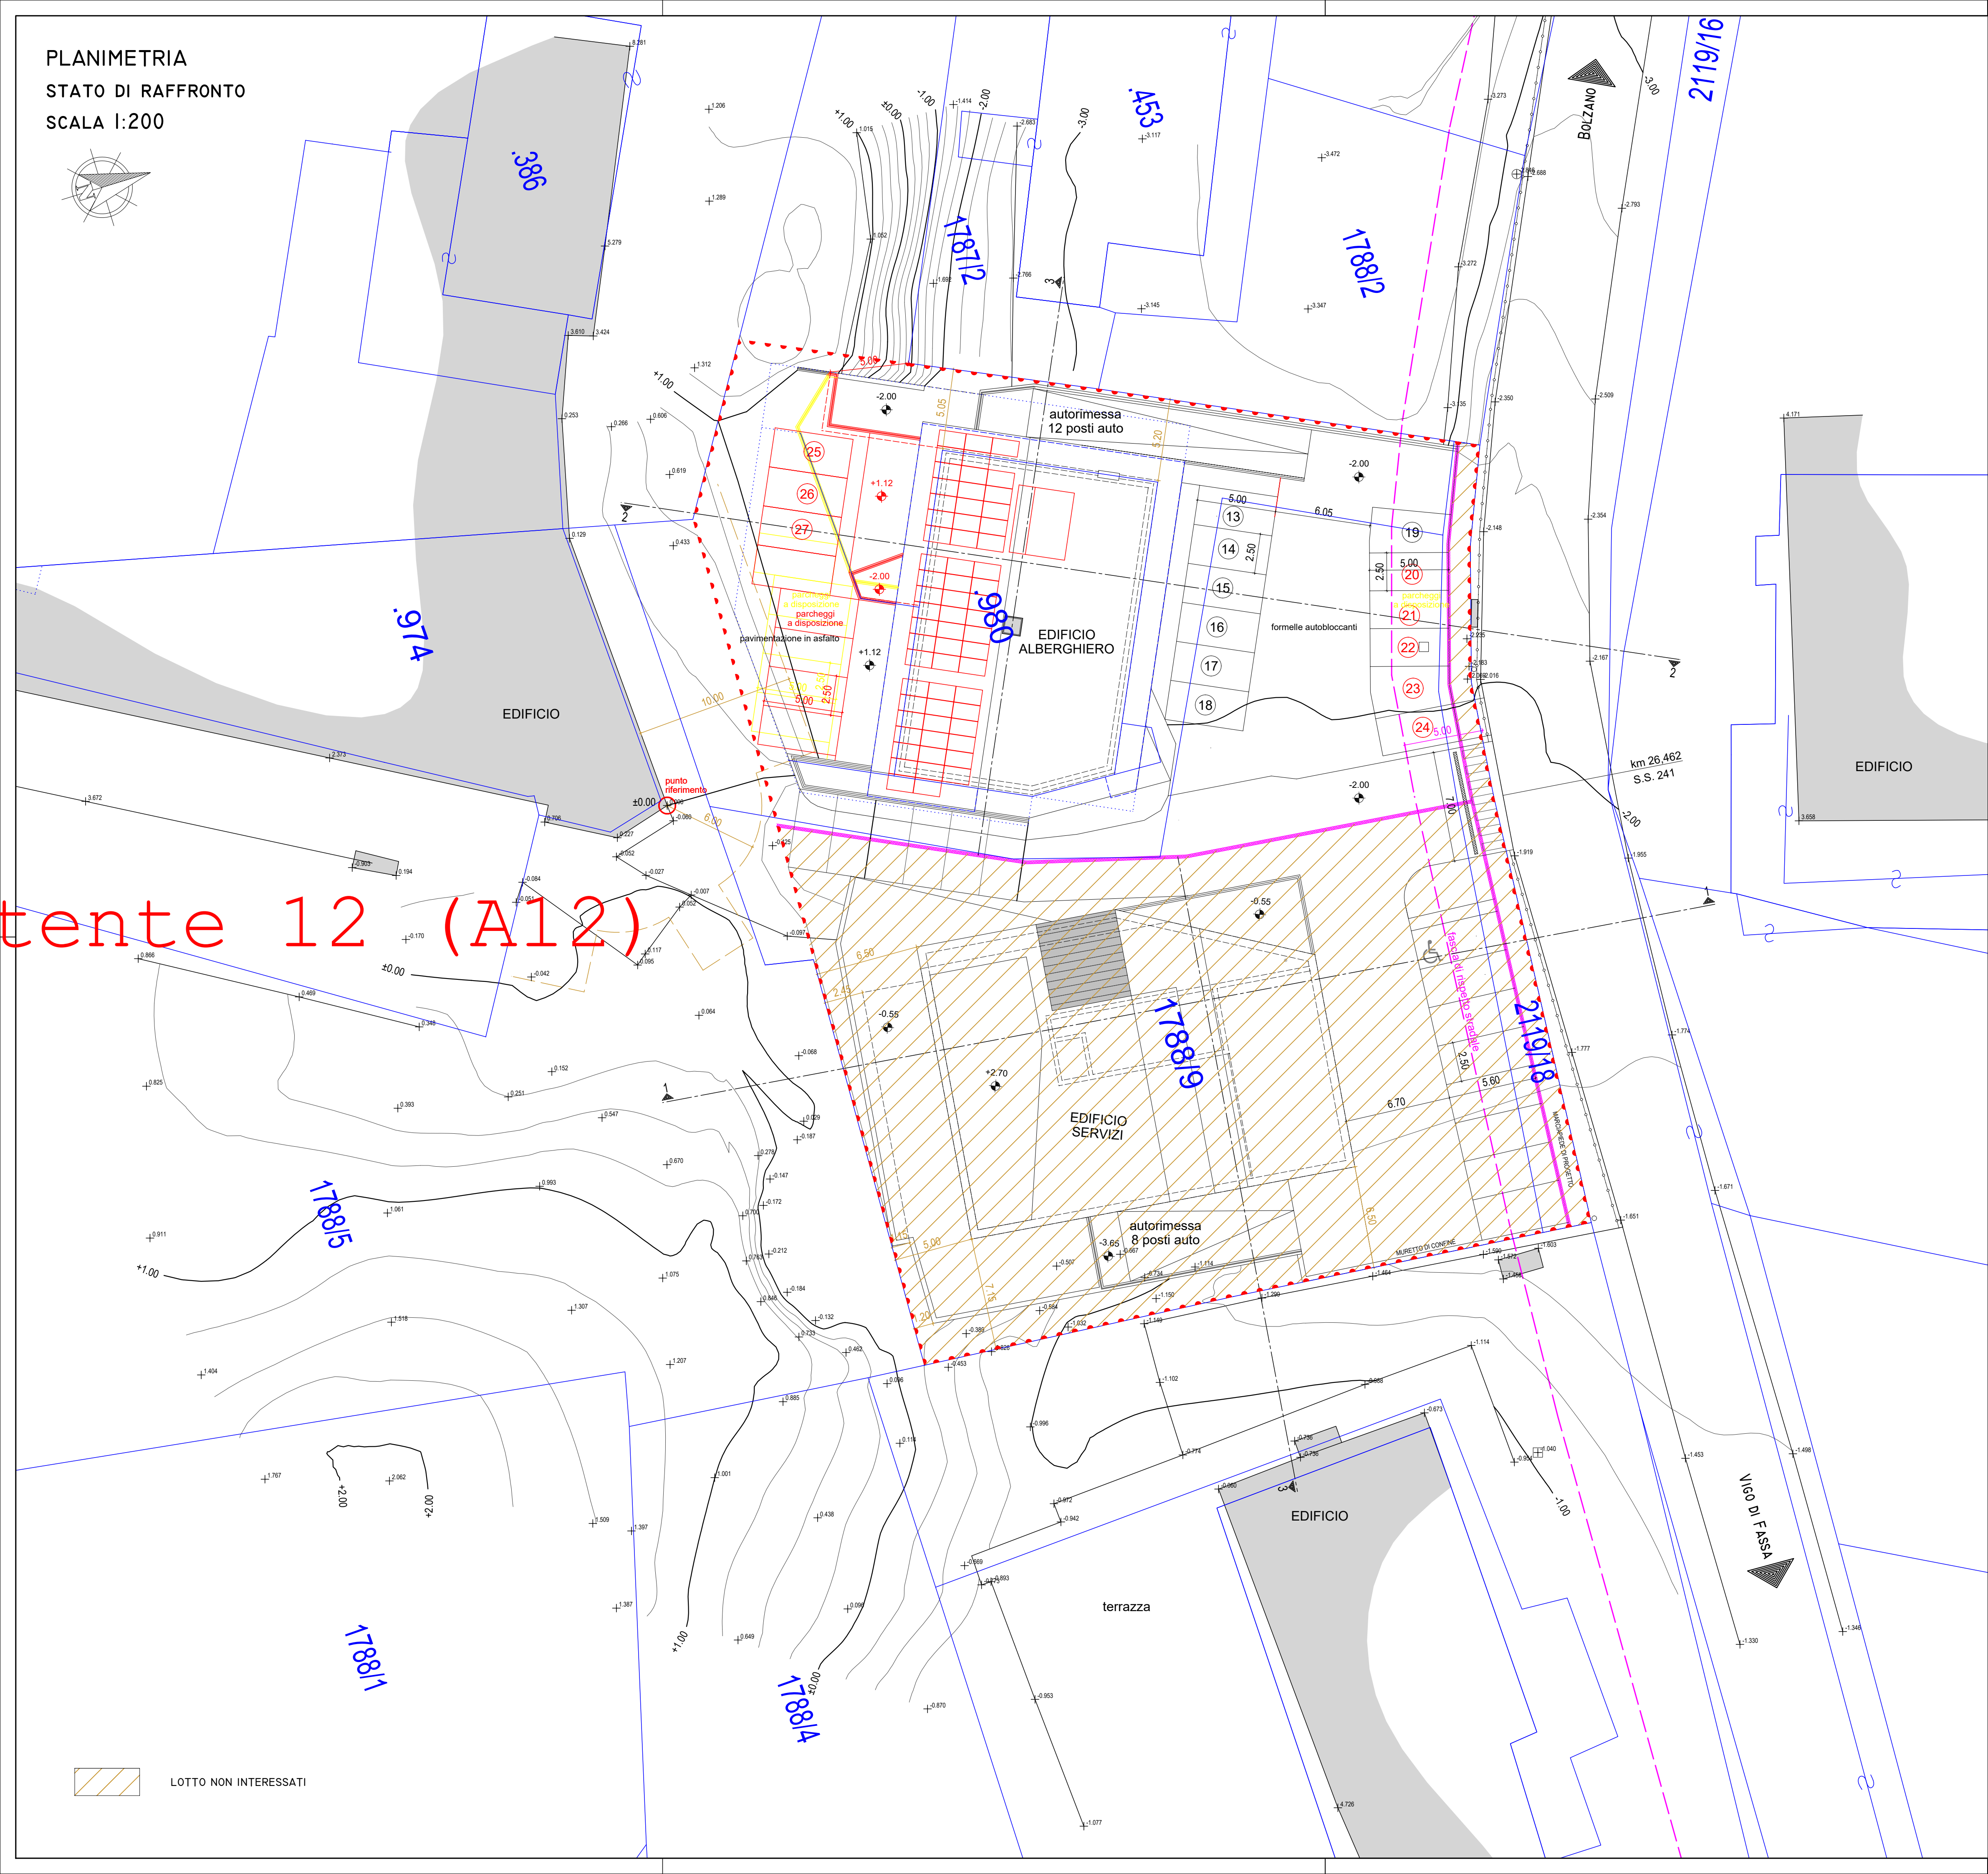



PLANIMETRIA
STATO DI RAFFRONTO
SCALA 1:200

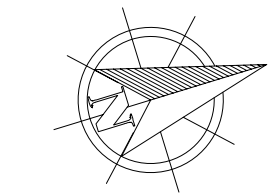

SEZIONE 1-1

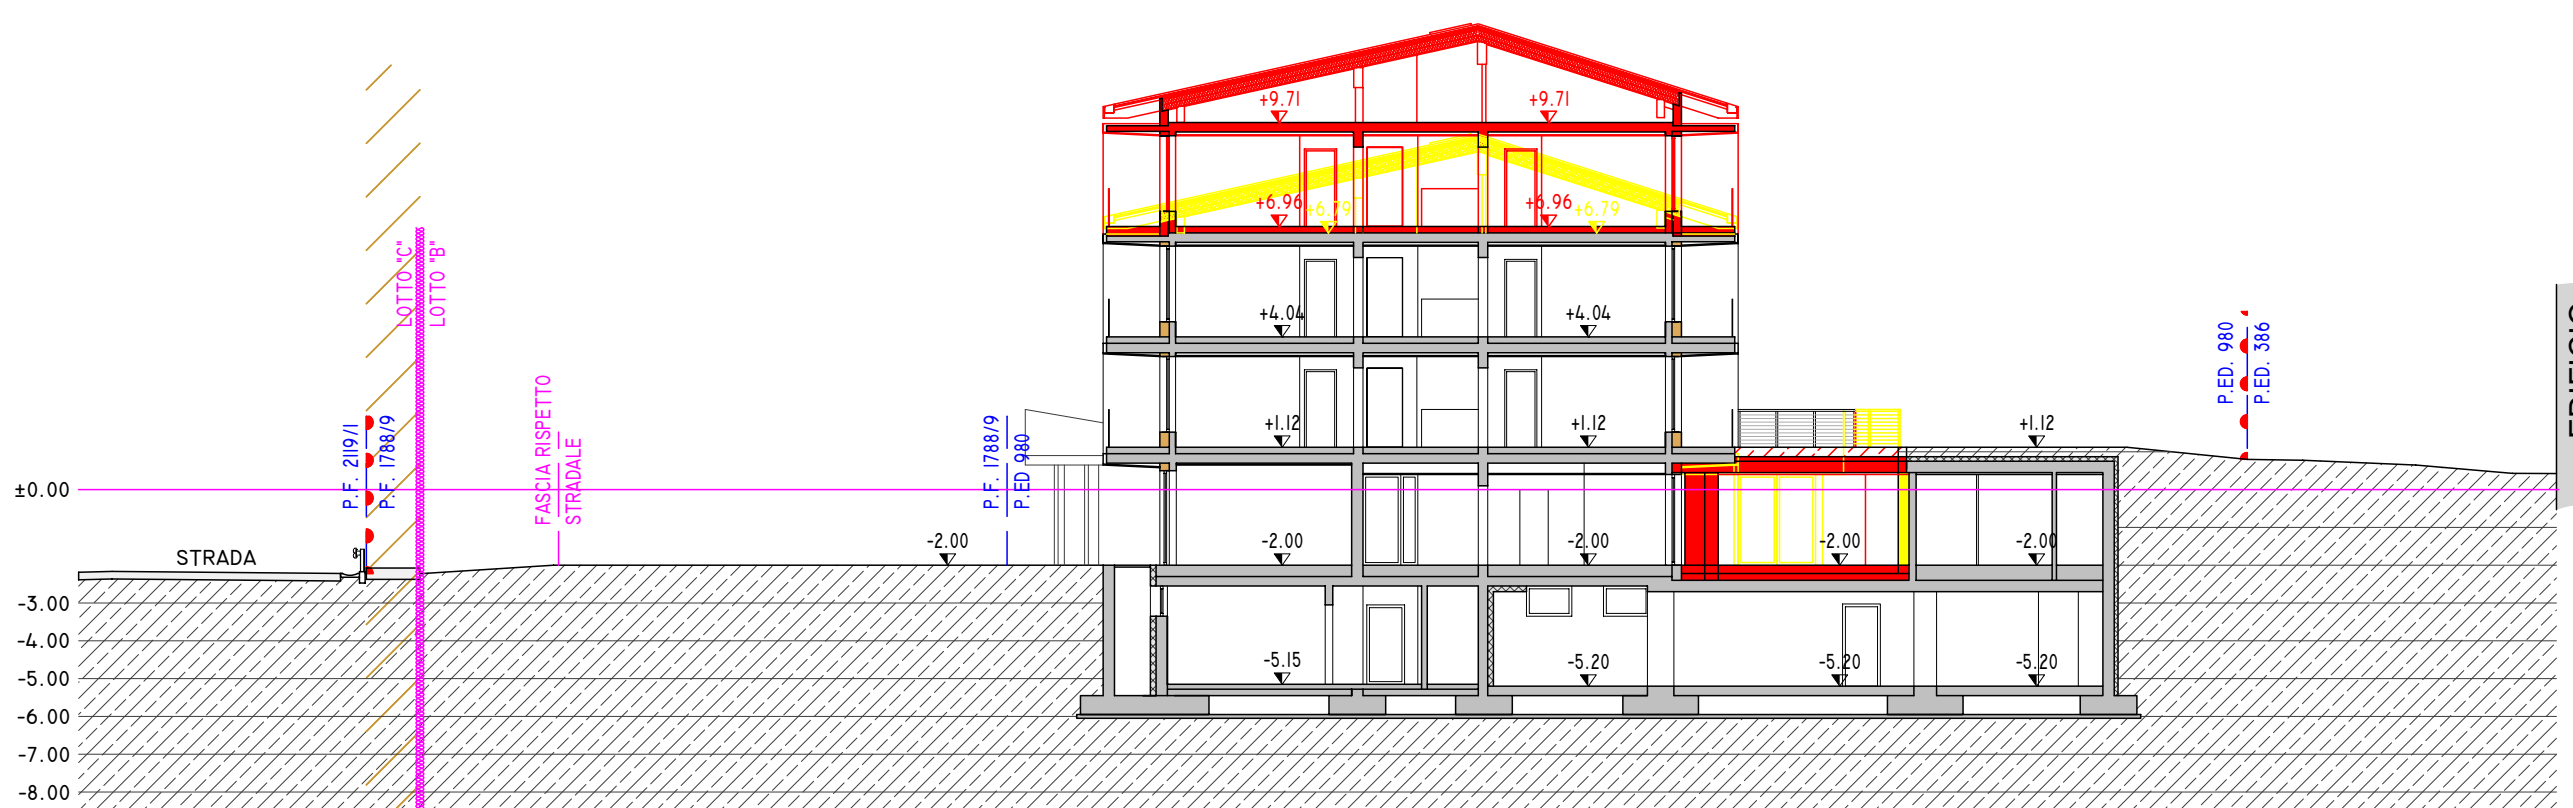

SEZIONE 2-2

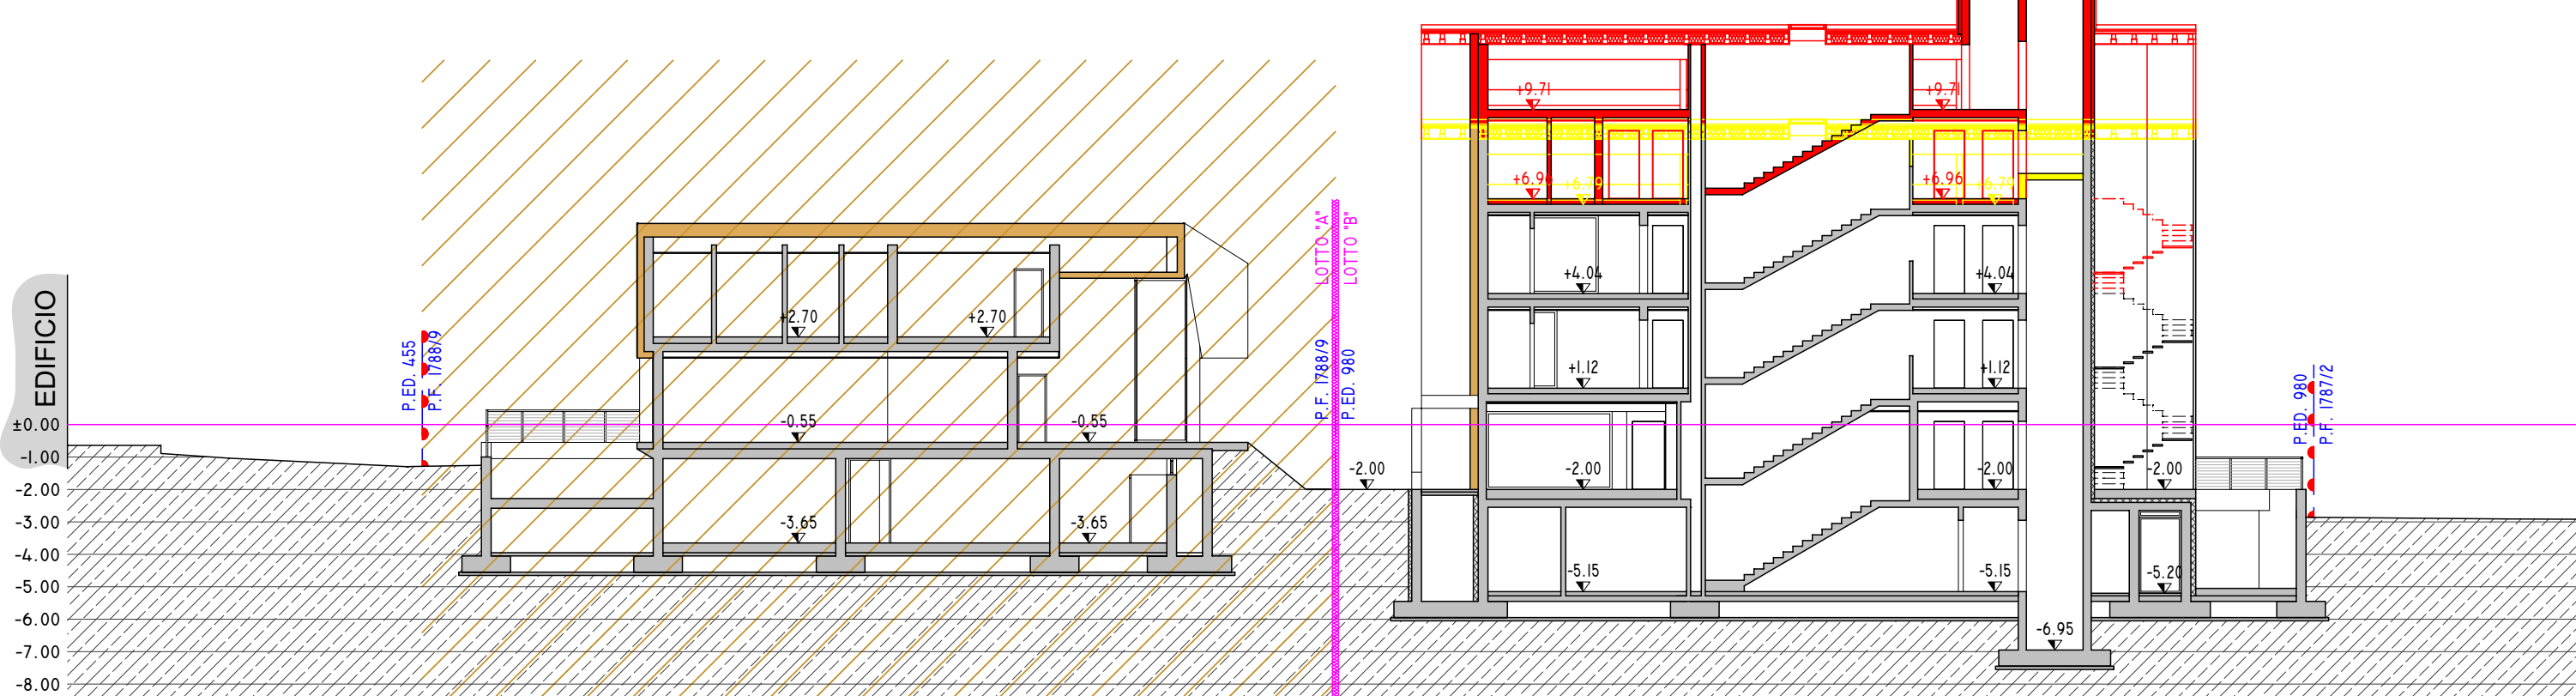

SEZIONE 3-3

LOTTO NON INTERESSATI

LEGENDA PLANIVOLUMETRIA

PIANO DI LOTTIZZAZIONE DI INIZIATIVA PRIVATA
PL 5B PASSO DI COSTALUNGA

MAPPA CATASTALE

CURVA DI LIVELLO INTERO

CURVA DI LIVELLO FRAZIONE 0,25ML

PUNTO RILIEVO

FASCIA RISPETTO STRADALE

PAVIMENTAZIONE IN ASFALTO

PAVIMENTAZIONE IN FORMELLE AUTOBLOCCANTI

TERRAZZA IN LEGNO

PAVIMENTAZIONE IN GHIAINO

PRATO

ALLINEAMENTI EDIFICI

SUDDIVISIONE IN LOTTI

LOTTO "A" - EDIFICIO SERVIZI

LOTTO "B" - EDIFICIO ALBERGHIERO

LOTTO "C" - OPERE DI URBANIZZAZIONE PRIMARIA

AI SENSI DELLA LETTERA B COMMA 6 ART. 3 DEL REGOLAMENTO UNICO EDILIZIO PROVINCIALE, PER UN MIGLIOR INSERIMENTO PAESAGGISTICO E FUNZIONALE DEI NUOVI EDIFICI, IN RELAZIONE ALLA QUOTA DELLA S.S. 241 E DELLA QUOTA DEL PAZZIALE.
IL PIANO DI SPICCATO DI RIFERIMENTO VIENE FISSATO AD UNA QUOTA PARI A -2,00 ML. (RIFERITI ALLA QUOTA ±0,00 DI RILIEVO).

STUDIO DI INGEGNERIA GHETTA ING. MANUEL

STRADE REZIA, N. 20 - 38036 SAN GIOVANNI DI FASSA - SEN JAM - FRAZ. VIGO (TN)
TEL. 0462/763738 - FAX 0462/763738 - CELL. 338/4108363
PART. I.V.A. - 01654790227 - COD. FISC. GHTMNL72827A9525 - E-MAIL: GHETTA.MANUEL@GMAIL.NET

VARIANTE LOTTO B

PIANO DI LOTTIZZAZIONE PL 5B PASSO DI COSTALUNGA

IN P.ED. 454 E PP.FF. 1787/4, 1788/9, 1788/10 E 2119/18 C.C. VIGO DI FASSA
(ORA P.ED. 980 E PP.FF. 1788/9 E 2119/18)

COMUNE CATASTALE	VIGO DI FASSA - VICH	FILE	M359 - VARIANTE LOTTO B.PRJ
COMMITTENTE	EIGATH MARKETING & SPORTS S.R.L.	SCALA	1:200
TAVOLA	PLANIMETRIA E SEZIONI - STATO DI RAFFRONTO -		
IL PROGETTISTA	ORDINE DEGLI INGEGNERI DELLA PROV. DI TRENTO dott. ing. MANUEL GHETTA ISCRIZIONE ALBO N° 1893		DATA: DICEMBRE 2024
			N. TAV. 03