

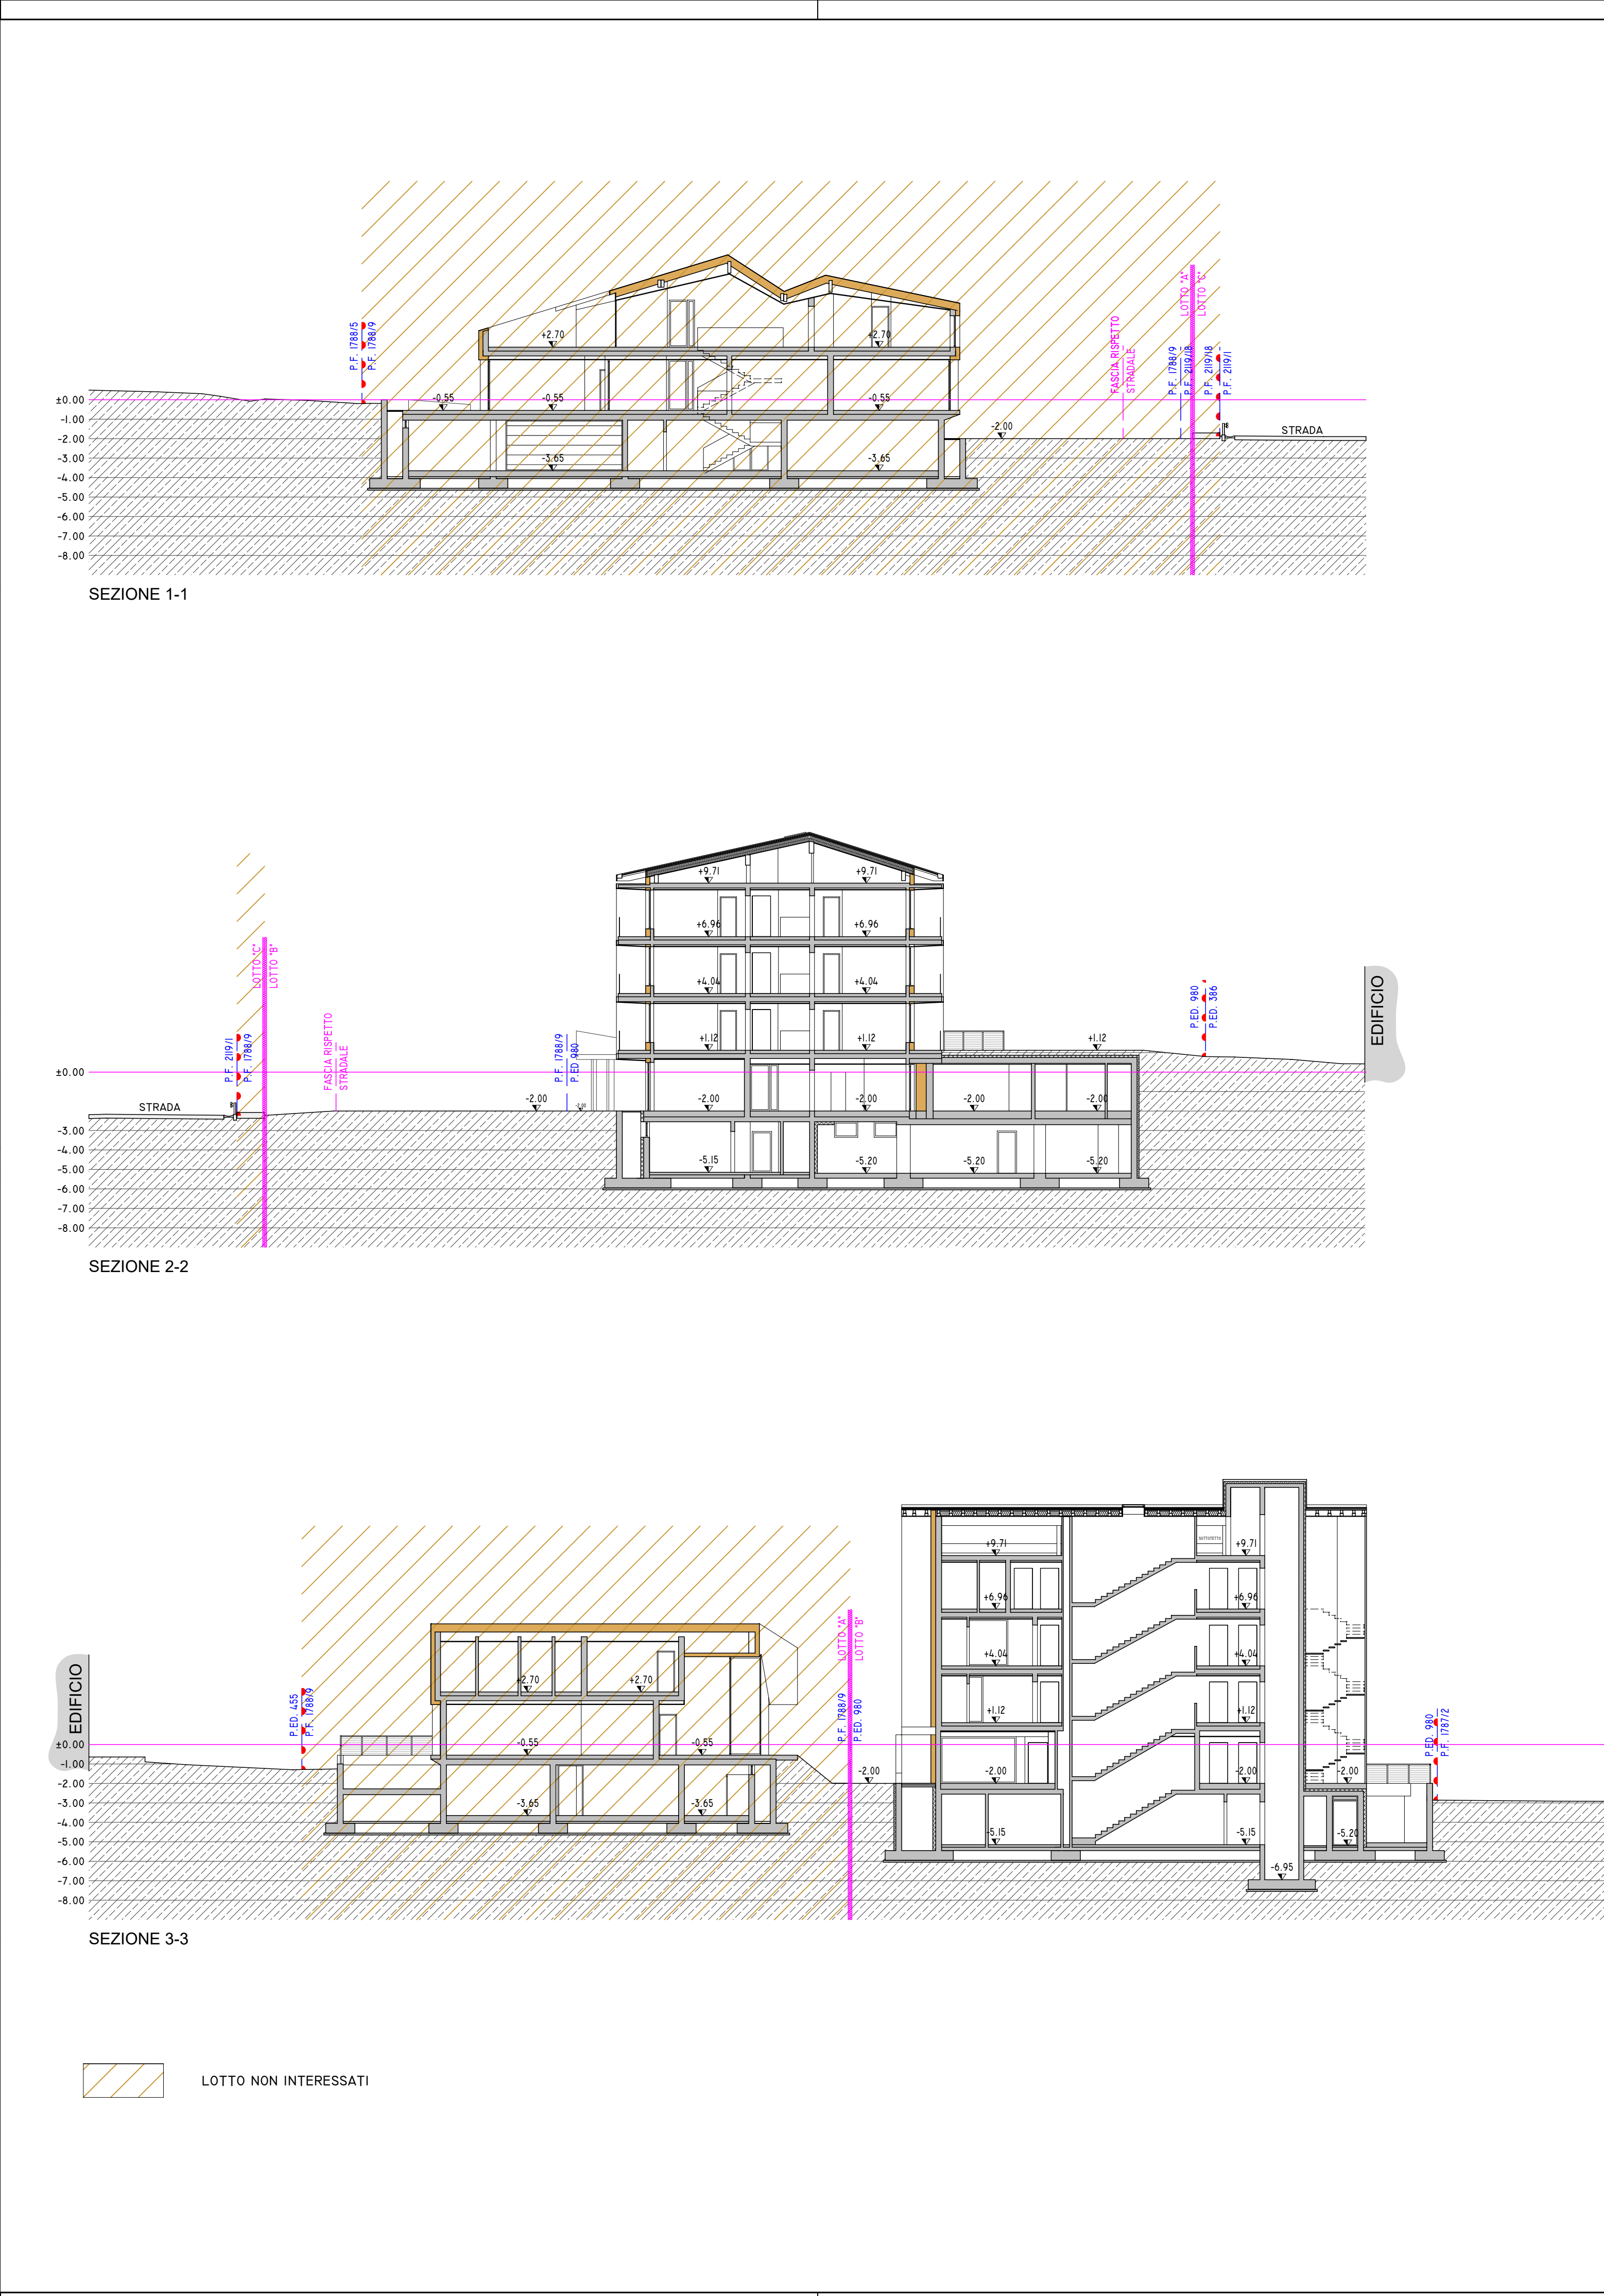
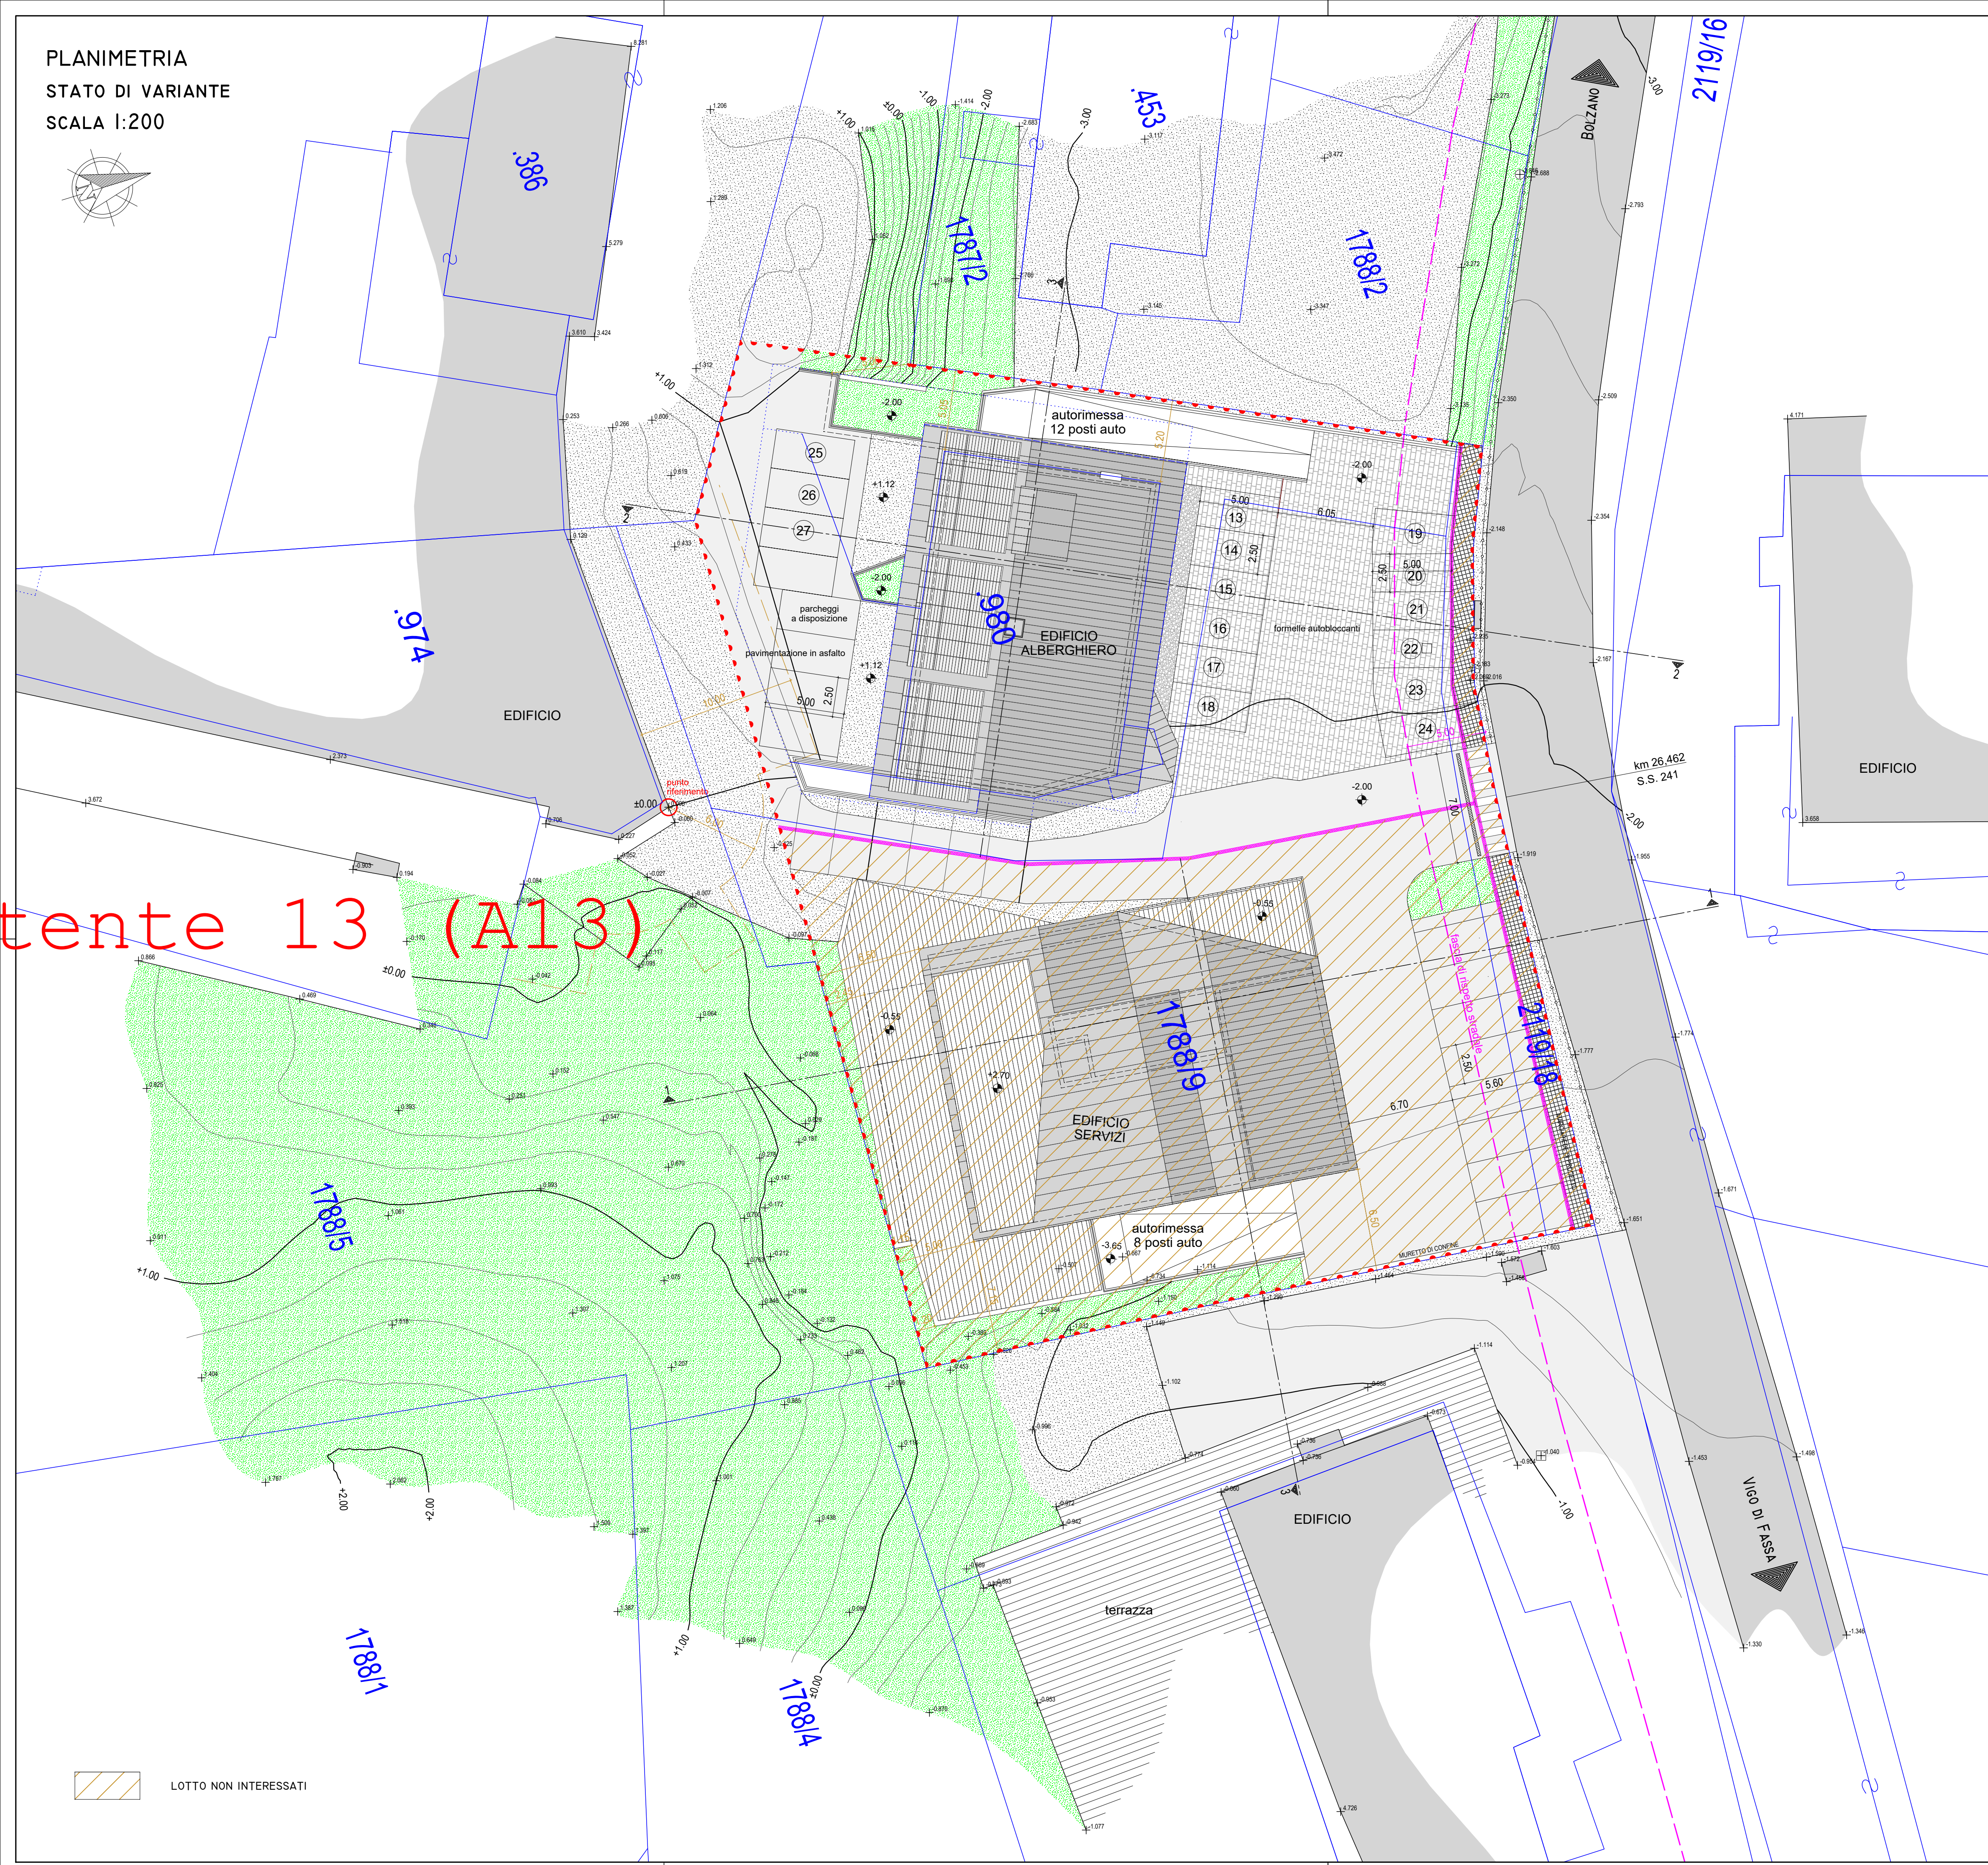


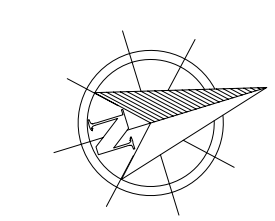

LEGENDA PLANIVOLUMETRIA	
PIANO DI LOTTIZZAZIONE DI INIZIATIVA PRIVATA PL 5B PASSO DI COSTALUNGA	
MAPPA CATASTALE	ALLINEAMENTI EDIFICI
CURVA DI LIVELLO INTERO	SUDDIVISIONE IN LOTTI
CURVA DI LIVELLO FRAZIONE 0,25ML	LOTTO "A" - EDIFICIO SERVIZI
PUNTO RILIEVO	LOTTO "B" - EDIFICIO ALBERGHIERO
FASCIA RISPETTO STRADALE	LOTTO "C" - OPERE DI URBANIZZAZIONE PRIMARIA
PAVIMENTAZIONE IN ASFALTO	
PAVIMENTAZIONE IN FORMELLE AUTOBLOCCANTI	
TERRAZZA IN LEGNO	
PAVIMENTAZIONE IN GHIAINO	
PRATO	

AI SENSI DELLA LETTERA B COMMA 6 ART. 3 DEL REGOLAMENTO UNICO EDILIZIO PROVINCIALE, PER UN MIGLIOR INSERIMENTO PAESAGGISTICO E FUNZIONALE DEI NUOVI EDIFICI, IN RELAZIONE ALLA QUOTA DELLA S.S. 241 E DELLA QUOTA DEL PAZZIALE, IL PIANO DI SPICCATO DI RIFERIMENTO VIENE FISSATO AD UNA QUOTA PARI A -2,00 ML. (RIFERITI ALLA QUOTA ±0,00 DI RILIEVO).

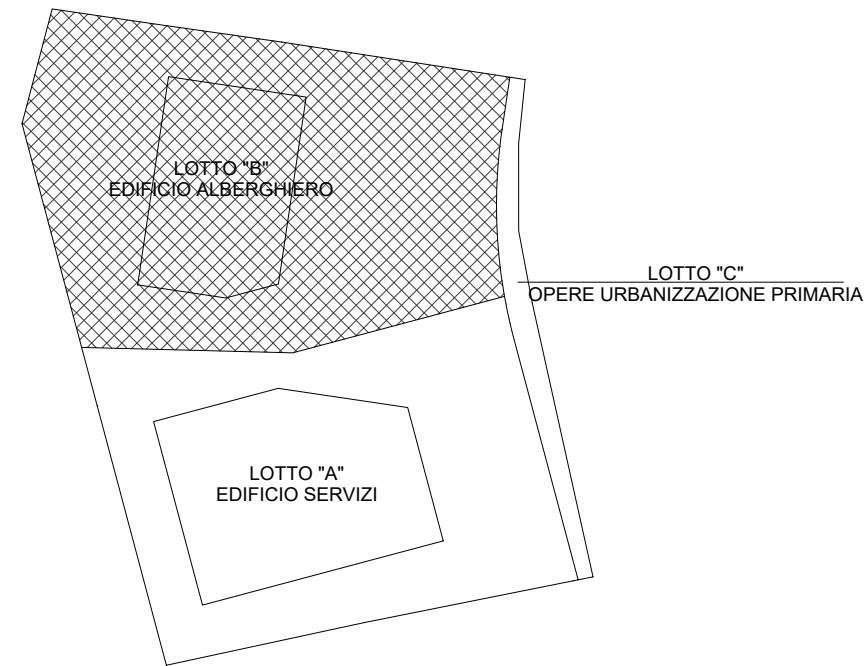

STUDIO DI INGEGNERIA GHETTA ING. MANUEL

STRADA RESIA, n. 20 - 38036 SAN GIOVANNI DI FASSA - SEN JAM - FRAZ. VIGO (TN)
TEL. 0462/765738 - FAX 0462/765738 - CELL. 338/4108363
PART. I.V.A. - 01654790227 - COD. FISC. GHTMNL72827A9525 - E-MAIL: GHETTA.MANUEL@GMAIL.NET

VARIANTE LOTTO B

PIANO DI LOTTIZZAZIONE PL 5B PASSO DI COSTALUNGA

IN P.ED. 454 E PP.FF. 1787/4, 1788/9, 1788/10 E 2119/18 C.C. VIGO DI FASSA
(ORA P.ED. 980 E PP.FF. 1788/9 E 2119/18)

COMUNE CATASTALE VIGO DI FASSA - VICH FILE: M359 - VARIANTE LOTTO B.PRJ

COMMITTENTE EISATH MARKETING & SPORTS S.R.L. SCALA 1:200

TAVOLA PLANIMETRIA E SEZIONI - STATO DI VARIANTE -

IL PROGETTISTA DATA: DICEMBRE 2024

ORDINE DEGLI INGEGNERI
DELLA PROV. DI TRENTO
dott. ing. MANUEL GHETTA
ISCRIZIONE ALBO N° 1893

N. TAV. 04