



ALLEGATO "A" all'Accordo urbanistico Rep. n. 37 di data 07.09.2022

PLANIMETRIA SERVITÙ di passo e ripasso a piedi e con qualsiasi mezzo da porre a carico della comunale p.f. 2120/1 ed a favore delle pp.ff. 819/5, 819/6 e p.ed. 522 C.C. Vigo di Fassa – Vich: SUPERFICIE gravata = circa mq. 6 (evidenziati in colore giallo)

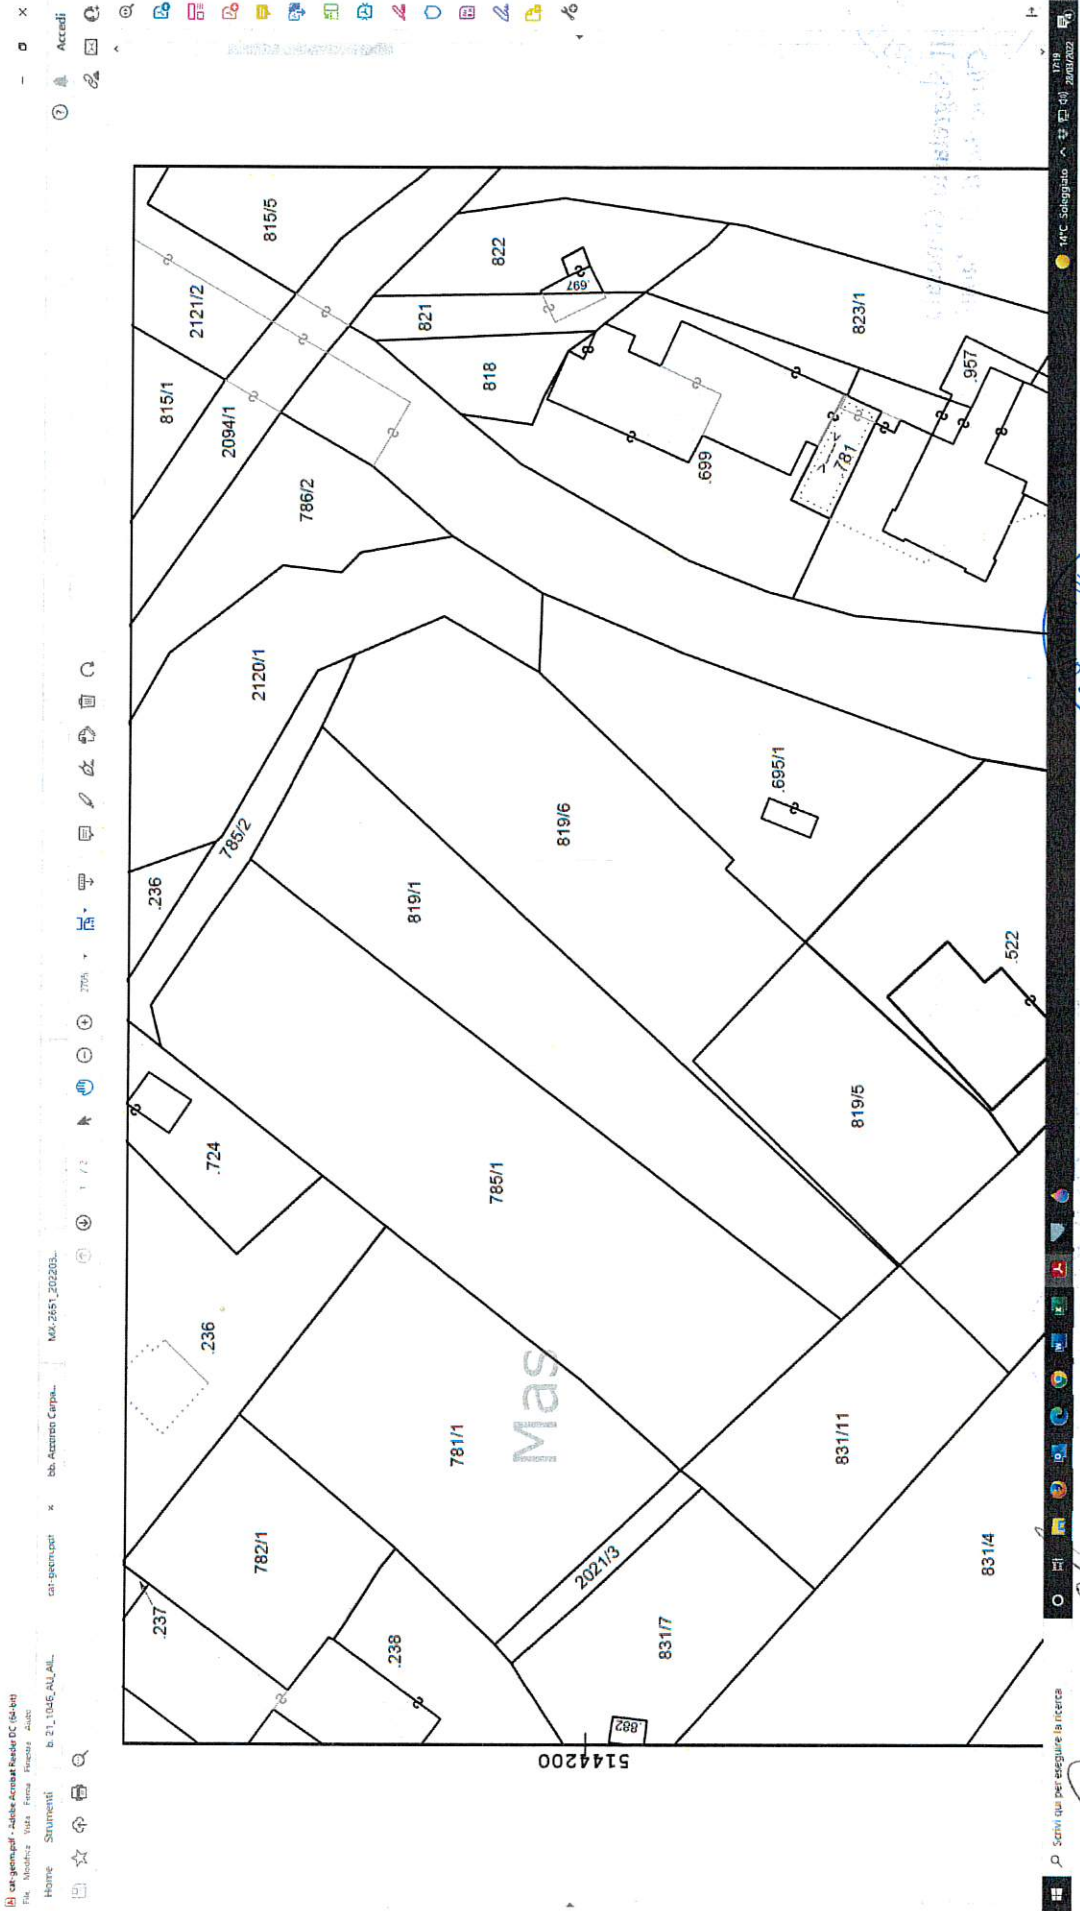

[Signature]
IL SINDACO
[Signature]
Il Segretario Generale
[Signature]
Chiochetti Dr. Luigi

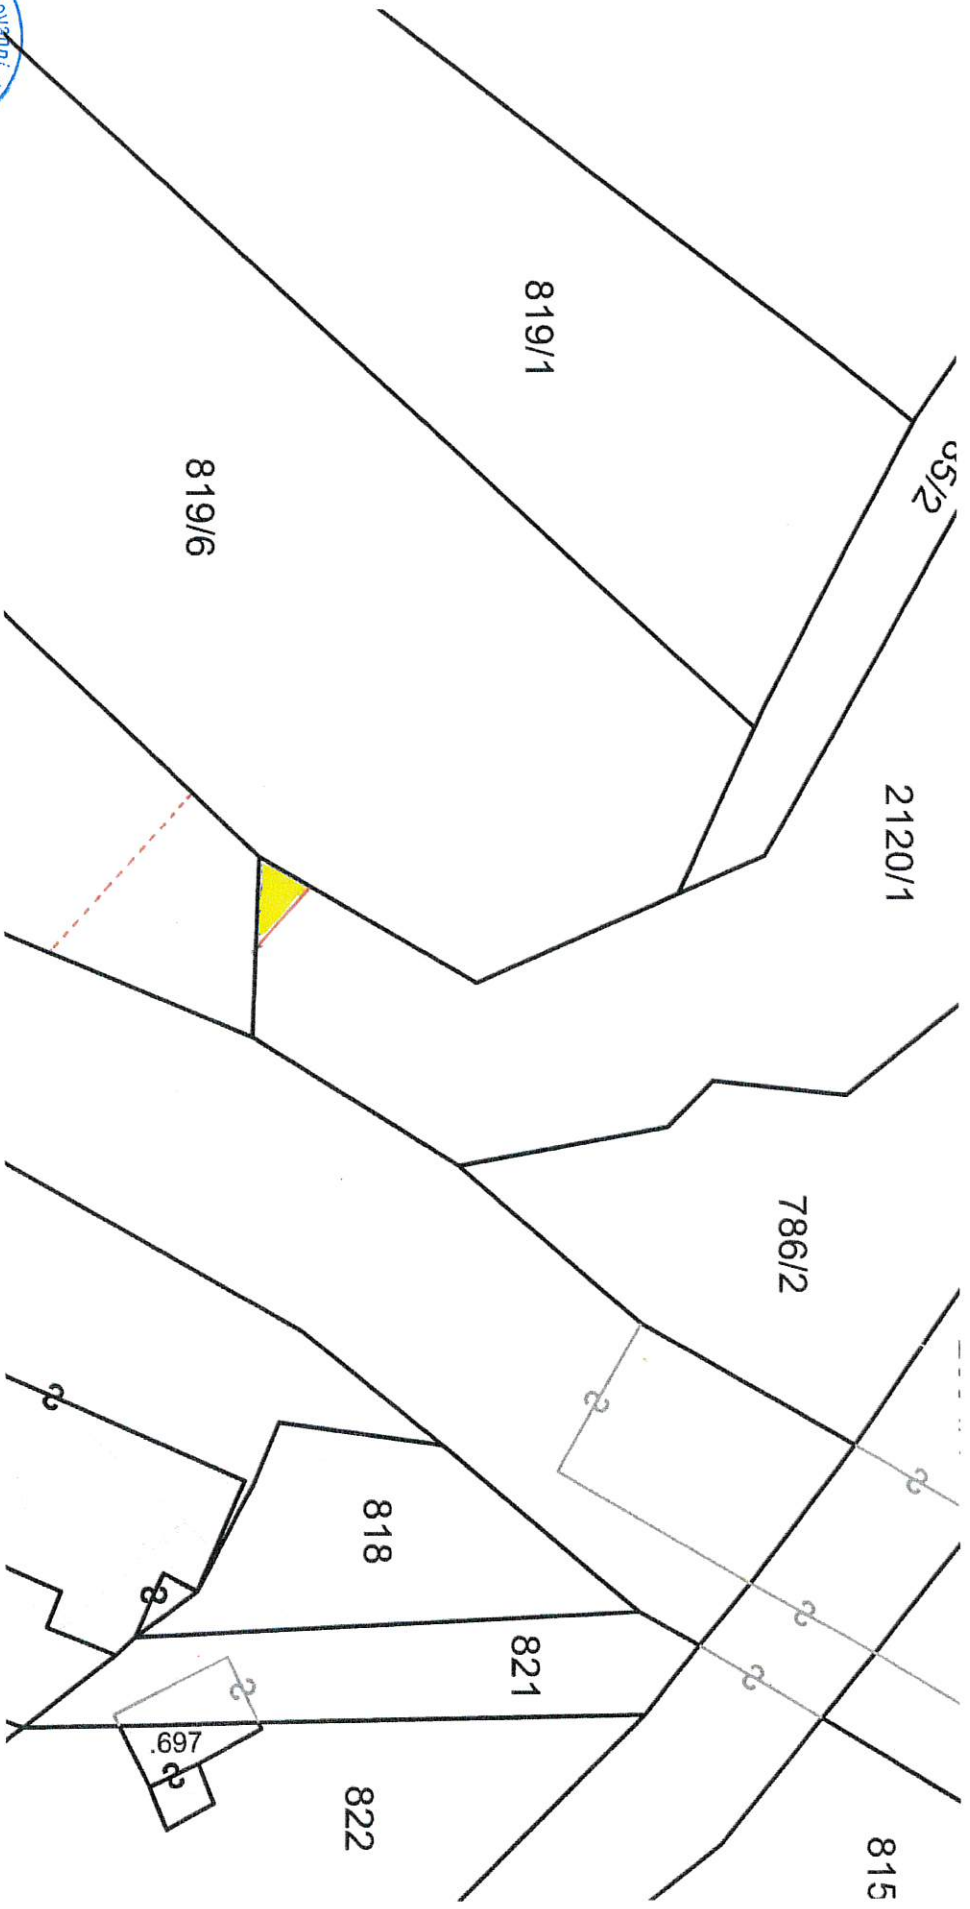

Il Segretario Generale
Giacchetti Dr Luigi

[Handwritten signature]



SERVITÙ - circa 6 mq

IL SINDACO

Floriano Giulio

[Handwritten signature]



[Handwritten signature]