PROVINCIA DI TRENTO

COMUNE DI S. GIOVANNI DI FASSA

Disegnatore:

DAMIANO GROSS ARCHITETTO


Data Progetto:
Febbraio 2022

Aggiornamenti:
agosto 2022

Commitente:
CARRARO SPECK srl

TAVOLA N°

All 01

Inquadramento generale

Accordo urbanistico tra soggetti pubblici e privati ai sensi dell'art. 27 della L.P. n. 15/2015 nell'ambito della riqualificazione urbanistica e paesaggistica della porta di accesso di San Giovanni di Fassa

Il presente elaborato non può essere riprodotto o trasmesso a terzi senza autorizzazione dello studio

Progettista

Ordine degli Architetti
Pianificatori Paesaggisti e Conservatori
della Provincia di Trento
Dott. Arch. Damiano Gross

SCALA 1:200

STATO di PROGETTO

Estratto PRG vigente
scala 1:1000

Estratto Mappa Catastale C.C. Vigo di Fassa - Vich
scala 1:1000

Estratto Ortofoto PAT2015
scala 1:1000

LEGENDA

B1	B101 - AREA RESIDENZIALE SATURA ESISTENTE	ART.30 ART.31
D202	D202 - AREE ALBERGHIERE TRADIZIONALI	ART.49
E100	E100 - AREA AGRICOLA PREGIATA DI RILEVANZA LOCALE	ART.53
F601	F601 - ATTREZZATURA SERVIZI CIMITERIALI	ART.63
G101	G101 - FASCIA DI RISPETTO CIMITERIALE	ART.78
G103	G103 - FASCIA DI RISPETTO STRADALE	ART.79
H101	H101 - VINCOLO CORONE MINACCIATE DI SITO DI RILEVANZA CULTURALE	ART.28
H102	H102 - VINCOLO CORONE MINACCIATE DI SITO DI RILEVANZA CULTURALE	ART.28
I1	I1 - SITO ARCHEOLOGICO	ART.76
F204	F204 - VERDE ATTREZZATO DI PROGETTO	ART.60
H101	H101 - AREA VERDE PRIVATO	ART.45
Z102	Z102 - FIUMI E TORRENTI	ART.83
Z513	Z513 - AREA SOGGETTA AD ACCORDO URBANISTICO	ART.19
F570	F570 - SPAZI ALSERVIZIO DELLA MOBILITA'	ART.58
F501	F501 - VIABILITA' PRINCIPALE ESISTENTE	ART.65.1
F502	F502 - VIABILITA' PRINCIPALE DI PROGETTO	ART.65.1
F601	F601 - VIABILITA' PRINCIPALE DI PROGETTO - FUORI "VINCOLO"	
F801	F801 - VIABILITA' LOCALE ESISTENTE	
F901	F901 - VIABILITA' LOCALE DA POTENZIARE	
F902	F902 - VIABILITA' LOCALE DI PROGETTO	

Vista dell'area da SUD

Vista dell'area da SUD - OVEST

Planimetria Esterna
stato di progetto
scala 1:200

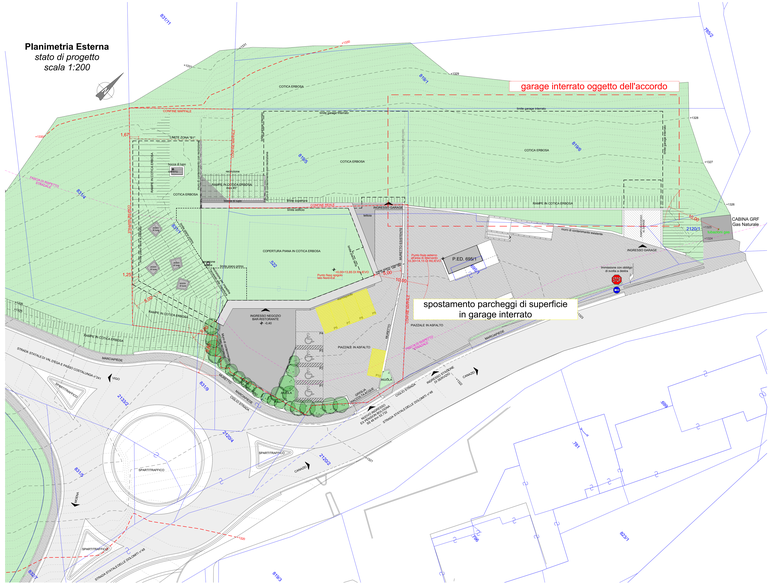

Piano Terra
stato di progetto
scala 1:200

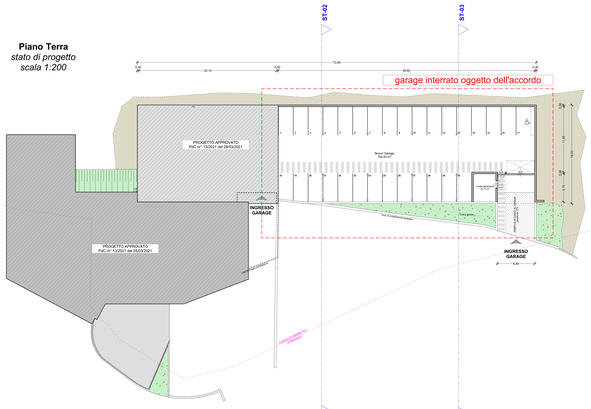

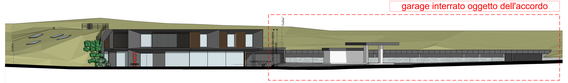

Prospetto SUD -EST
stato di progetto
scala 1:200

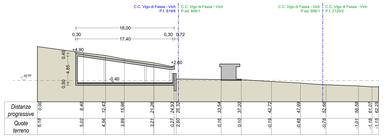

Sezione ST-02
stato di progetto
scala 1:200

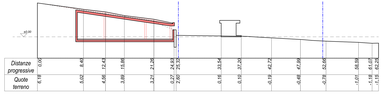

Sezione ST-02
stato di raffronto
scala 1:200

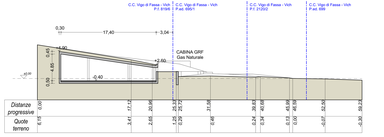

Sezione ST-03
stato di progetto
scala 1:200

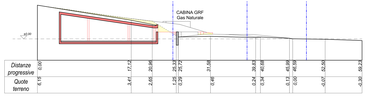

Sezione ST-03
stato di raffronto
scala 1:200