


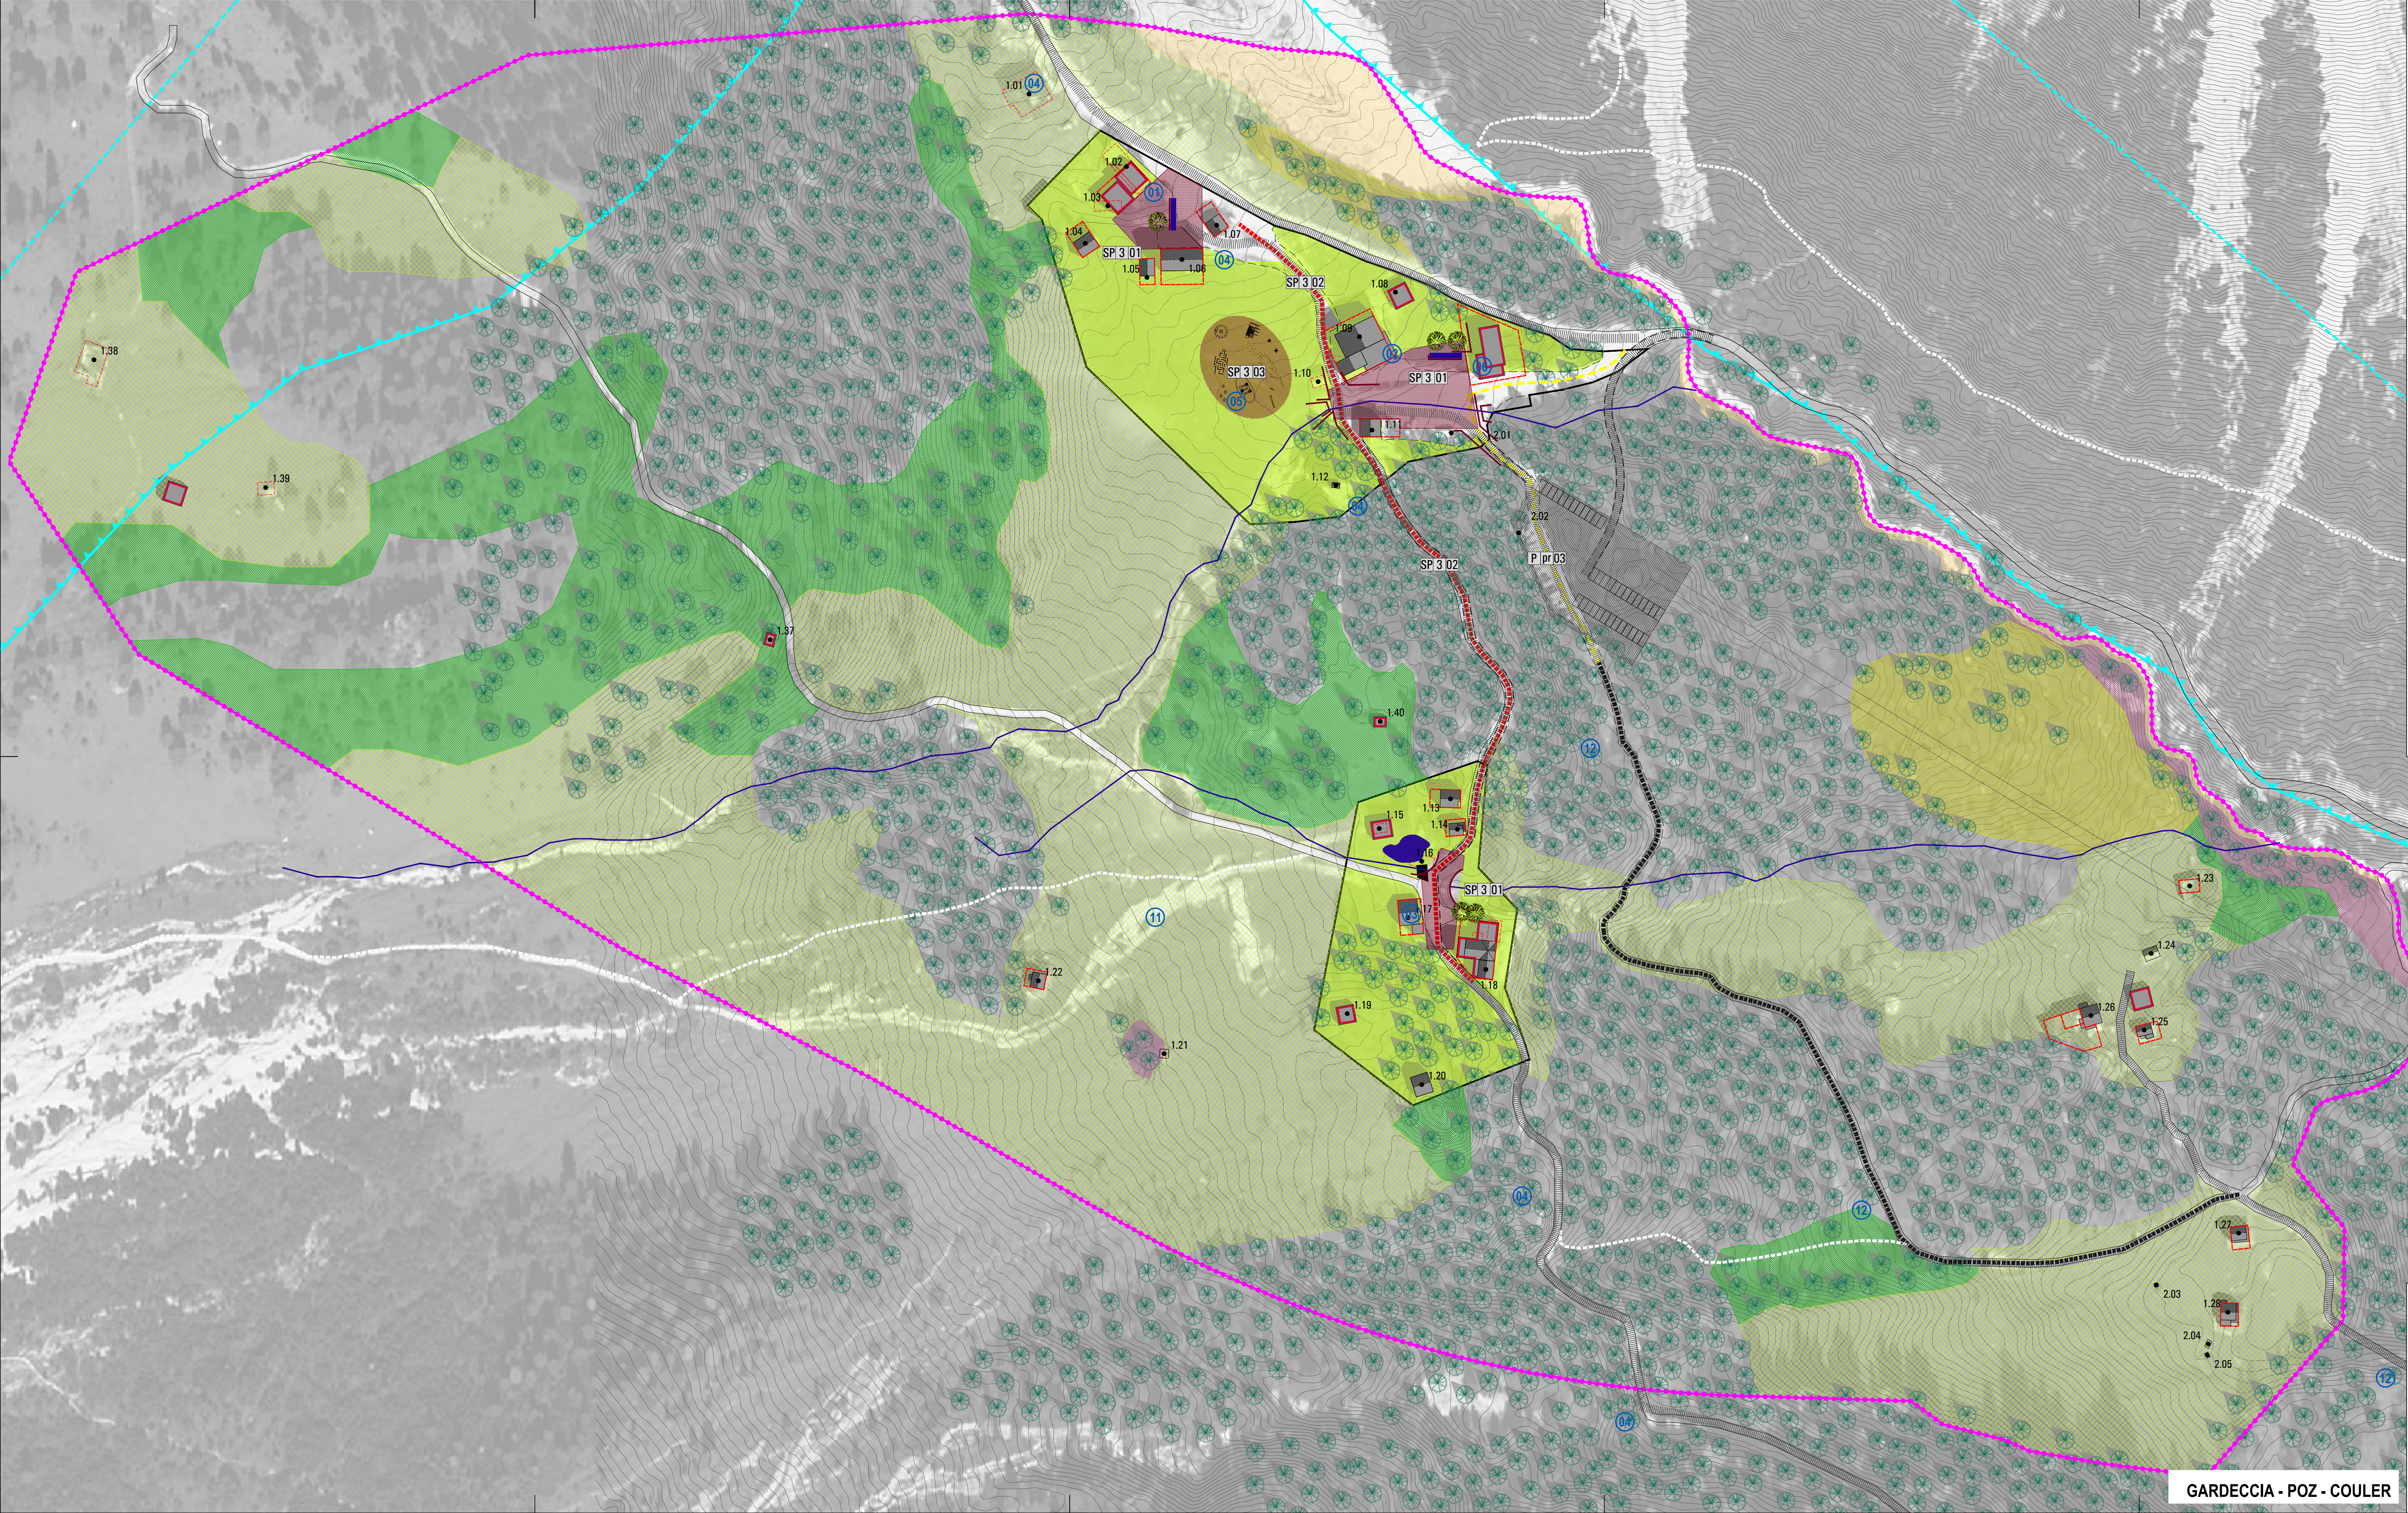

LEGENDA
Confine Comune

SISTEMA INSEDIATIVO
patrimonio Dolomiti UNESCO
perimetro P.R.U.A.

ATTREZZATURE PER ATTIVITA' ALL'APERTO

piazzetta Gardecia de sora	01	-estive
piazzetta Gardecia de sot	02	
piazzetta Ciamp	03	
vial di Vajolet	04	
area ludico didattica Cadenac	05	-invernali
centro visite Dolomiti UNESCO	06	
snowpark	11	
percorso ciaspole	12	

EQUIPAGGIAMENTO PAESAGGISTICO
suoli e pavimentazioni

parcheggi (pav. filtrante)	
pavimentazione in ghiaia rinverdit	
manio erboso rustico	
percorsi principali	
percorsi escursionistici	
modellazione del terreno	
strada sterrata forestale	
specchio d'acqua	

soprasuoli

conifere	
arbusti	

referimenti schede di piano

edifici esistenti	1.13
riconfigurazione edifici	
sagoma di riferimento	
manufatti di servizio	2.02
manufatti incongrui	*

ADOZIONE DEFINITIVA 2018 | 05

ELABORATO ADEGUATO ALLE CONDIZIONI DEL SERVIZIO URBANISTICO E TUTELA DEL PAESAGGIO - P.A.T. prot. SU/13/2016/491309/18.2.2-2016-30

ADOTTATO CON DECRETO DEL COMMISSARIO STRAORDINARIO n. 117 dd. 21 maggio 2018

Comune di Pozza di Fassa (TN)

ORDINE DEGLI ARCHITETTI DELLA PROV. DI TRENTO dott. arch. LOREDANA PONTICELLI ISCRIZIONE ALBO N° 699

ORDINE DEGLI ARCHITETTI DELLA PROV. DI TRENTO dott. arch. CESARE MICHELETTI ISCRIZIONE ALBO N° 698

PROGRAMMA INTEGRATO DI INTERVENTI DI RIQUALIFICAZIONE AMBIENTALE (PIRA)

COMUNE DI POZZA DI FASSA - POZA PIANO REGOLATORE GENERALE GARDECIA, CIAMP, POZ-COULER

PROVINCIA AUTONOMA DI TRENTO

A studio: projects for and researches into the Alpine space | 138123 TRENTO via E. Candi 74 | +39 0461 921316 | p2.studio@gmail.it | P.I. - TR7059226

P.04.02

COMUNE DI POZZA DI FASSA / POZA

COMUNE DI VIGO DI FASSA / VICH

N

WGS84 Proiezione UTM zona 32
Database cartografici:
Carta Tecnica P.N.I. vektor (2008)
Ortofotoaerea Volo Terrasfly (2006)
LEDAE DTM (2007)
Corine Land Cover (2003-2006)
Mappa Cittadine georel. (2012)

GARDECIA - POZ - COULER