
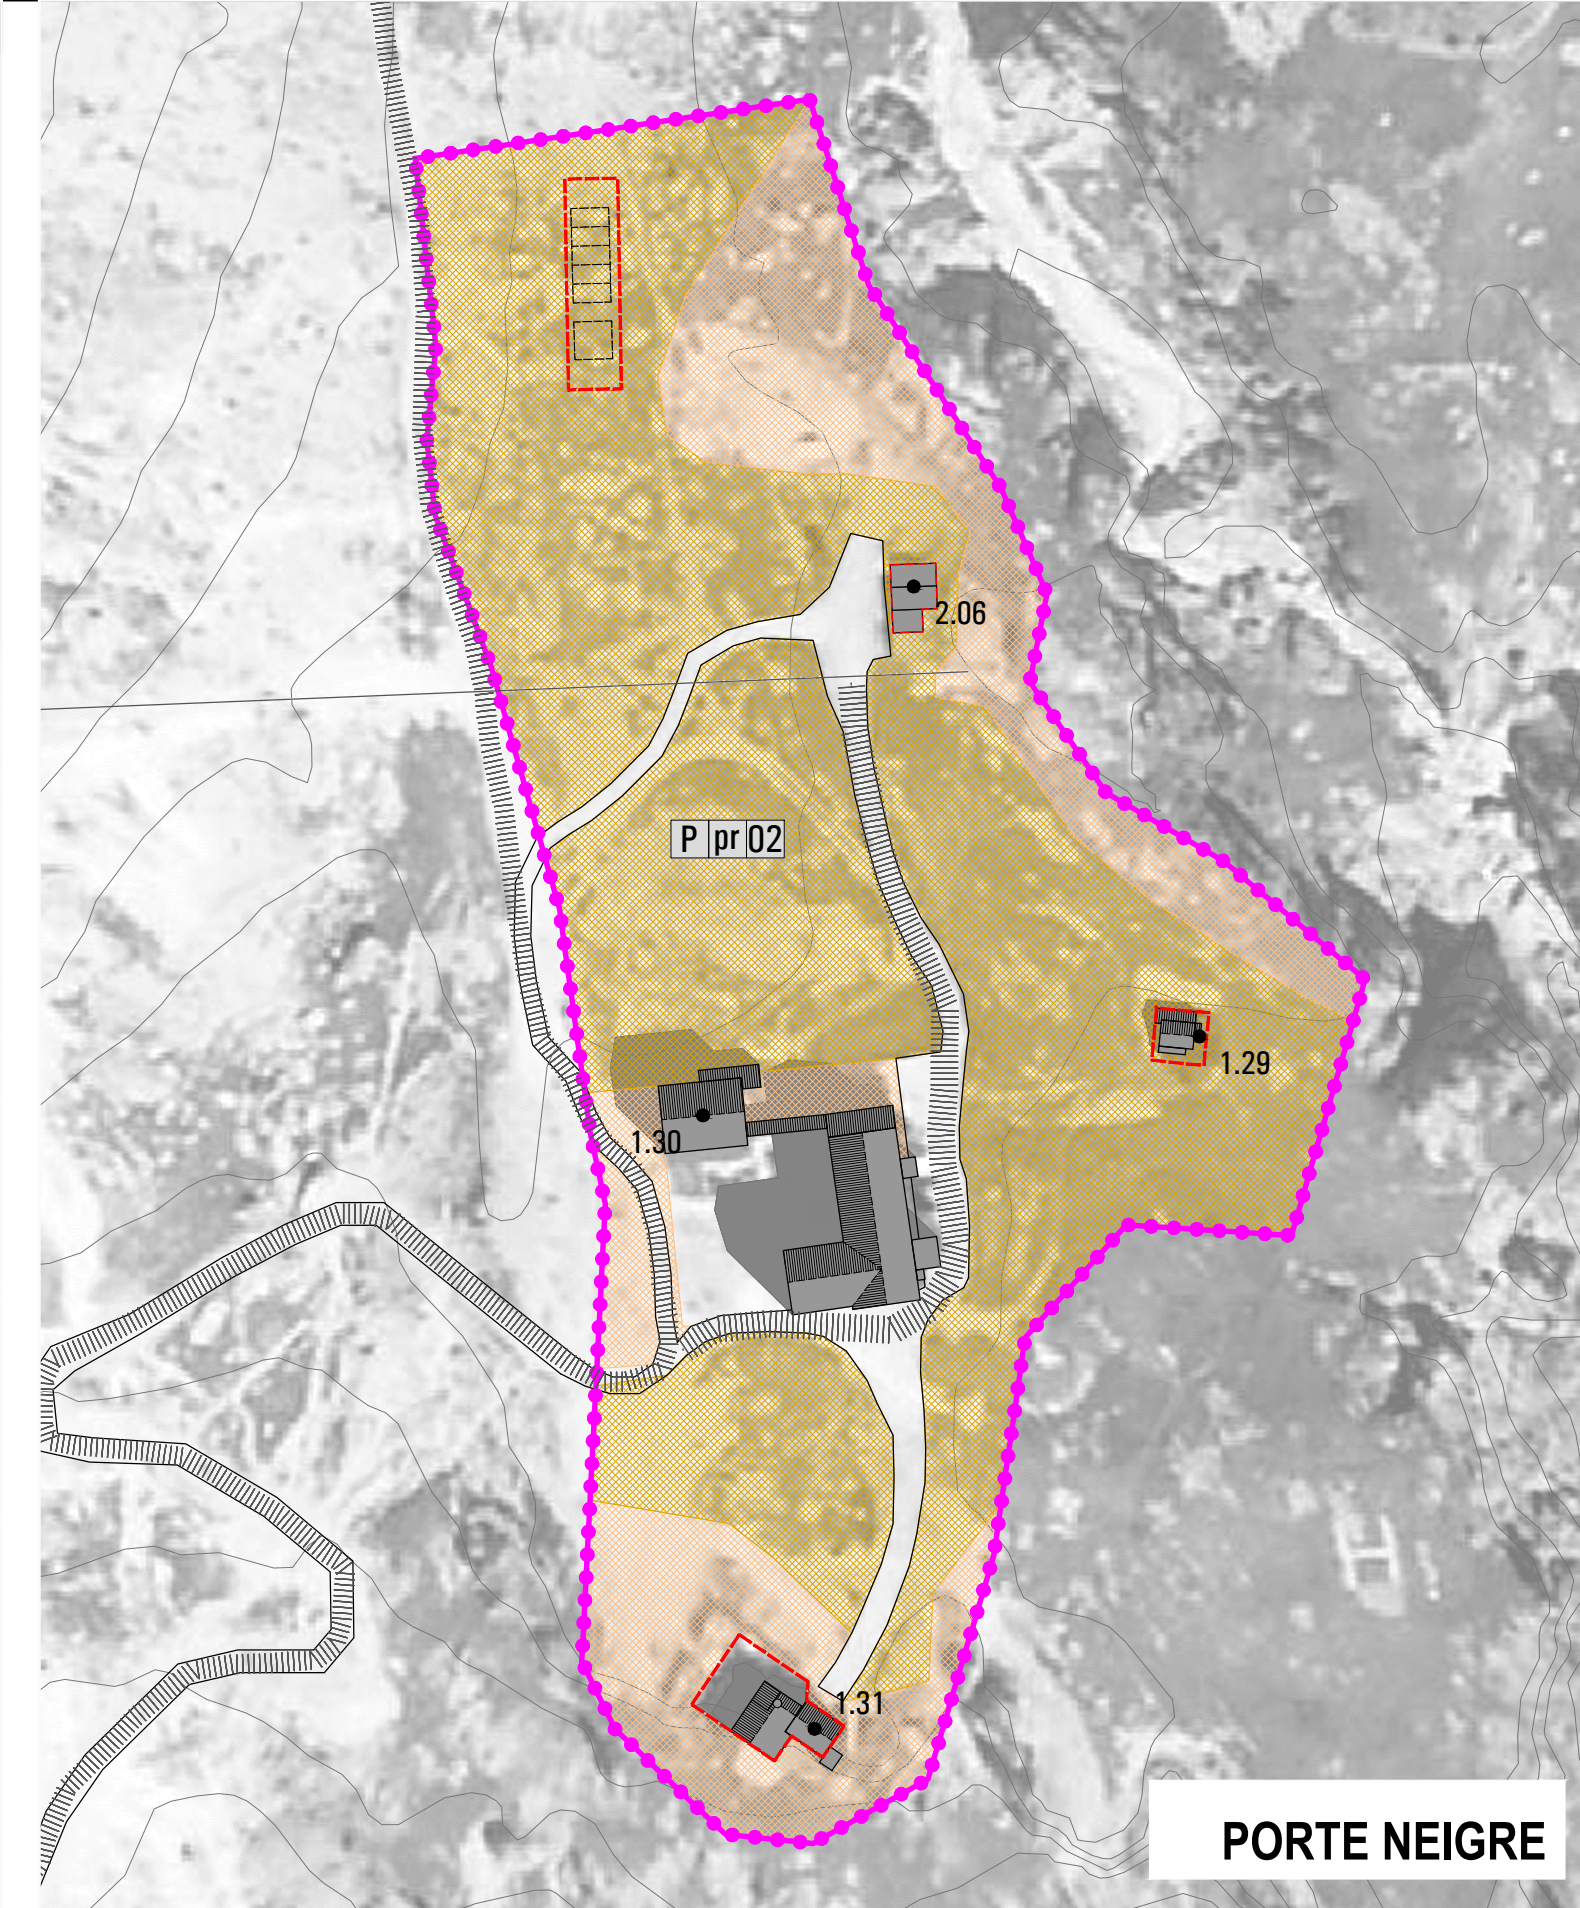
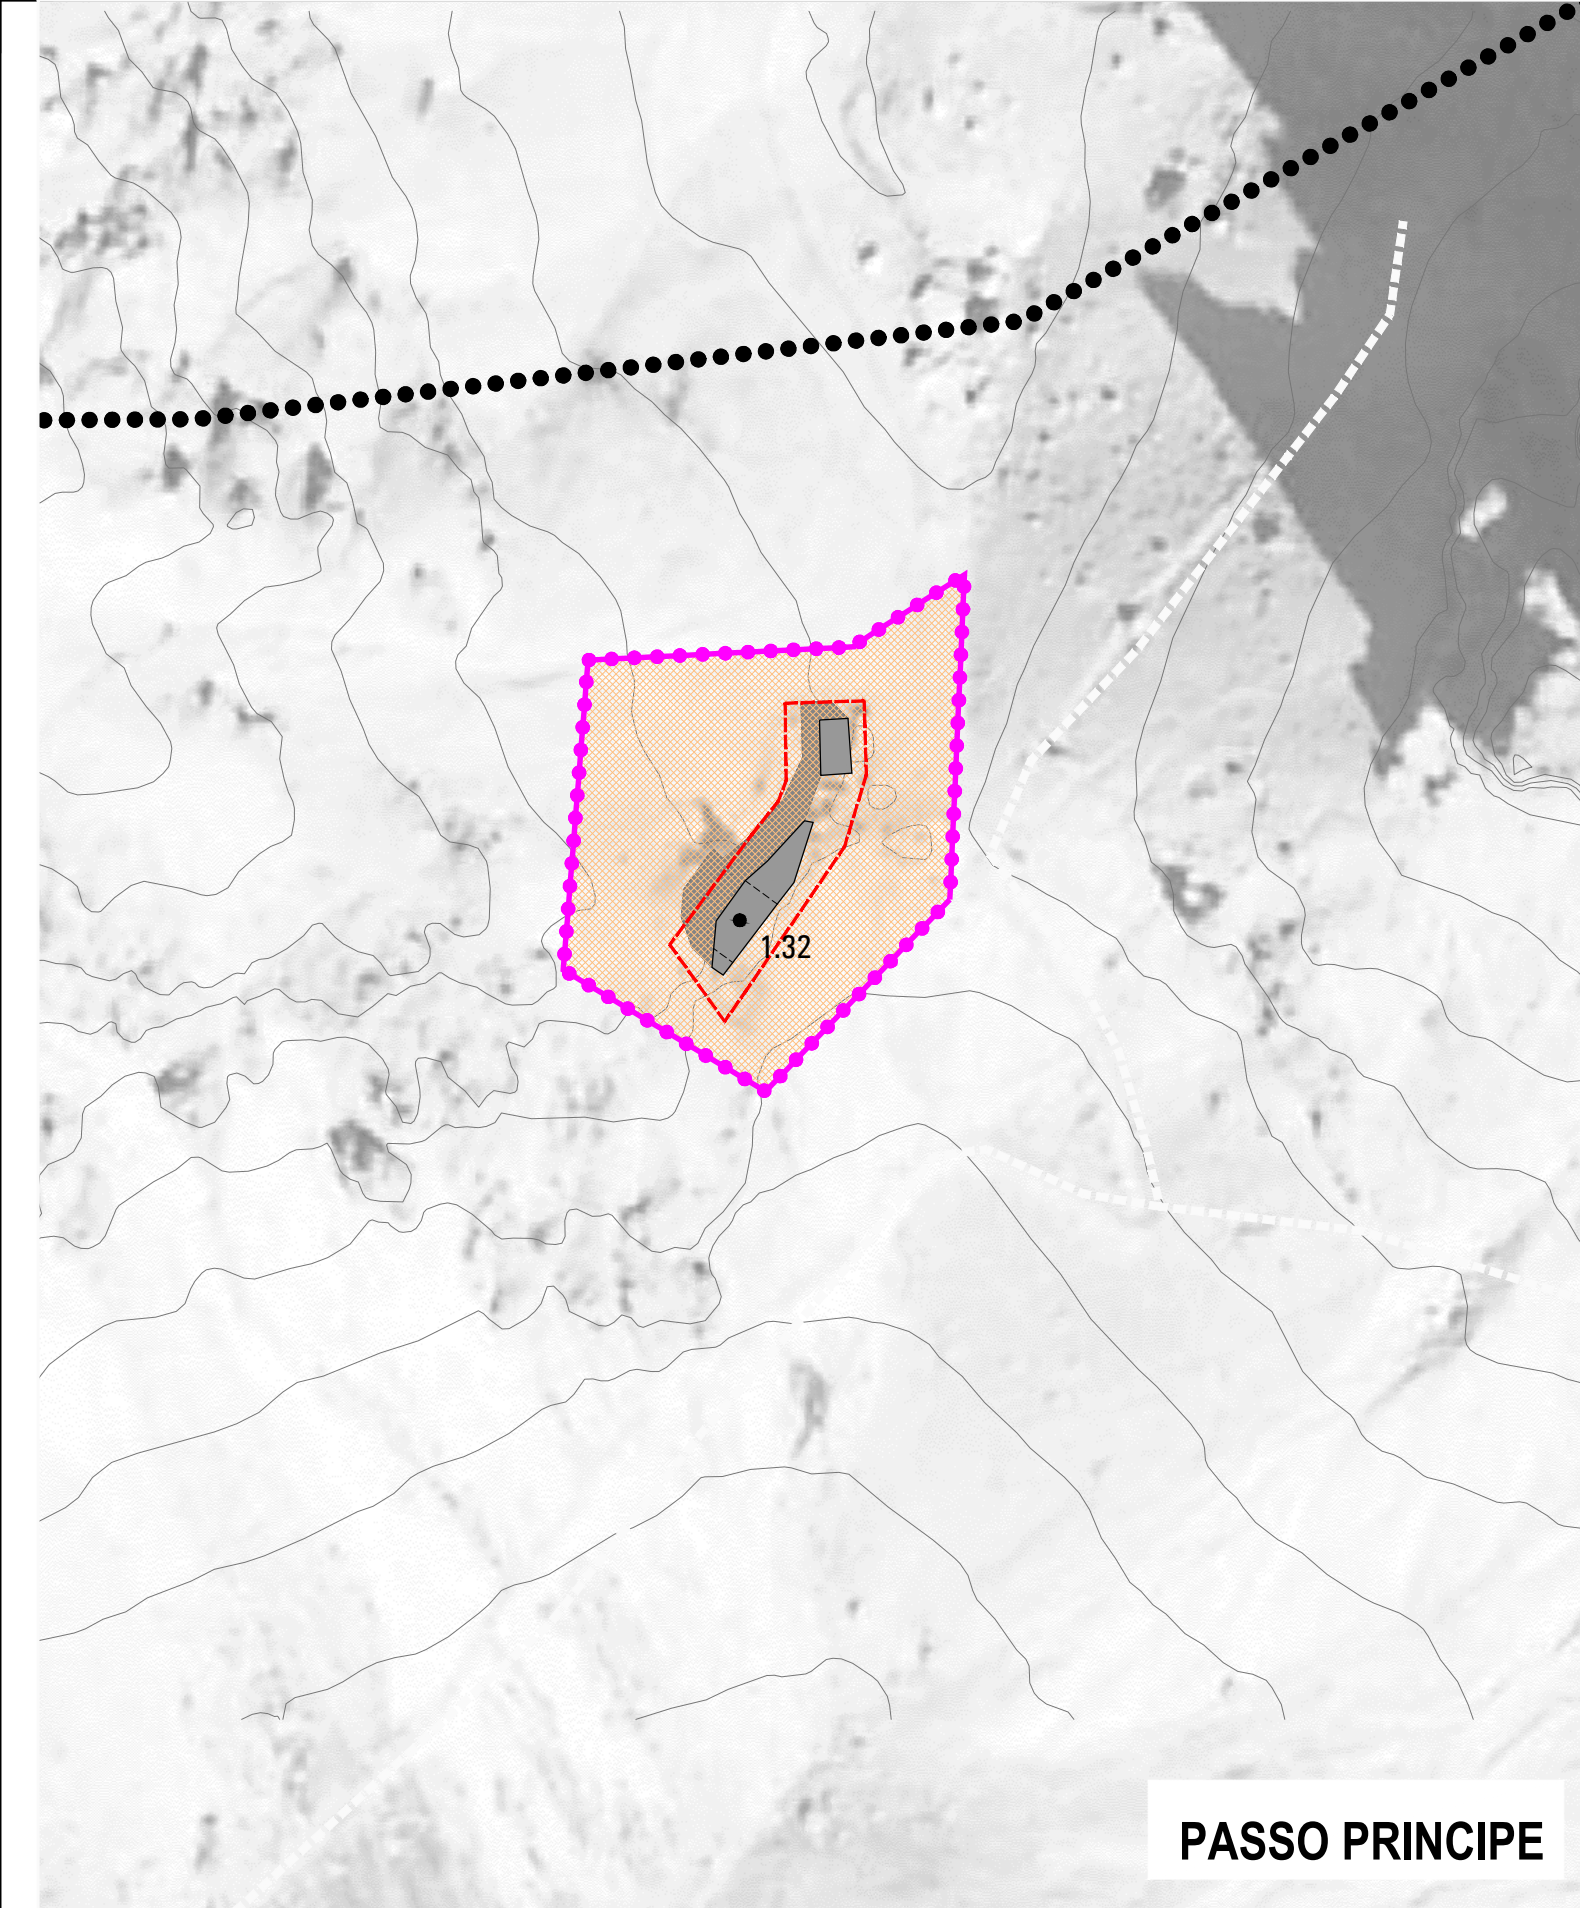


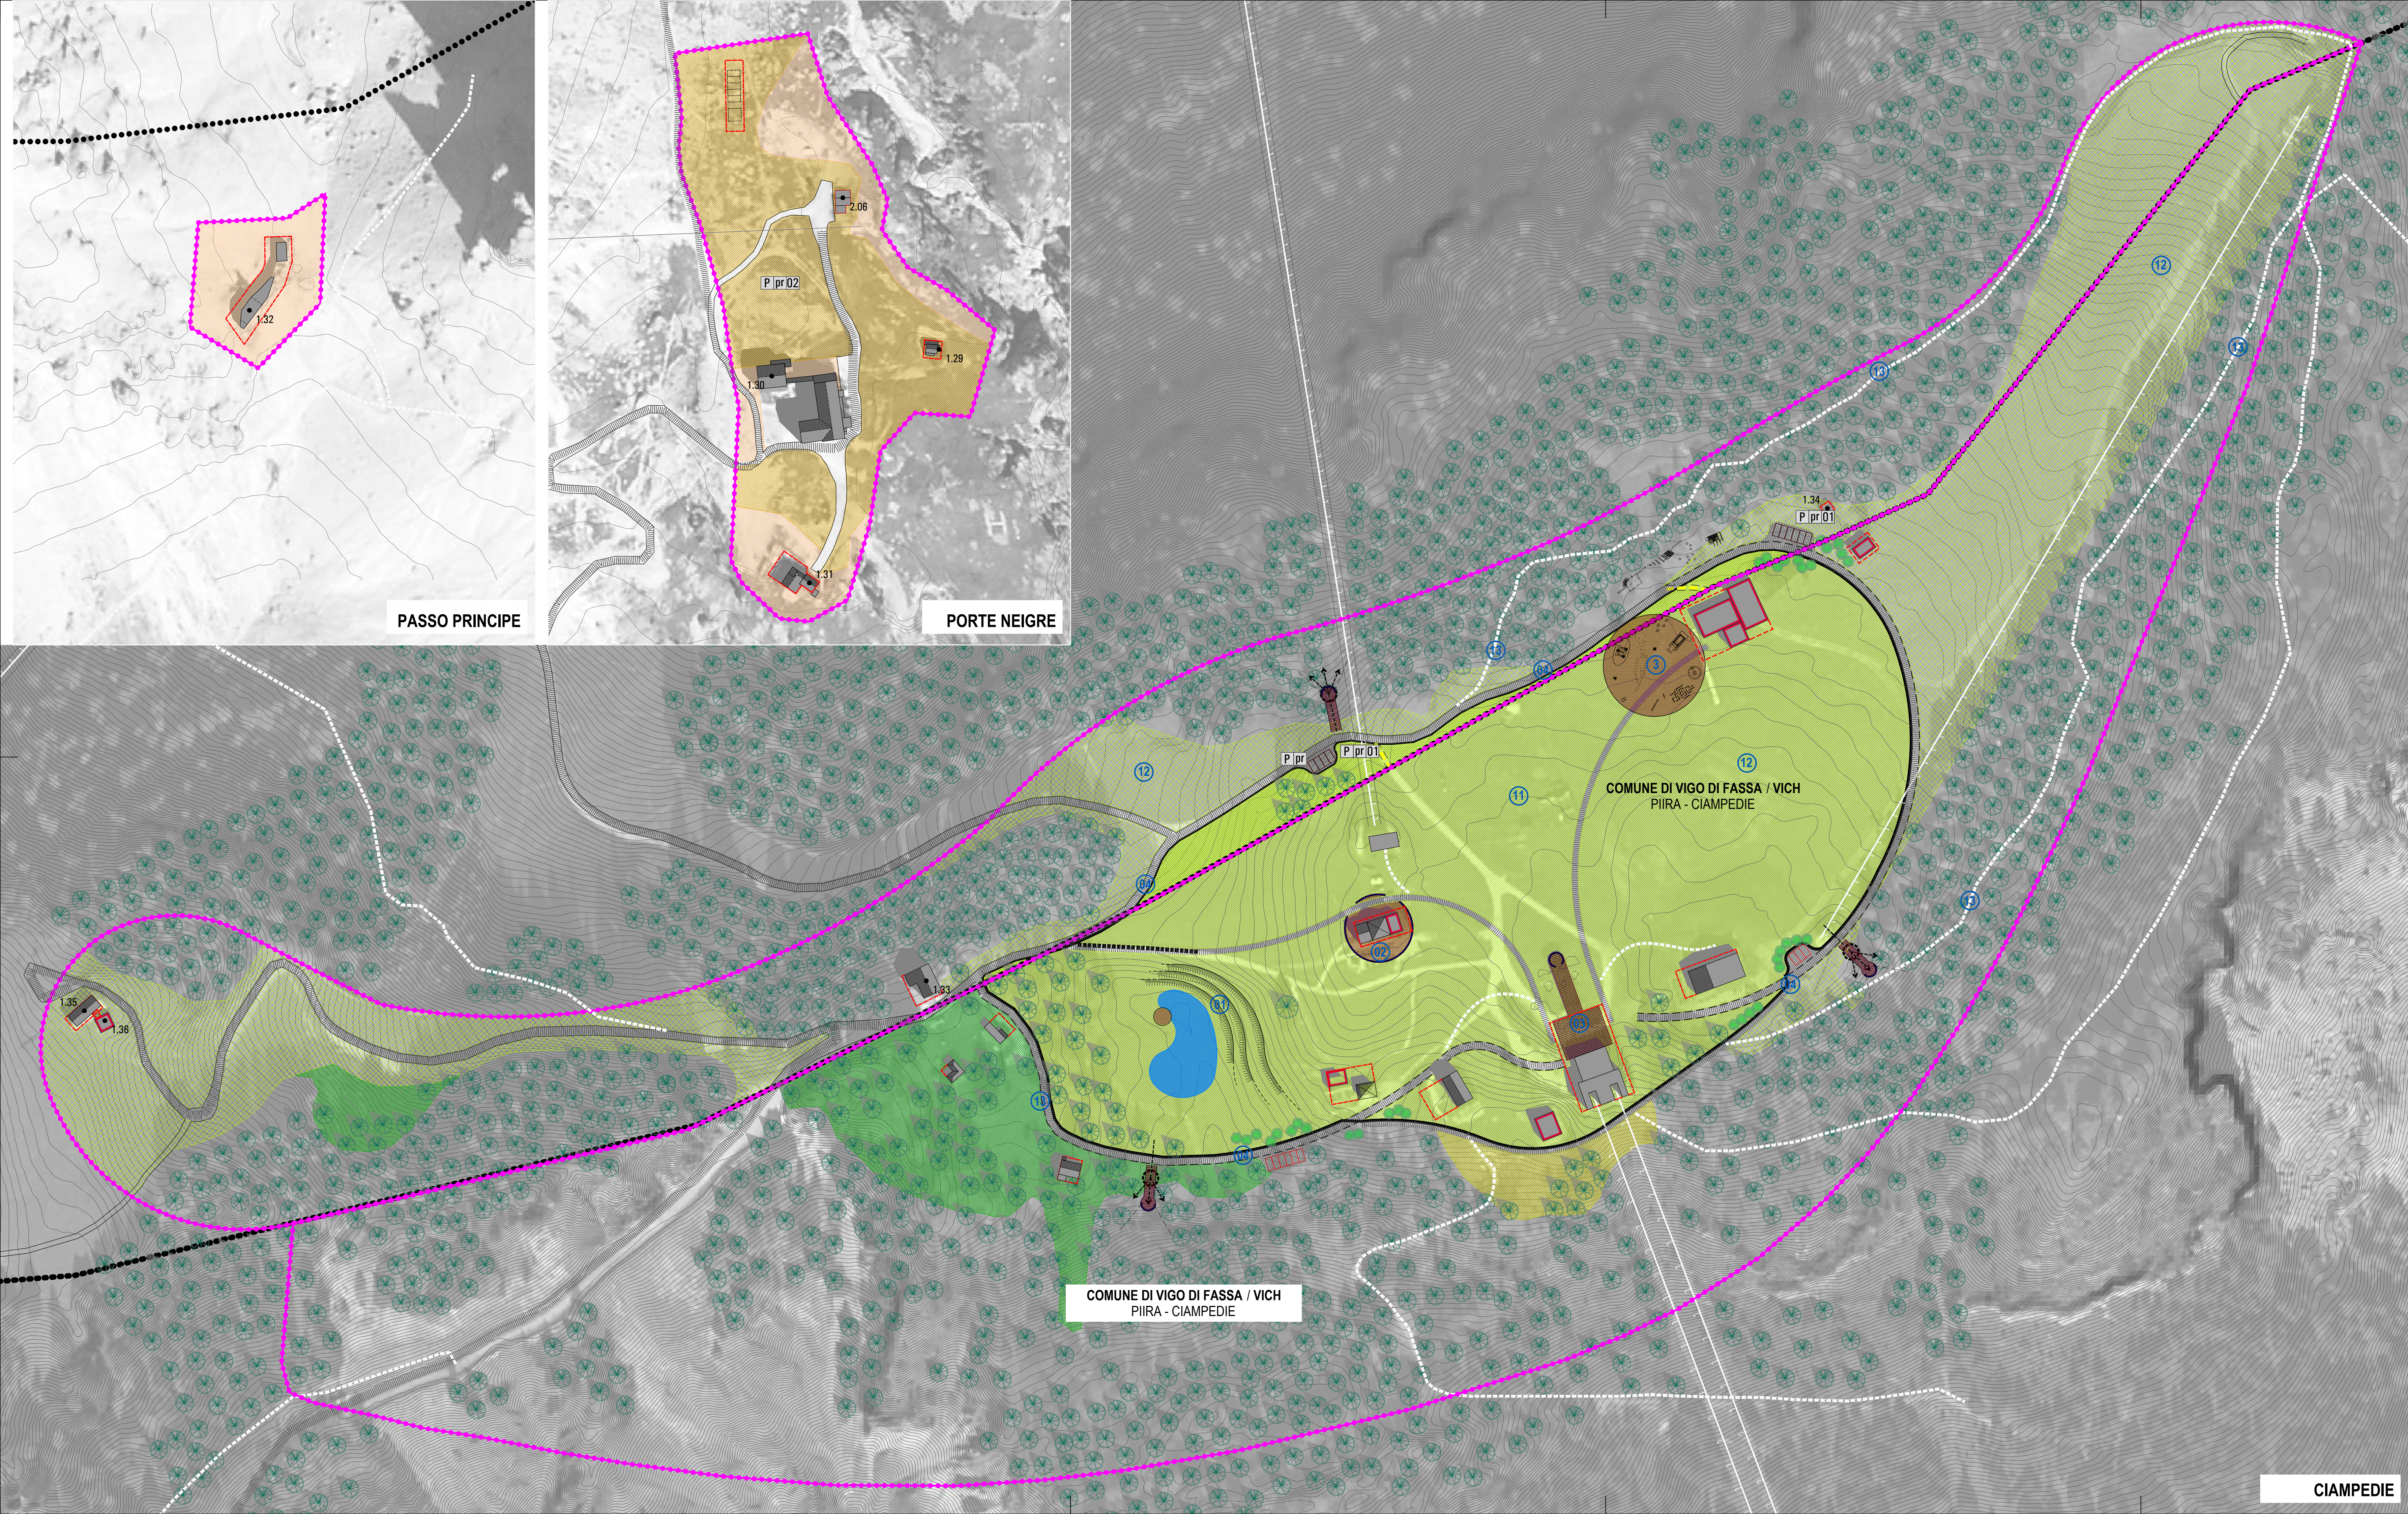

LEGENDA

Confine Comune

SISTEMA INSEDIATIVO

patrimonio Dolomiti UNESCO

perimetro P.I.I.R.A. (ambito di perequazione)

ATTREZZATURE PER ATTIVITA' ALL'APERTO

arena naturale di Vael

belvedere del Rifugio

infopoint Ciampedie

passaggiata Dolomiti UNESCO

area ludico didattica Larsetch

campo scuola

campi sci discesa

percorso ciaspole

EQUIPAGGIAMENTO PAESAGGISTICO

suoli e pavimentazioni

parcheggi (pav. filtrante)

pavimentazione in ghiaia rinverdit

manto erboso rustico

percorsi principali

percorsi escursionistici

modellazione del terreno

strada sterrata forestale

bacino artificiale (1500 mc ca.)

soprassuoli

conifere

arbusti

referimenti schede di piano

edifici esistenti

riconfigurazione edifici

sagoma di riferimento

manufatti di servizio

manufatti incongrui

ADOZIONE DEFINITIVA

2018 | 05

ELABORATO ADEGUATO ALLE CONDIZIONI DEL SERVIZIO URBANISTICA E TUTELA DEL PAESAGGIO - P.A.T. prot. 5013/2018/491309/18.2.2-2018-30

ADOSSATO CON DECRETO DEL COMMISSARIO STRAORDINARIO n. 117 dd. 21 maggio 2018

ORDINE DEGLI ARCHITETTI DELLA PROV. DI TRENTO dott. arch. LOREDANA PONTICELLI ISCRIZIONE ALBO N° 689

ORDINE DEGLI ARCHITETTI DELLA PROV. DI TRENTO dott. arch. CESARE MICHELETTI ISCRIZIONE ALBO N° 688

COMUNE DI VIGO DI FASSA / VICH PIIRA - CIAMPEDIE

COMUNE DI POZZA DI FASSA / POZZA

COMUNE DI VIGO DI FASSA / VICH

PROGRAMMA INTEGRATO DI INTERVENTI DI RIQUALIFICAZIONE AMBIENTALE (PIIRA)

COMUNE DI POZZA DI FASSA - POZZA PIANO REGOLATORE GENERALE CIAMPEDIE / PORTE NEIGRE / PASSO PRINCIPE

PROVINCIA AUTONOMA DI TRENTO

Province for and research into the Alpine space | 13123 TRENTO via E. Cini 14 | 13123 TRENTO via E. Cini 14 | 13123 TRENTO via E. Cini 14 | 13123 TRENTO via E. Cini 14

P.04.01

WGS84 Proiezione UTM zona 32

Dati base cartografici

Carta Topografia P.I. vector (2008)

Ortofoto aerea Vico Terralib (2006)

UDAS DTM (2007)

Corine Land Cover (2003-2006)

Mappe Catastrali generali (2012)

CIAMPEDIE